


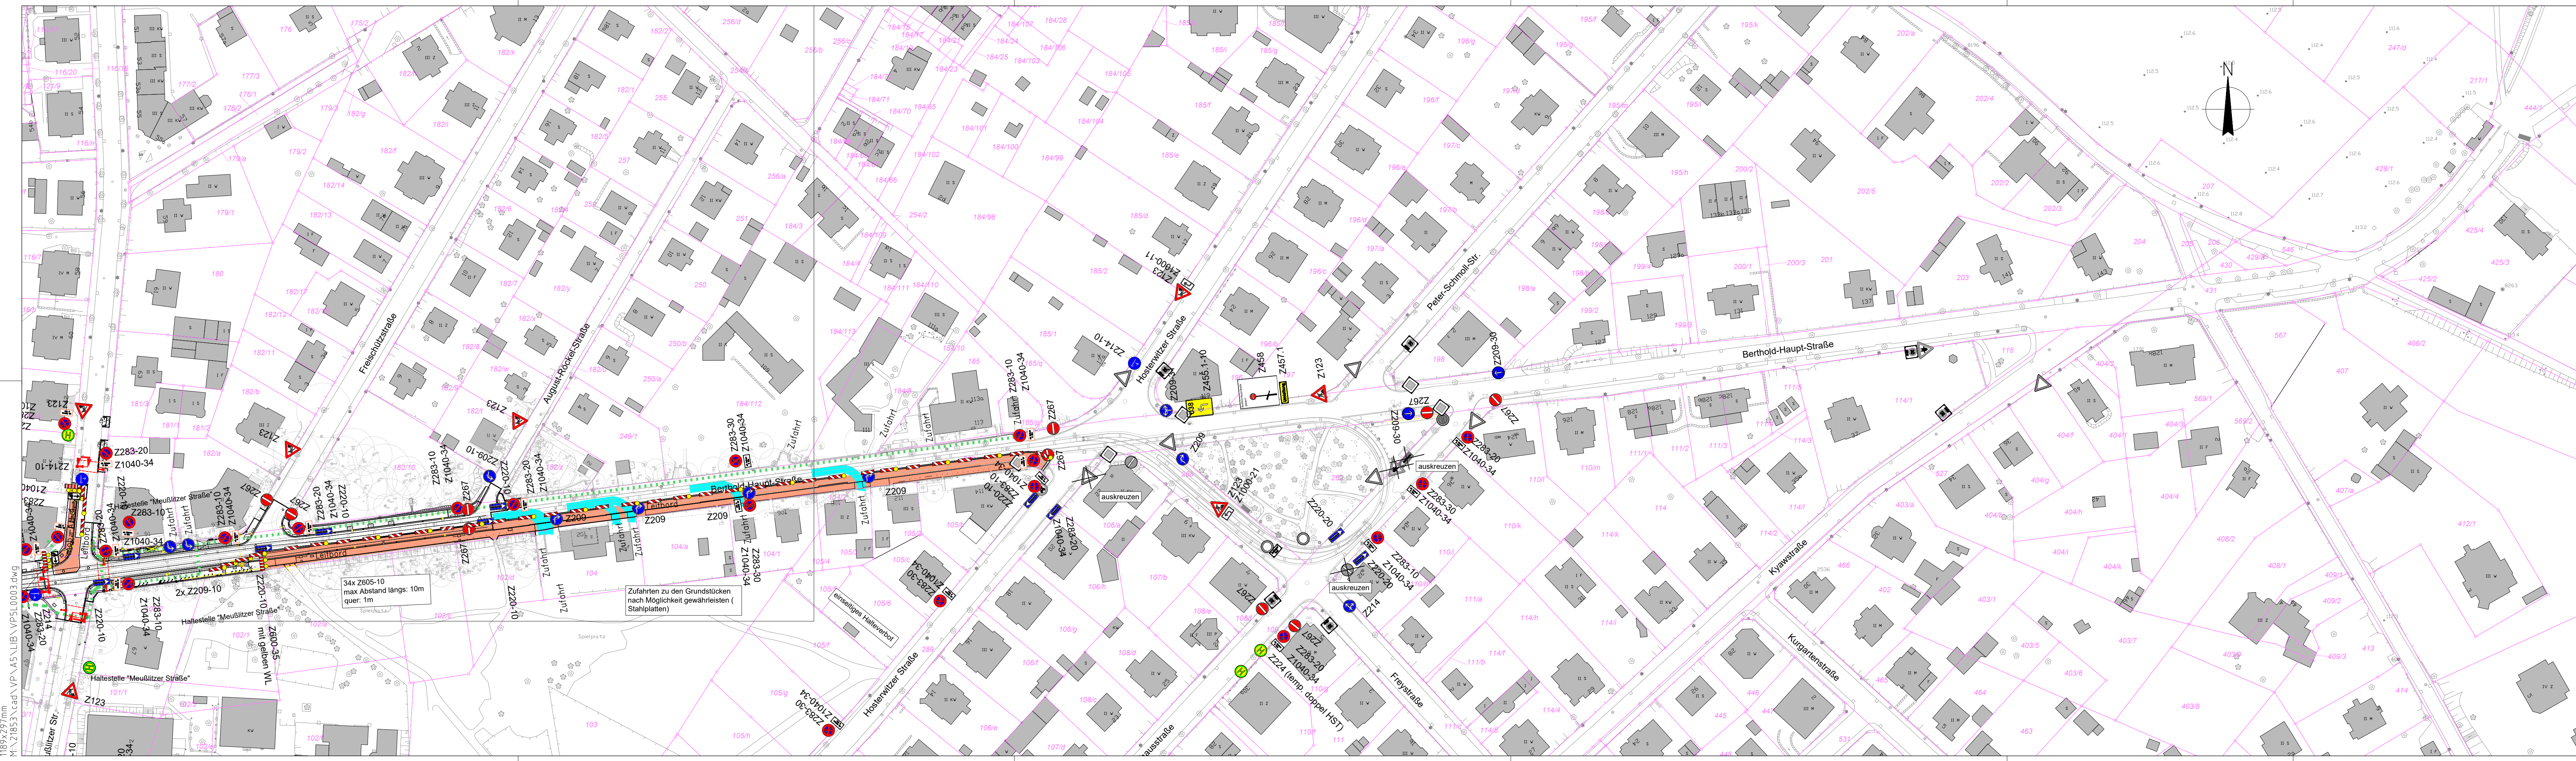

LEGENDE

- Baufeld
- Fußgängerführung
- mobile Absturzsicherung (Arbeitsstellenzaun mit Z600-3..und Tastleiste)
- Leitbord

Verkehrsführungsphase 4.1 - 3 Wochen
(24.10.2022 - 13.11.2022)

	Landeshauptstadt Dresden Geschäftsbereich Stadtentwicklung, Bau, Verkehr und Liegenschaften Straßen- und Tiefbauamt 01069 Dresden St. Petersburger Straße 9 Tel. 0351 / 4880		Dresdner Verkehrsbetriebe AG Center Infrastruktur - Engineering - Tel. 0351/857-2136	Bearbeitet:
				Geprüft:
				Projekt-Nr.:

Nr.	Art der Änderung	Datum	Zeichen

AUSFÜHRUNGSPLANUNG

Straßenbauverwaltung Landeshauptstadt Dresden Geschäftsbereich Stadtentwicklung, Bau, Verkehr und Liegenschaften Straßen- und Tiefbauamt Tel. 0351/4880	Plan-Nr.: / Blatt-Nr.: 16.60 / 19 Lageplan Verkehrsführung während der Bauzeit Maßstab: 1:1000
---	---

Berthold-Haupt-Straße
von Am Alten Elbarm bis August-Röckel-Straße
einschl. Brücke über den Lockwitzbach -
Hochwasserschadensbeseitigung 2013

Nur zur Information