


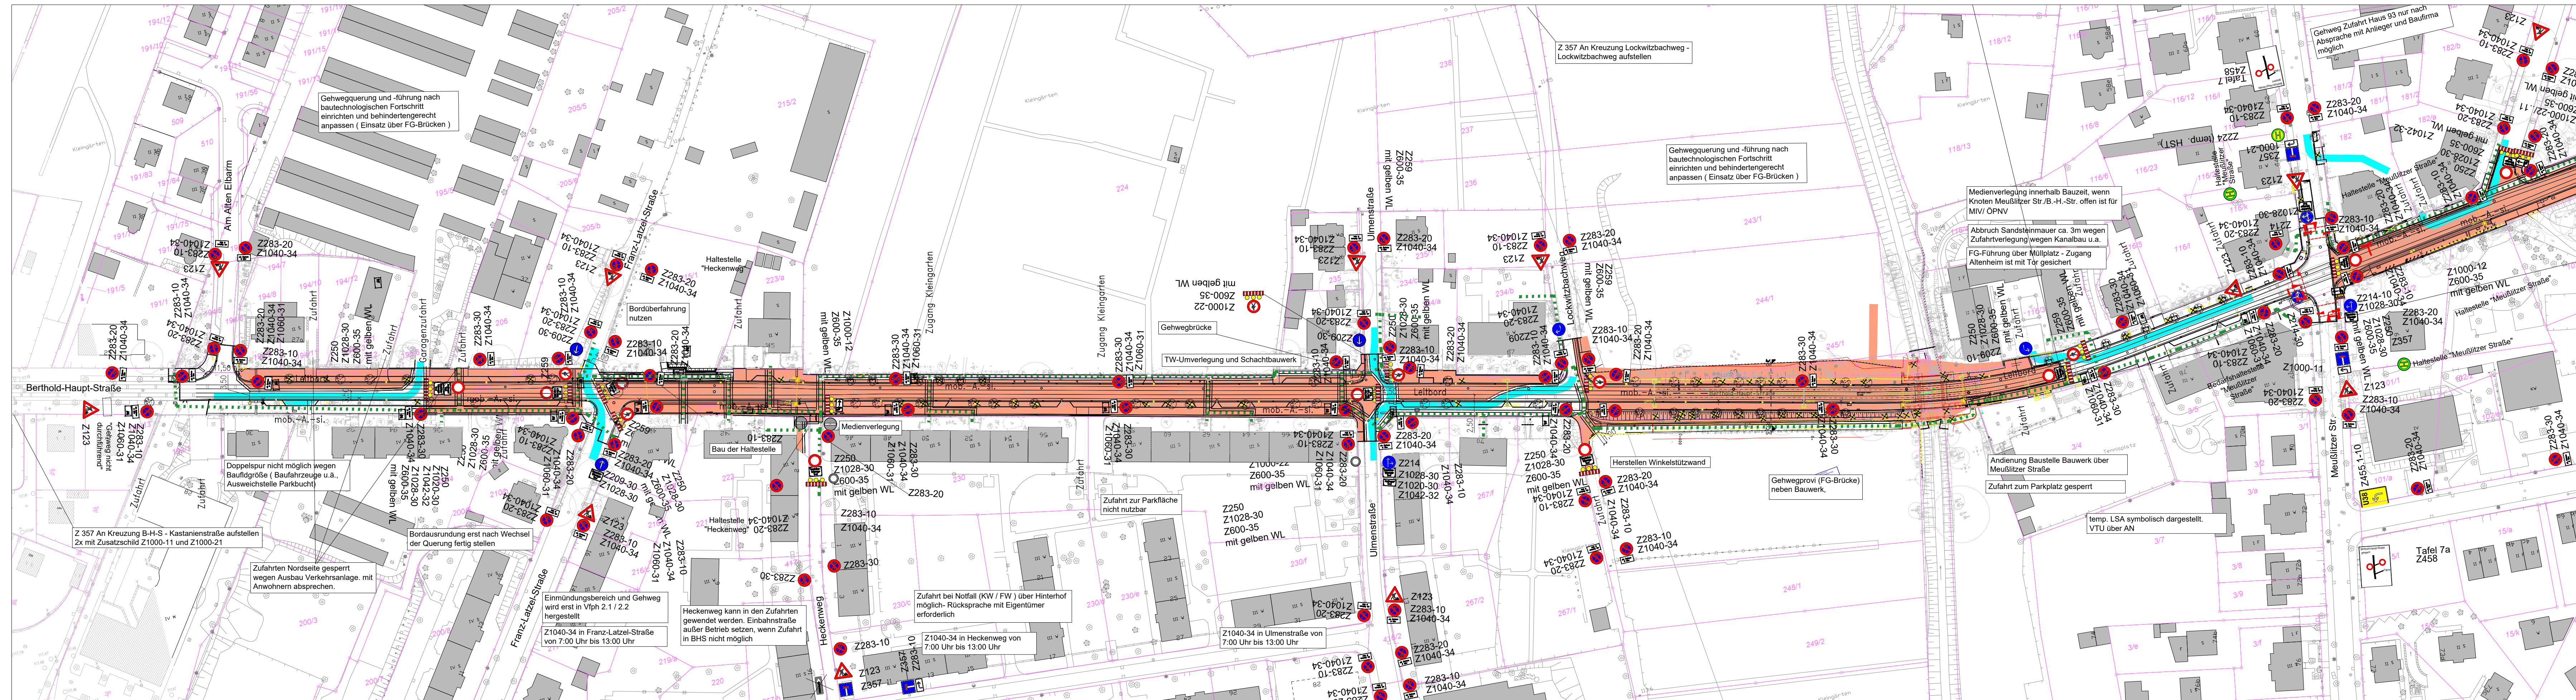

## LEGENDE

|  |                                                                            |
|--|----------------------------------------------------------------------------|
|  | Baufeld                                                                    |
|  | Fußgängerführung                                                           |
|  | mobile Absturzsicherung<br>(Arbeitsstellenzaun mit Z600-3..und Tastleiste) |
|  | Leitbord                                                                   |

## Verkehrsführungsphase 1.2 - 3 Wochen (26.04.2022 - 15.05.2022)

|  |   |  |                                                                                               |                                                 |
|--|---|--|-----------------------------------------------------------------------------------------------|-------------------------------------------------|
|  | Landeshauptstadt Dresden<br>Geschäftsbereich Stadtentwicklung,<br>Bau, Verkehr und Liegenschaften<br>Straßen- und Tiefbauamt<br>10109 Dresden<br>St. Petersburger Straße 9<br>Tel. 0351 / 4880 |  | Dresdner Verkehrsbetriebe AG<br>Center Infrastruktur<br>- Engineering -<br>Tel. 0351/857-2136 | Bearbeitet:<br><br>Geprüft:<br><br>Projekt-Nr.: |
|--|---|--|-----------------------------------------------------------------------------------------------|-------------------------------------------------|

| Nr. | Art der Änderung | Datum | Zeichen |
|-----|------------------|-------|---------|
|     |                  |       |         |
|     |                  |       |         |
|     |                  |       |         |

## AUSFÜHRUNGSPLANUNG

|   |   |
|---|---|
| Straßenbauverwaltung<br>Landeshauptstadt Dresden<br>Geschäftsbereich Stadtentwicklung, Bau, Verkehr und Liegenschaften<br>Straßen- und Tiefbauamt<br>Tel. 0351/4880 | PROJIS-Nr.:<br><br>Plan-Nr.: / Blatt-Nr.: 16.60 / 8<br>Lageplan<br>Verkehrsführung<br>während der Bauzeit<br>Maßstab: 1:1000 |
|---|---|

Berthold-Haupt-Straße  
von Am Alten Elbarm bis August-Röckel-Straße  
einschl. Brücke über den Lockwitzbach -  
Hochwasserschadensbeseitigung 2013

Nur zur Information