


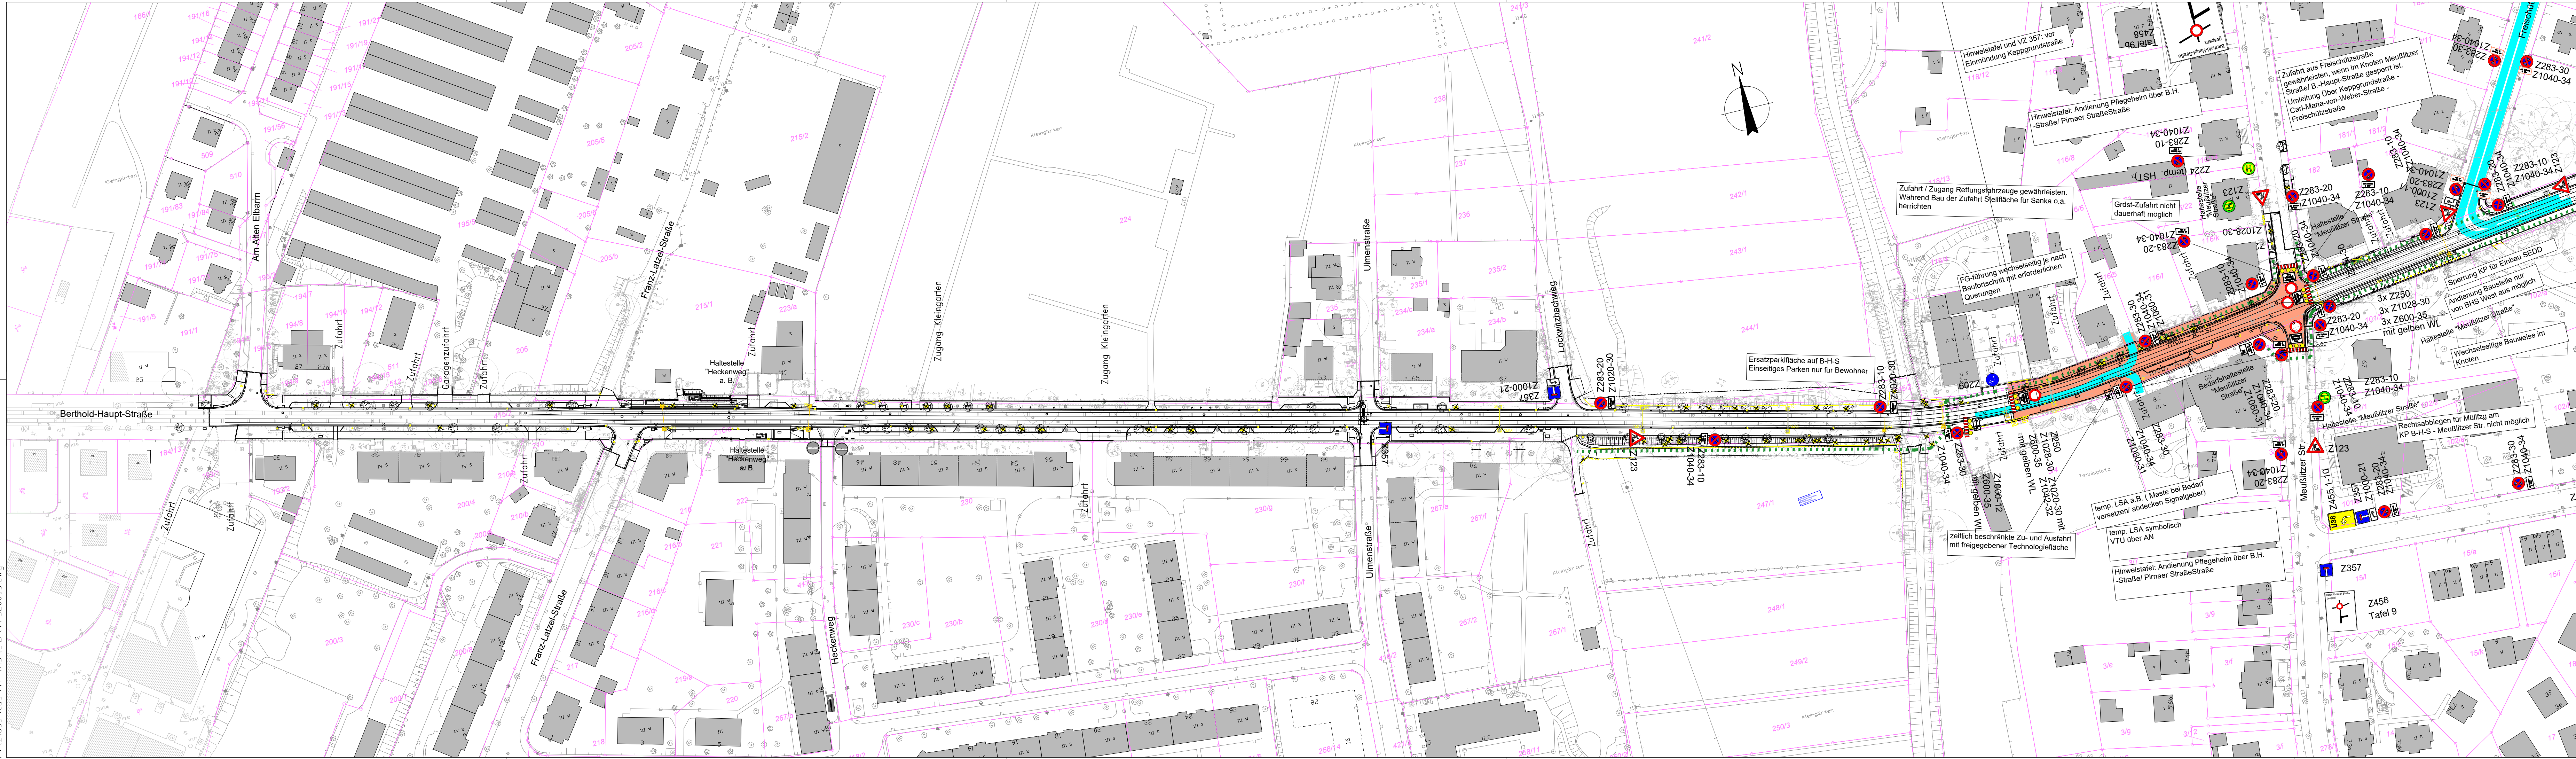

LEGENDE

- | | |
|---|--|
|  | Baufeld |
|  | Fußgängerführung |
|  | mobile Absturzsicherung
(Arbeitsstellenzaun mit Z600-3..und Tastleiste) |
|  | Leitbord |

Verkehrsführungsphase 3.1 - 2,5 Wochen (29.08.2022 - 14.09.2022)

 Landeshauptstadt Dresden Geschäftsbereich Stadtentwicklung, Bau, Verkehr und Lebensqualität Strassen- und Tiefbauamt 01069 Dresden St. Petersburger Straße 9 Tel.: 0351 / 4880	 Dresdner Verkehrsbetriebe AG Center Infrastruktur Engineering Tel. 0351/857-2136	Bearbeitet: Geprüft: Projekt-Nr.:
--	---	--

Nr.	Art der Änderung	Datum	Zeichen

AUSFÜHRUNGSPLANUNG

Straßenbauverwaltung Landeshauptstadt Dresden Geschäftsbereich Stadtentwicklung, Bau, Verkehr und Liegenschaften Straßen- und Tiefbauamt Tel. 0351/4880	Plan-Nr.: / Blatt-Nr.: 16.60 / 14 Lageplan Verkehrsführung während der Bauzeit
PROJIS-Nr.:	Maßstab: 1:1000

Berthold-Haupt-Straße
von Am Alten Elbarm bis August-Röckel-Straße
einschl. Brücke über den Lockwitzbach -
Hochwasserschadensbeseitigung 2013

Nur zur Information