


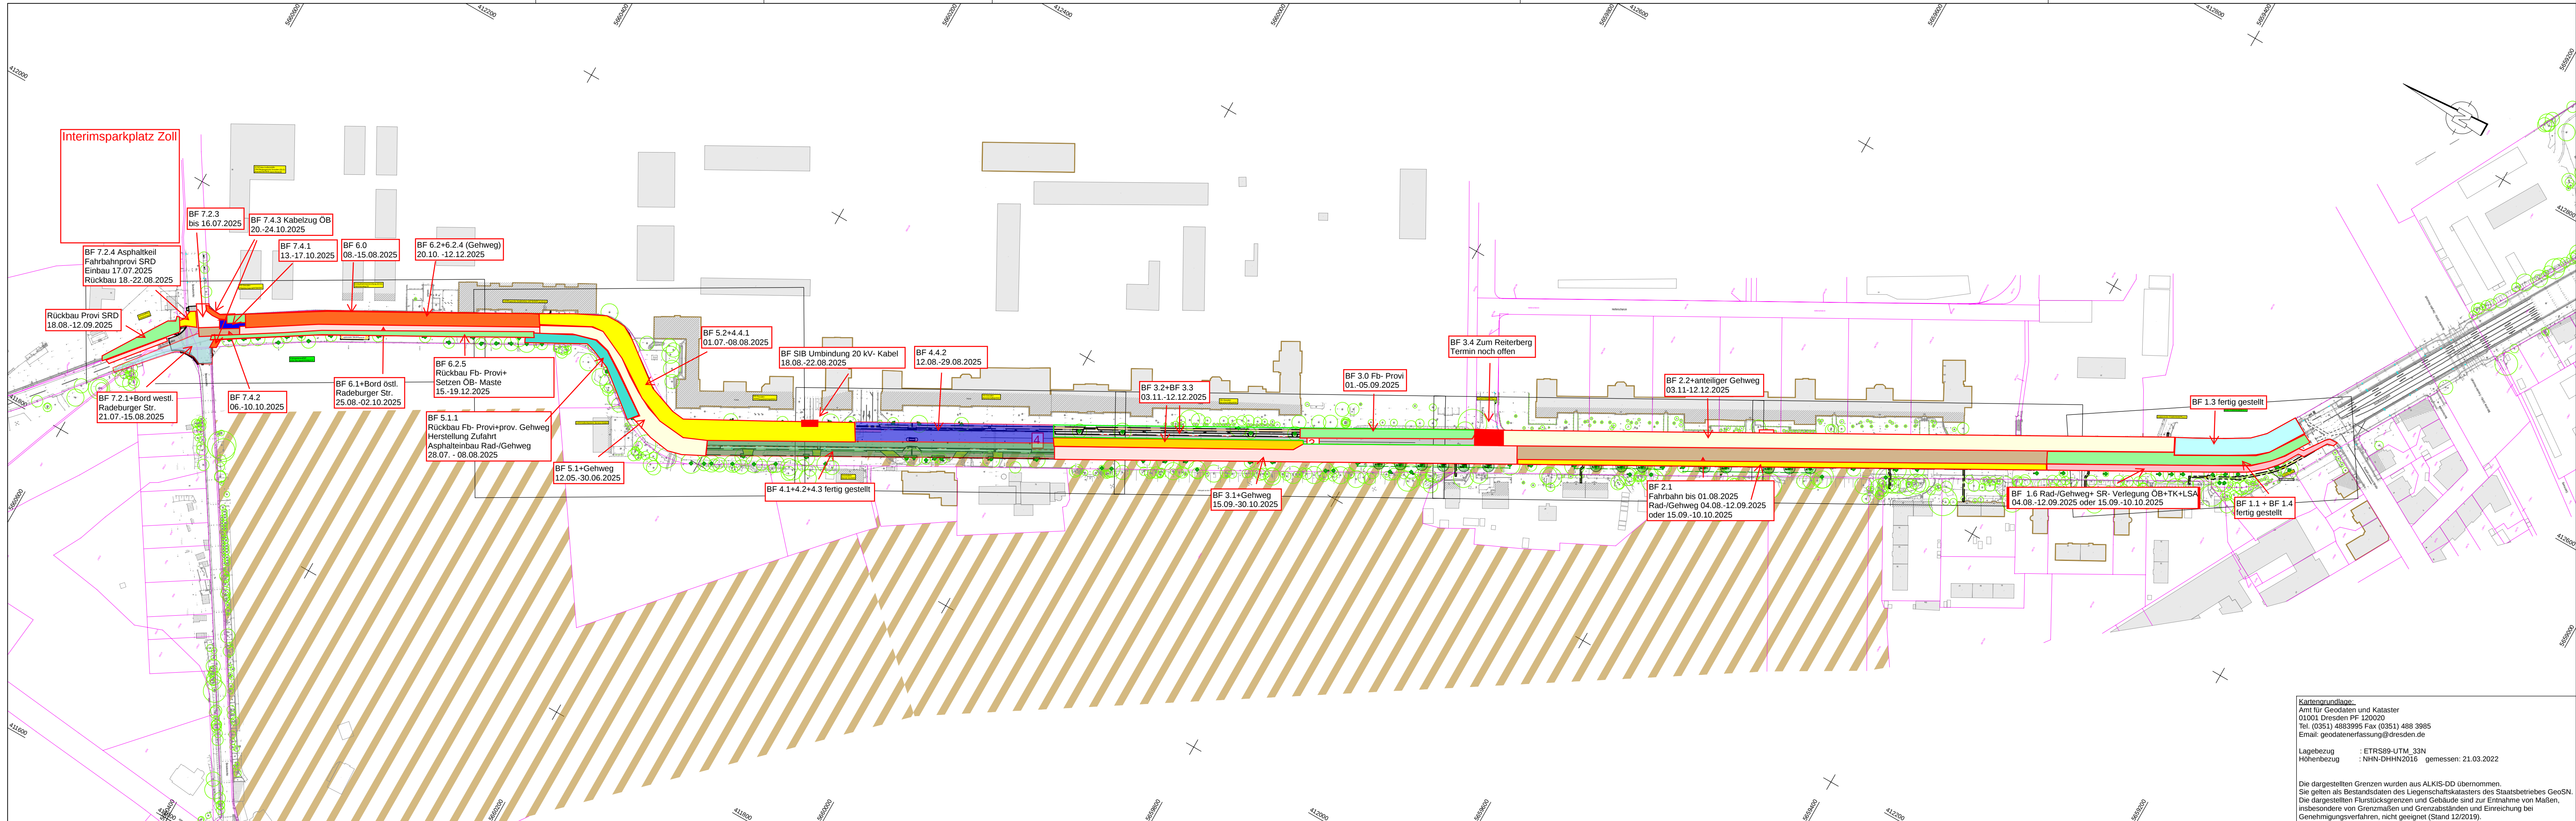

Kartengrundlage:
Amt für Geodaten und Kataster
01001 Dresden PF 120020
Tel. (0351) 4983995 Fax (0351) 498 3985
Email: geodatenerfassung@dresden.de

Lagebezug : ETRS89-UTM_33N
Höhenbezug : NHN-DHHN2016 gemessen: 21.03.2022

Die dargestellten Grenzen wurden aus ALKIS-DD übernommen.
Sie gelten als Bestandsdaten des Liegenschaftskatasters des Staatsbetriebes GeoSN.
Die dargestellten Flurstücksgrenzen und Gebäude sind zur Entnahme von Maßen,
insbesondere von Grenzmaßen und Grenzabständen und Einreichung bei
Genehmigungsverfahren, nicht geeignet (Stand 12/2019).

Entwurfsbearbeitung IBK Dresden GmbH Kesselsdorfer Straße 88 01159 Dresden Telefon +49 (351) 429 070 Telefax +49 (351) 429 073 3 E-Mail: buero@ibk-dresden.net Internet: www.ibk-dresden.net  INGENIEURBÜRO KOMPLEXER VERKEHRS- & TIEFBAU	bearbeitet	Datum	Name
	gezeichnet	25.03.2024	Ein
	geprüft	25.03.2024	Kle
15 223			

Nr.	Art der Änderung	Datum	Zeichen

AUSFÜHRUNGSPLANUNG

Straßenbauverwaltung  Landeshauptstadt Dresden Geschäftsbereich Stadtentwicklung, Bau und Verkehr Straßen- und Tiefbauamt	Unterlage / Blatt-Nr.: 3 / 1 Übersichtslageplan Maßstab: 1:2000
--	--

Instandsetzung Stauftenbergallee zwischen Hammerweg und Rudolf-Leonhard-Straße

Zur Bauausführung freigegeben: Straßen- und Tiefbauamt Dresden, den	
Jähig Abteilungsleiter Planungs- und Bausteuerung	