
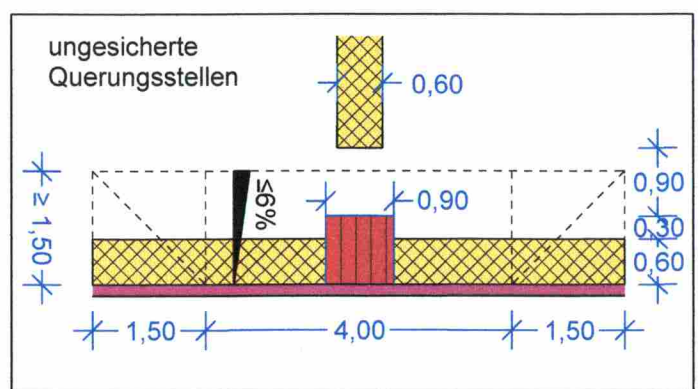


**Legende**

- Fahrbahn Asphalt (grundhafter Ausbau)
- Fahrbahn Asphalt (Erneuerung gebundener Oberbau)
- Gussasphalt
- Asphaltbeton (Radweg / Gehweg)
- Naturstein Großpflaster (Fahrbahn)
- Naturstein Großpflaster, gesägt u. gestockt (Zufahrten)
- Anpassbereich Naturstein Großpflaster
- Naturstein Kleinpflaster, anthrazit (Trennstreifen)
- sächsische Wegedecke
- Seifenpflaster
- Haidar Pflaster
- Natursteinplatten 40x60
- Betonplatten 30x30x8
- Betonplatten 30x30x8 (Bischofsmützen)
- Mosaikpflaster
- Granitkleinpflaster geschnitten und gestockt
- Granitkleinpflaster bruchrauh
- Granitkleinpflaster-Streifen in Beton
- Granitkrustenplatten, vorhanden
- Grünfläche
- Baumscheibe Standortsanierung gem. U9
- Brückenmaßnahme VIC (TLV 12)
- Maßnahme Sachsenenergie
- Flurstücksnummer/-grenze
- Bordabsenkung
- Lichtraum
- verdübelte Pressfuge in FF (in Mitte Schwellenfach)
- Asphalt-Fuge
- Baufeldgrenze
- Baumfällung
- Baumneupflanzung inkl. Baumgrube
- Straßenablauf neu
- Schienenentwässerung neu
- Kontrollschacht neu
- Breitbord Naturstein
- Rundbord Naturstein
- Hochbord Naturstein
- Tiefbord Naturstein
- Hochbord Beton
- Kantenstein 10/30
- Combibord
- Rillenplatten (Rillen in Laufrichtung)
- Noppenplatten
- Großpflaster - Kupferschlacke, Entwässerungsrinne
- Kleinpflaster
- Entwässerungsmulde

höhenmäßige Einordnung der Einfriedung gem. Utg. 6.1.4  
 Zaunanlage umsetzen (14,58 m)  
 - Sockel neu  
 - Zaunsfelder Bestand  
 L-Winkel setzen (5,00 m)  
 - 4 St. neu  
 - 1 St. Bestand  
 Toranlage umsetzen (3,64 m)

Gedenkstein während Bauzeit entfernen, danach wieder setzen

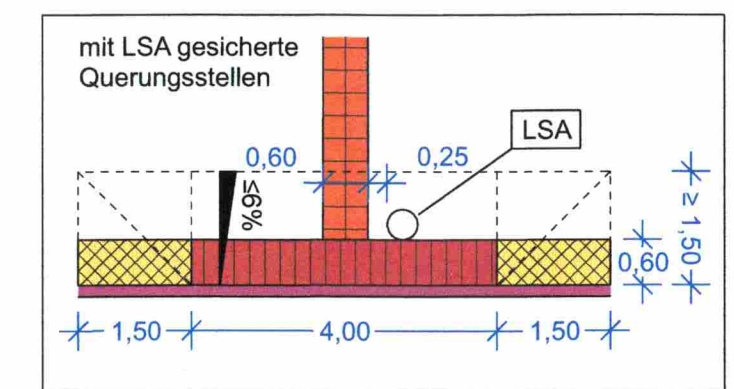

- N70 Fahrleitungsmast
- N71 Fahrleitungsmast mit Beleuchtung
- N72 Fahrleitungsmast mit LSA
- N73 Fahrleitungsmast mit LSA und Beleuchtung
- N74 Wandbefestigung Fahrleitung/Beleuchtung (Bestand)
- LSA Mast LSA
- N74 Kombimast Beleuchtung und LSA
- N75 Beleuchtungsmast
- N76 Seilspannleuchte

Hinweis zu den Urheberrechten  
 Herausgeber: Dresdner Verkehrsbetriebe AG (DVB); Geobasisdaten: © Staatsbetrieb Geobasisinformation und Vermessung Sachsen (GeoSN), Landeshauptstadt Dresden; Fachdaten: © Dresdner Verkehrsbetriebe AG (DVB)

Höhenbezug: DHHN92		Lagebezug: RD83	
General-/Fachplaner:	VerkehrsConsult Dresden-Berlin GmbH	Könneritzstraße 31 01067 Dresden Tel. (0351) 48 2 31 00 Fax (0351) 48 2 31 09	
bearbeitet	27.02.23	gezeichnet	27.02.23
geprüft	27.02.23	Datum	Zeichen
			El
			Ko
			JK

Landeshauptstadt Dresden  
Geschäftsbereich Stadtentwicklung,  
Bau, Verkehr und Liegenschaften  
Straßen- und Tiefbauamt  
Tel.: 0351/488-0

Dresdner Verkehrsbetriebe AG  
Center Infrastruktur  
-Engineering-  
Tel.: 0351/857-2136

Nr.	Art der Änderung	Datum	Zeichen

# AUSFÜHRUNGSPLANUNG

Straßenbauverwaltung	Landeshauptstadt Dresden Geschäftsbereich Stadtentwicklung, Bau, Verkehr und Liegenschaften Straßen- und Tiefbauamt Tel.: 0351/488-0	Unterlage / Blatt-Nr.: 5 / 1  Lageplan  Maßstab: 1:250
----------------------	--	--

**PROJIS-Nr.:** Bautzner Straße von Prießnitzstraße bis Stolpener Straße einschließlich Brücke über die Prießnitz  
Hochwasserschadensbeseitigung ID-8738

zur Bauausführung freigegeben  
 Straßen- und Tiefbauamt  
 Dresden, den **02. MRZ. 2023**

als Ausführungsplan gekennzeichnet (ZVB/E-SIB2011,Nr.2)  
 Dresdner Verkehrsbetriebe AG  
 Dresden, den **08. MRZ. 2023**