


höhenmäßige Einordnung der Einfriedung gem. Utlg. 6.1.4
 Zaunanlage umsetzen (14,58 m)
 - Sockel neu
 - Zaunfelder Bestand
 L-Winkel setzen (5,00 m)
 - 4 St. neu
 - 1 St. Bestand
 Toranlage umsetzen (3,64 m)

431/a
 14,58
 5,00
 3,64
 HA Schacht umsetzen
 4,00

Legende

- Fahrbahn Asphalt (grundhafter Ausbau)
- Fahrbahn Asphalt (Erneuerung gebundener Oberbau)
- Asphaltbeton (Radweg / Gehweg)
- Naturstein Großpflaster (Fahrbahn)
- Naturstein Großpflaster, gesägt u. gestockt (Zufahrten)
- Anpassbereich Naturstein Großpflaster
- Naturstein Kleinpflaster, anthrazit (Trennstreifen)
- sächsische Wegedecke
- Seifenpflaster
- Haider Pflaster
- Natursteinplatten 40x60
- Betonplatten 30x30x8
- Betonplatten 30x30x8 (Bischöfsmützen)
- Mosaikpflaster
- Granitkleinpflaster geschnitten und gestockt
- Granitkleinpflaster bruchrauh
- Granitkleinpflaster-Streifen in Beton
- Granitkrustenplatten, vorhanden
- Grünfläche
- Baumscheibe Standortsanierung gem. U9
- Brückenmaßnahme VIC (TLV 12)
- Maßnahme Sachsenenergie
- Flurstücksnummer/-grenze
- Bordabsenkung
- Gussasphalt
- verdoppelte Pressfuge in FF (in Mitte Schwellenfach)
- Asphalt-Fuge
- Baufeldgrenze
- Baumfällung
- Baumneupflanzung inkl. Baumgrube
- Straßenablauf neu
- Schienentwässerung neu
- Kontrollschacht neu
- Breitbord Naturstein
- Hochbord Naturstein
- Tiefbord Naturstein
- Hochbord Beton
- Kantenstein 10/30
- Combibord
- Rillenplatten (Rillen in Laufrichtung)
- Noppenplatten
- Großpflaster - Kupferschlacke, Entwässerungsrinne Kleinpflaster Entwässerungsmulde

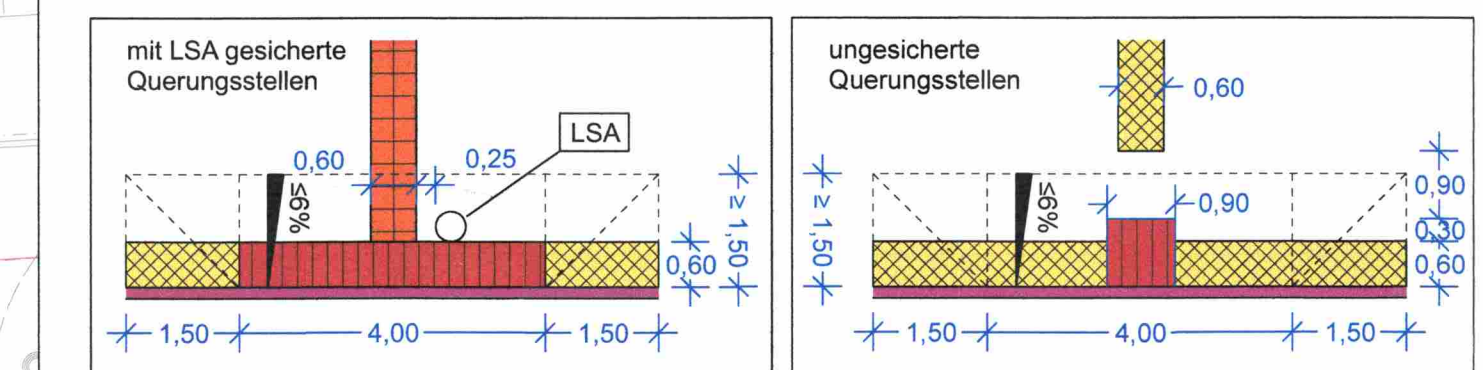

- Fahrleitungsmast
- Fahrleitungsmast mit Beleuchtung
- Fahrleitungsmast mit LSA
- Fahrleitungsmast mit LSA und Beleuchtung
- Wandbefestigung Fahrleitung/Beleuchtung (Bestand)
- Mast LSA
- Kombimast Beleuchtung und LSA
- Beleuchtungsmast
- Seilspannleuchte

Hinweis zu den Urheberrechten
 Herausgeber: Dresdner Verkehrsbetriebe AG (DVB); Geobasisdaten: © Staatsbetrieb Geobasisinformation und Vermessung Sachsen (GeoSN), Landeshauptstadt Dresden; Fachdaten: © Dresdner Verkehrsbetriebe AG (DVB)

Höhenbezug: DHHN92 Lagebezug: RD83

General-Fachplaner:	Könneritzstraße 31 01067 Dresden Tel. (0351) 48 2 31 00 Fax (0351) 48 2 31 09	bearbeitet	Datum	Zeichen
VCDB VerkehrsConsult Dresden-Berlin GmbH		gezeichnet	27.02.23	EI
		geprüft	27.02.23	Ko

Landeshauptstadt Dresden Geschäftsbereich Stadtentwicklung, Bau, Verkehr und Liegenschaften Stadten- und Tiefbauamt Tel.: 0351468-0	Dresdner Verkehrsbetriebe AG Center Infrastruktur -Engineering Tel.: 0351587-2136

Nr.	Art der Änderung	Datum	Zeichen

AUSFÜHRUNGSPLANUNG

Strassenbauverwaltung	Landeshauptstadt Dresden Geschäftsbereich Stadtentwicklung, Bau, Verkehr und Liegenschaften Straßen- und Tiefbauamt Tel.: 0351468-0	Unterlage / Blatt-Nr.: 5 / 2
PROJIS-Nr.:		Lageplan Maßstab: 1:250

Bautzner Straße von Prießnitzstraße bis Stolpener Straße
 einschließlich Brücke über die Prießnitz
 Hochwasserschadensbeseitigung ID-8738

zur Bauausführung freigegeben Straßen- und Tiefbauamt Dresden, den	02. MRZ. 2023	als Ausführungsplan gekennzeichnet (ZVB/E-SIB2011.Nr.2) Dresdner Verkehrsbetriebe AG Dresden, den
Hans-Joachim Abteilungsleiter Planungs- und Bausteuering		Center Infrastruktur 08. MRZ. 2023