


+2.18

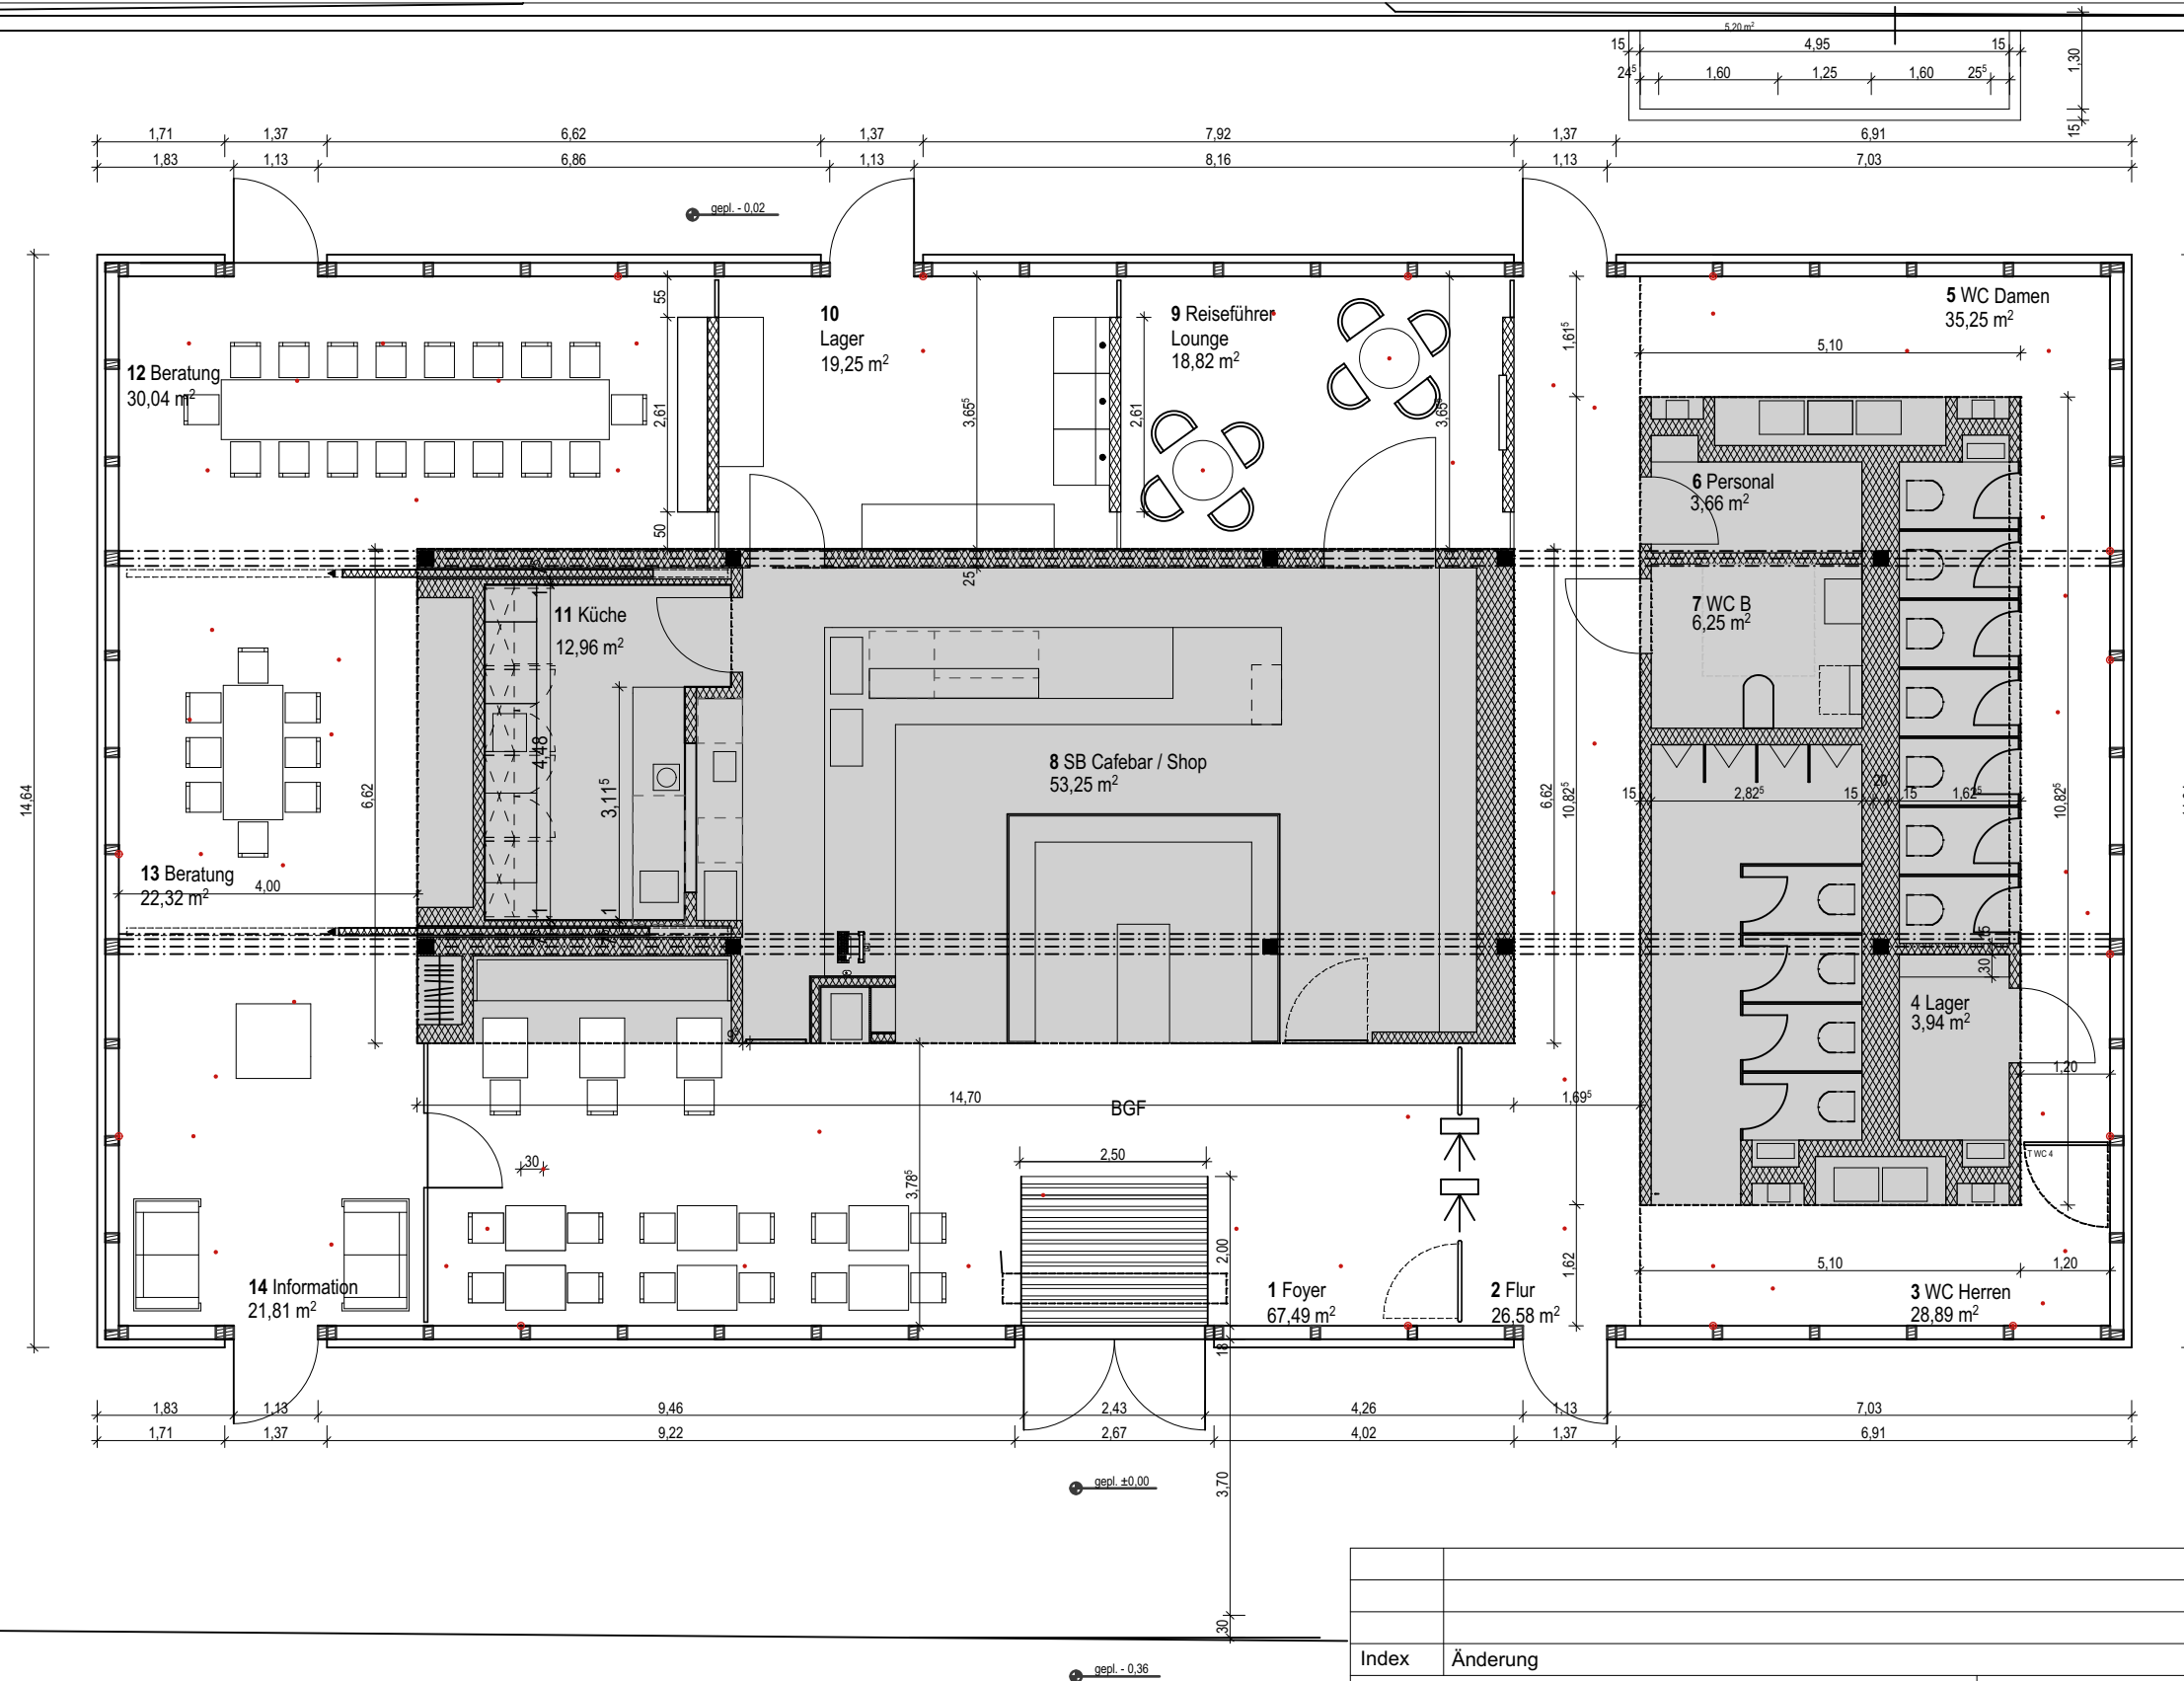

Index		Änderung	Datum		Gez.
DWG- Dateiname		Zeichnungscode		Grundriss Ausbau_4	
Landeshauptstadt Dresden Amt für Hochbau und Immobilienverwaltung PF 120020 01001 Dresden Tel. 488 38 20, Fax 488 38 17		Projekt Interimsneubau eines eingeschossigen Pavillons Am Zwingerteich 4, Dresden Pavillon mit öffentl. WC-Anlage, Kiosk, Ausstellungs- und Informationsflächen		Planungsphase Bauantrag	
Standortverwalter Landeshauptstadt Dresden -		Planer SCHUBERT HORST ARCHITECTEN Schubert Horst Architekten PartmbB Antonstraße 16, 01097 Dresden Tel.: 0351/ 889 228 0 Fax: 0351/ 889 228 24 E-Mail: info@schubert-horst.de		Maßstab 1:100	Datum 05.11.2020
Darstellung Grundriss		Gez. SHA		Projekt-Nr. 2123	
		Bl.- Größe. DIN A2		Bl.-Nr. 4	