

# ERLÄUTERUNGEN

## TECHNISCHE ANGABEN



BAUABSCHNITTSGRENZE 3. BA / QUARTIERSGRENZE, -BEZEICHNUNG

MOBILE ABSTURZSICHERUNG / BAUSTELLENABSPERRUNG



BAUMSCHUTZ  
gem. Merkblatt der LH Dresden:  
"Schutz von Gehölzen auf Baustellen"

ZUFAHRT  
mit max 3,5 t Gesamtgewicht befahrbar  
Achtung: längere Rückwärtsfahrten sind einzuplanen. Wege sind ungebunden befestigt.

GRABFELD

LASTVERTEILENDE FAHRPLATTEN  
Kunststoff, 2.000x1.000x>12 mm (LxBxH),  
in baubedingt befahrenen Wege-, BE- und Lagerflächen im Traufbereich v. Bestandsgehölzen  
gem. Merkblatt der LH Dresden: "Schutz von Gehölzen auf Baustellen"

BE- & LAGERFLÄCHE  
mit zusätzlicher Erweiterungsoption

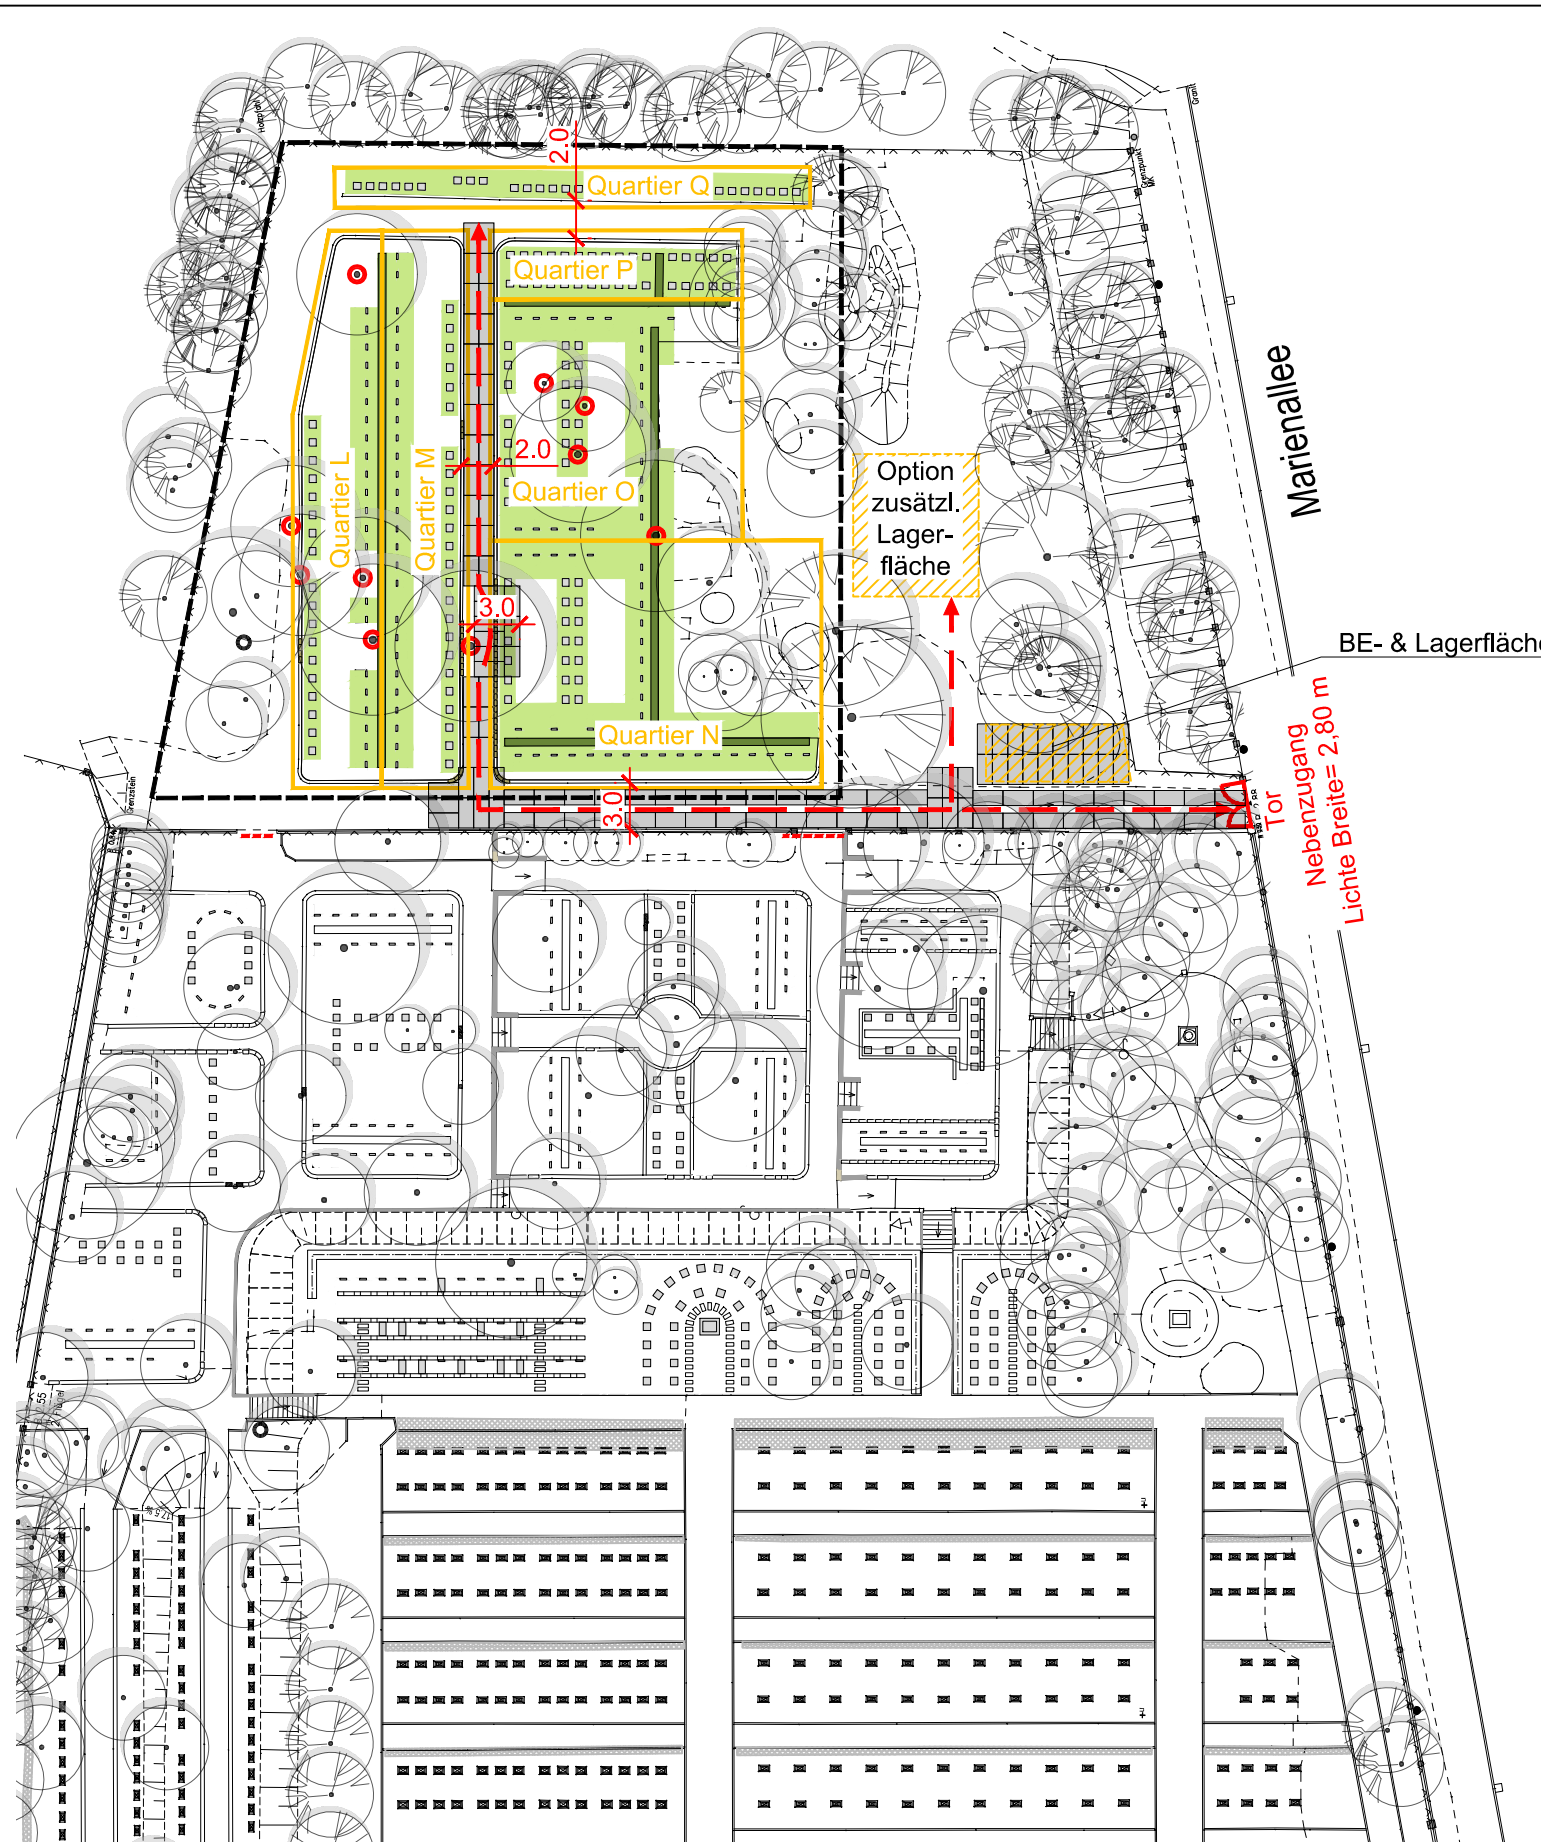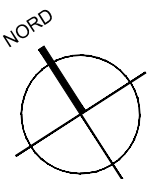

INDEX	DATUM	GEZEICHNET	ÄNDERUNGEN / BEMERKUNGEN
<p><b>KRETZSCHMAR &amp; PARTNER</b> FREIE LANDSCHAFTSARCHITEKTEN GOPPELNER STR. 40 01219 DRESDEN TEL. 0351 / 43 620 - 0 FAX 0351 / 43 620 - 20</p>			<p>Datum bearbeitet 29.10.21 gezeichnet 29.10.21 Zeichen POCHERT POCHERT</p>

**Botschaft der Russischen Föderation  
Leiter der Konsularabteilung**

Herr Konstantin Nefedov  
Behrenstr. 68, 10117 Berlin

**Objektnr.: 1777\_01  
Blattnr.: 1.1  
Maßstab: 1:500**

AUSFÜHRUNGSPLANUNG		
bearbeitet	29.10.21	POCHERT
gezeichnet	29.10.21	POCHERT
gesehen		

**SOWJETISCHER GARNISONFRIEDHOF -  
SANIERUNG NORDFLÜGEL**

Zur Bauausführung freigegeben:  
Datum:

**Übersichtslageplan  
zur Baustelleneinrichtung  
3. BA**

Abt.-Ltr.: .....  
Amtsleiter: .....

Der Friedhof ist frei zugänglich und geöffnet. Die Wege sind mit max. 3,5 t Gesamtgewicht befahrbar. Achtung: längere Rückwärtsfahrten sind einzuplanen. Wege sind ungebunden befestigt. Kunststoff-Fahrplatten sind als Schutz auf Wegen auszulegen. Im Baubereich ist ausschließlich mit Kleinmaschinen (wie Minidumper, Motorschubkarre etc.), möglichst gummibereift und von Hand zu arbeiten. Es ist in jedem Fall Rücksicht auf mögliche Besucher zu nehmen. Der Auftragnehmer hat seine Leistungen so zu erbringen, dass die angrenzenden Grabstellen und Grabsteine nicht beschädigt bzw. beeinträchtigt werden. Eine pietätvolle Herangehensweise an die gesamte Bauaufgabe wird vom Auftragnehmer gefordert. Die Baubereiche sind über die komplette Dauer abgesperrt. Es finden keine Arbeiten mit nennenswerten Absturzhöhen statt. Der Friedhof ist für Bestattungen geschlossen. Das Abstellen von Fahrzeugen auf dem Friedhof ist - außer zum Be- und Entladen - untersagt. Weitere BE-Flächen befinden sich nach Bedarf außerhalb des Friedhofs.