


Vorhabenbezogener Bebauungsplan Nr. 6061 Dresden-Altstadt I

Postplatz, Geschäftshaus ‚Post Kontor‘



Schnitt A-A

M1.500

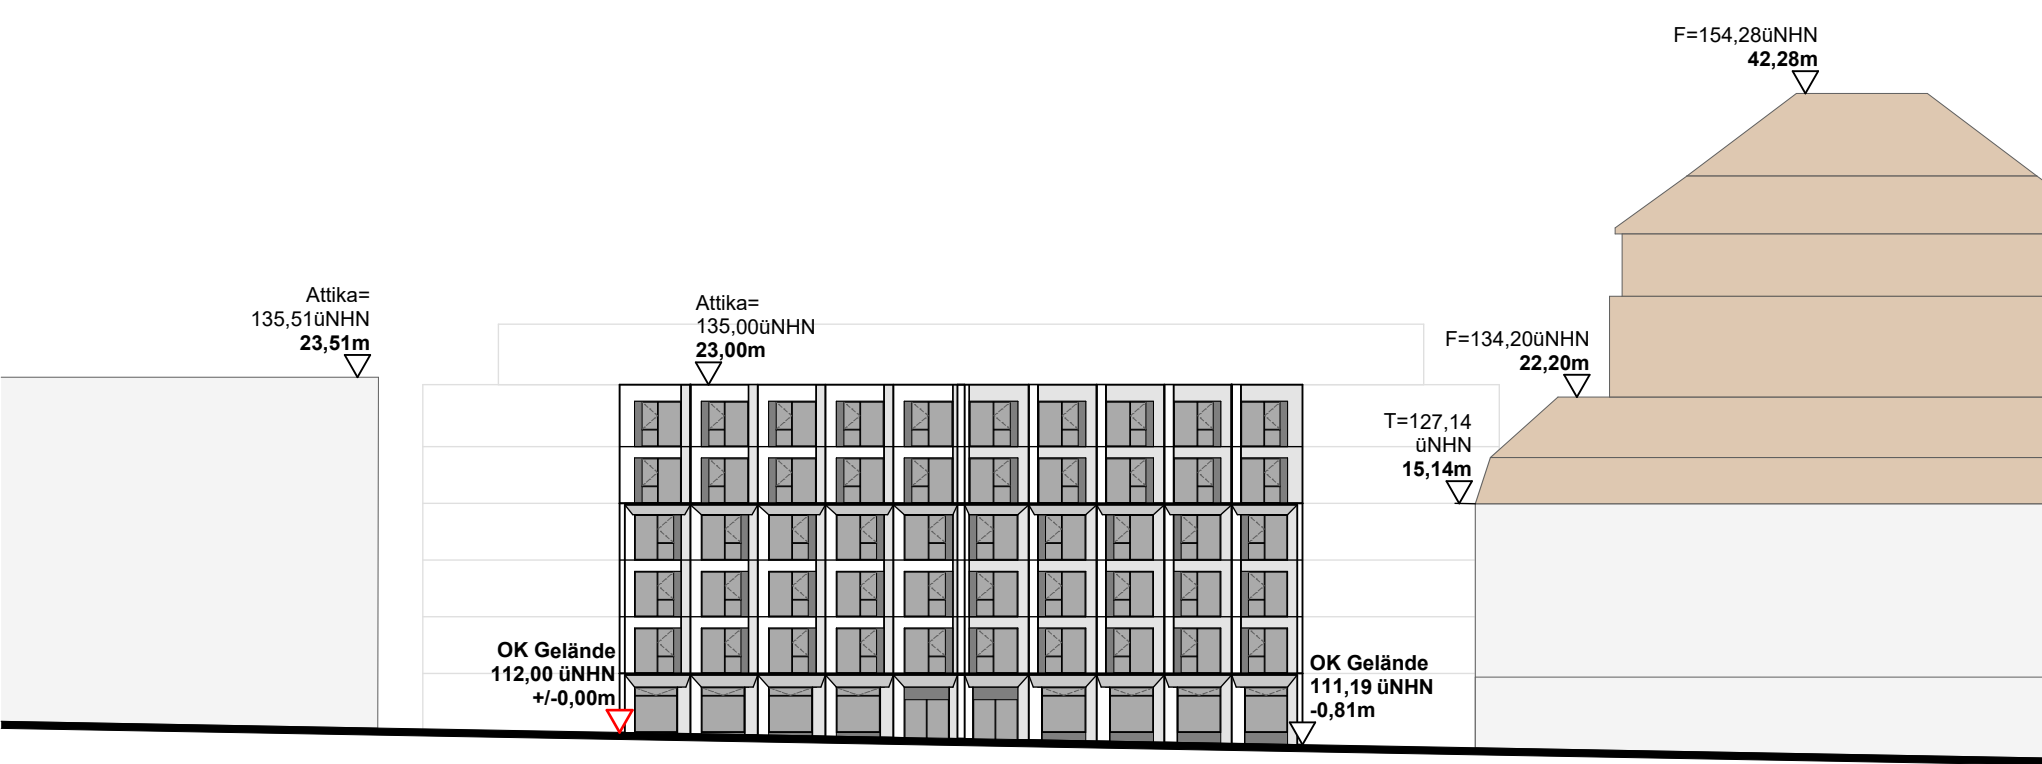

Ansicht Süd- Ost (Postplatz)

M1.500



Grundriss EG

M1.500



Lageplan

M1.250



Fußgängerperspektive Postplatz aus Richtung Ost



Fußgängerperspektive Postplatz aus Richtung Süd-West

Stadtverwaltung Dresden Amt für Stadtplanung und Mobilität Amtsleiter		Fassung 30. Januar 2025
Planungsbüro Henning Laren Steinstraße 11, 81369 München	Vorhabenträger CCD Projektentwicklung GmbH & Co KG Maximilianstraße 52, 80538 München	Datum der letzten Änderung

Übersichtskarte M 1:20 000

LANDESHAUPTSTADT DRESDEN

Vorhabenbezogener Bebauungsplan Nr. 6061
Dresden-Altstadt I
Postplatz, Geschäftshaus Post Kontor
Vorhabenplan
- Entwurf zur Veröffentlichung -
Maßstab 1:250 / 1:500 Blatt 3 von 4