





Schwarzplan | 1:5000

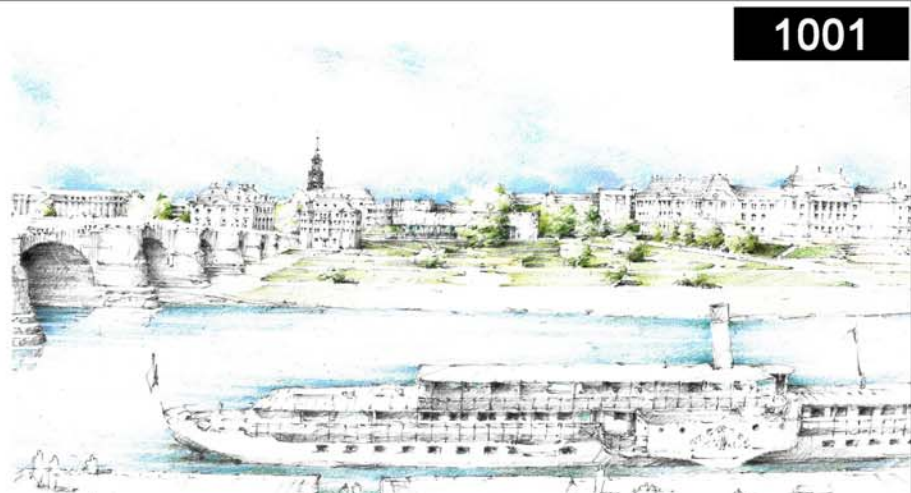

Perspektive von der Augustusbrücke/ Brühl'schen Terrasse



Perspektive vom Neustädter Markt

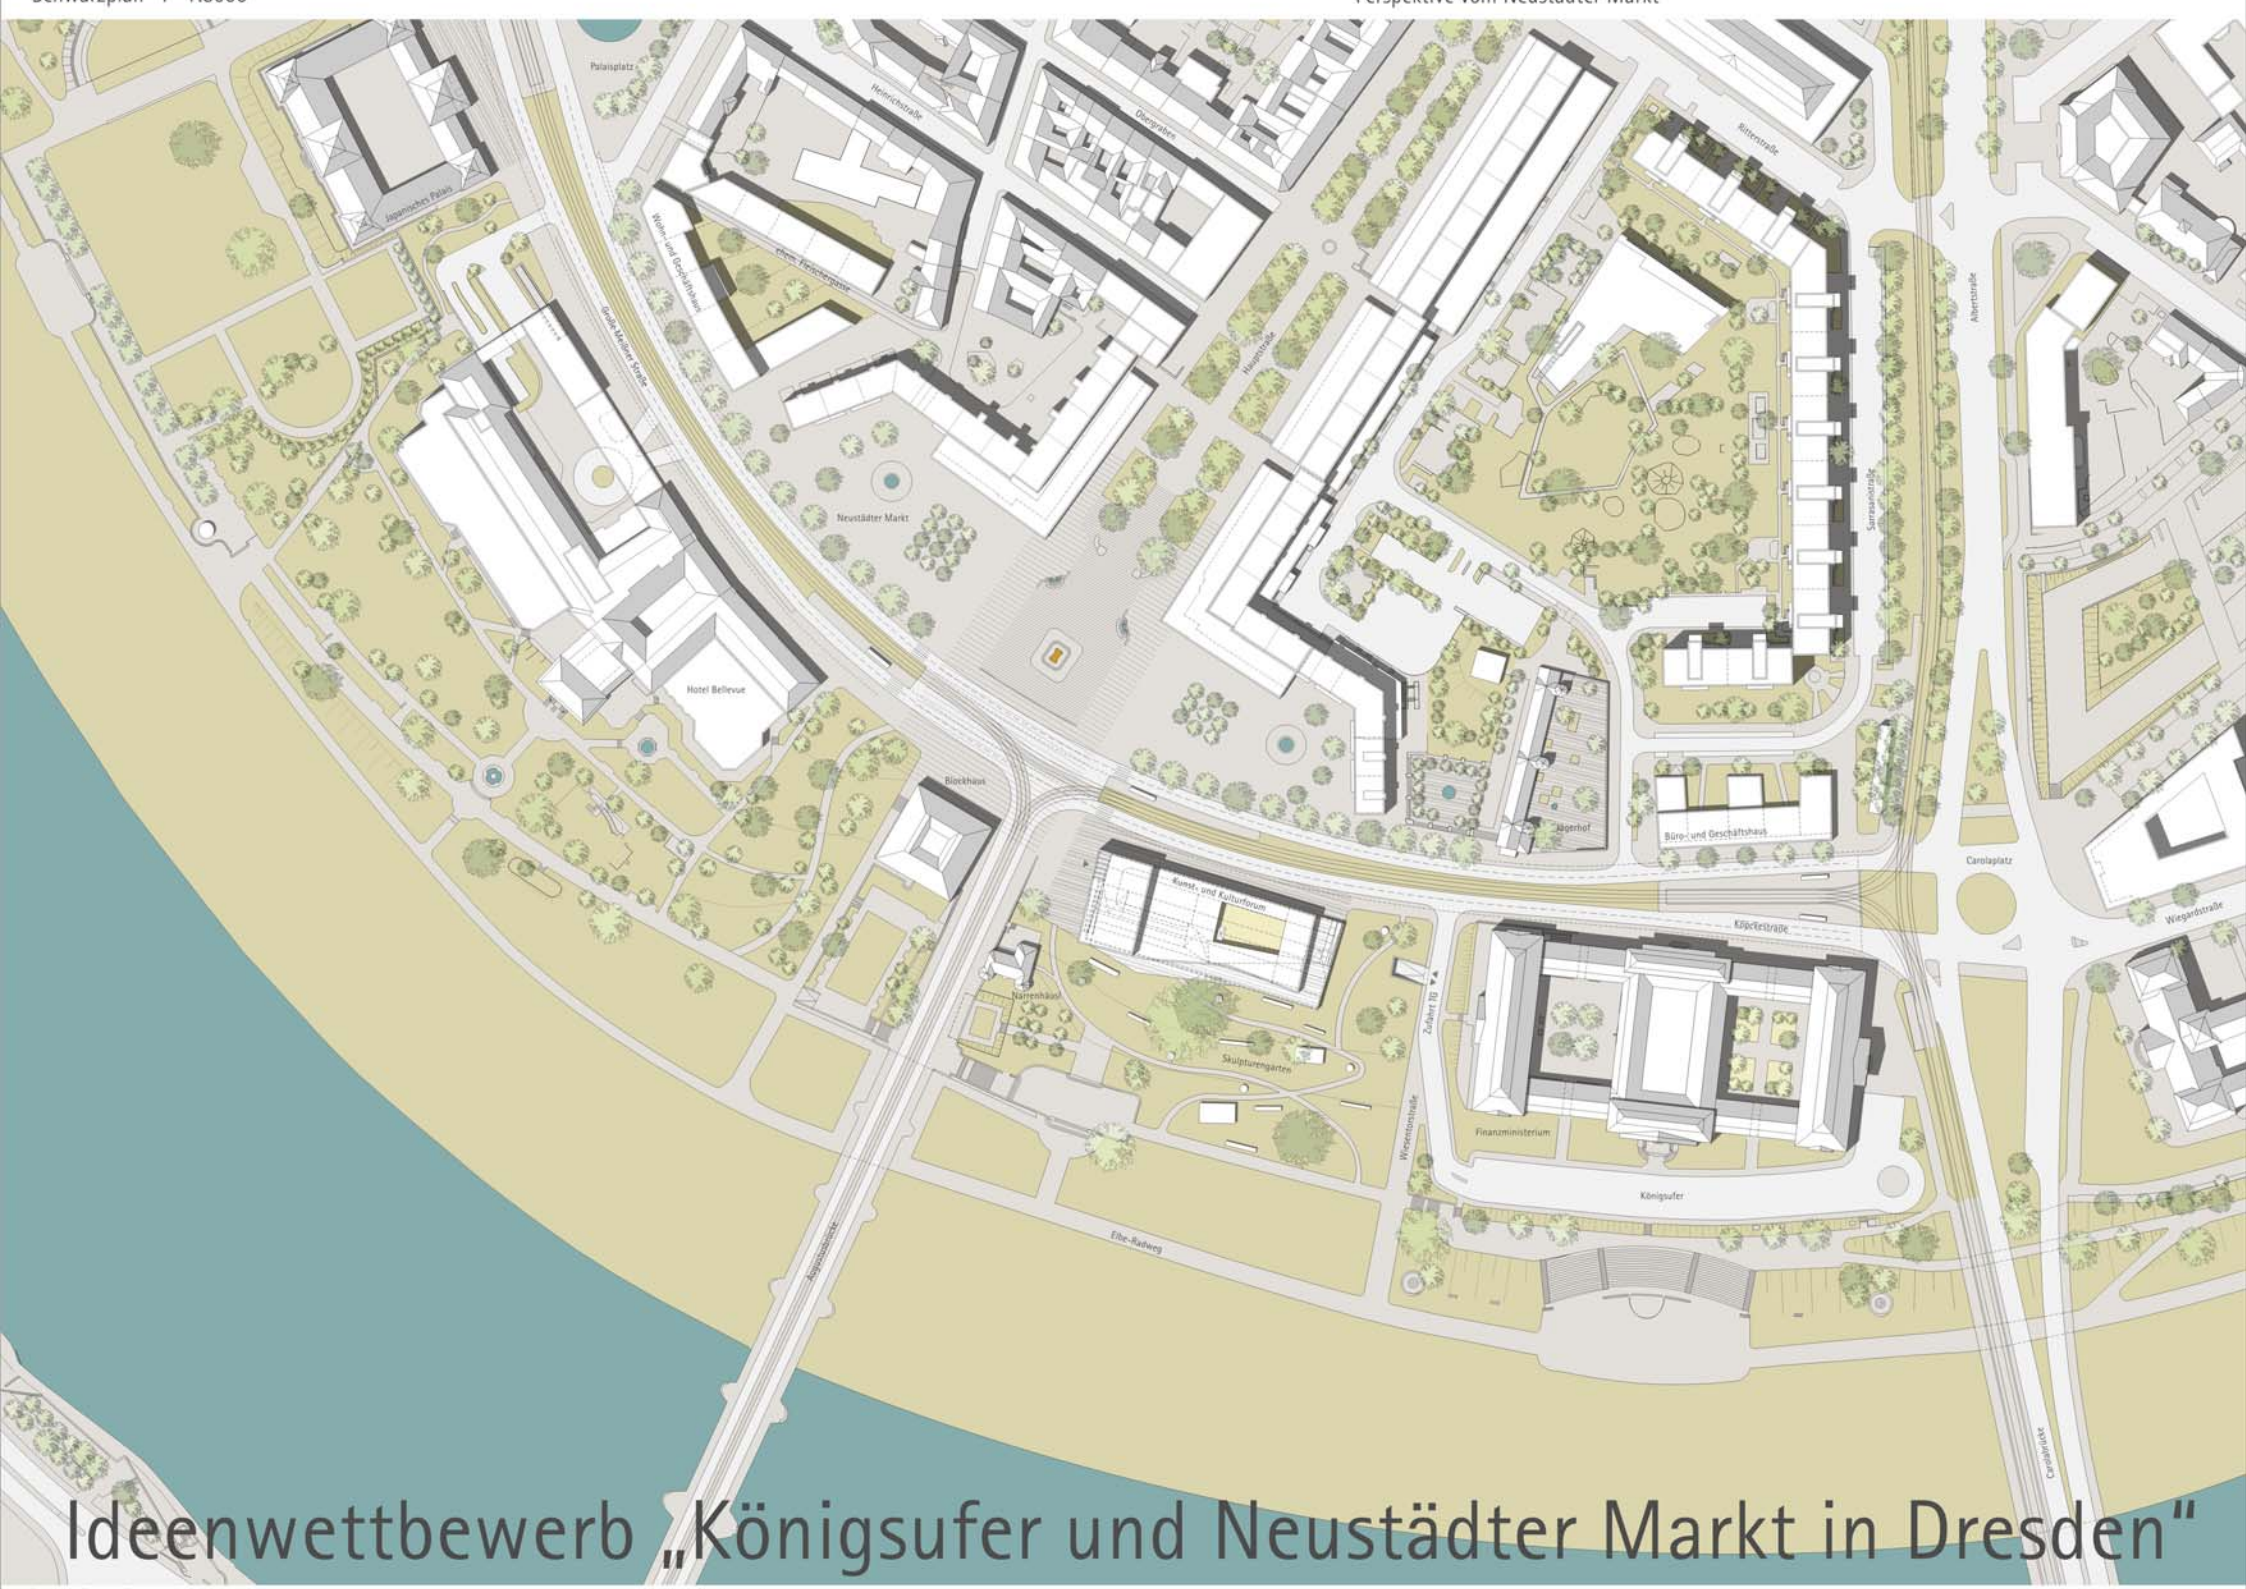

# Ideenwettbewerb „Königsufer und Neustädter Markt in Dresden“

Lageplan | 1:1000



Ansicht vom Fluss | 1:500