


SCHWARZPLAN | 1:5000




PERSPEKTIVE STANDORT AUGUSTUSBRÜCKE

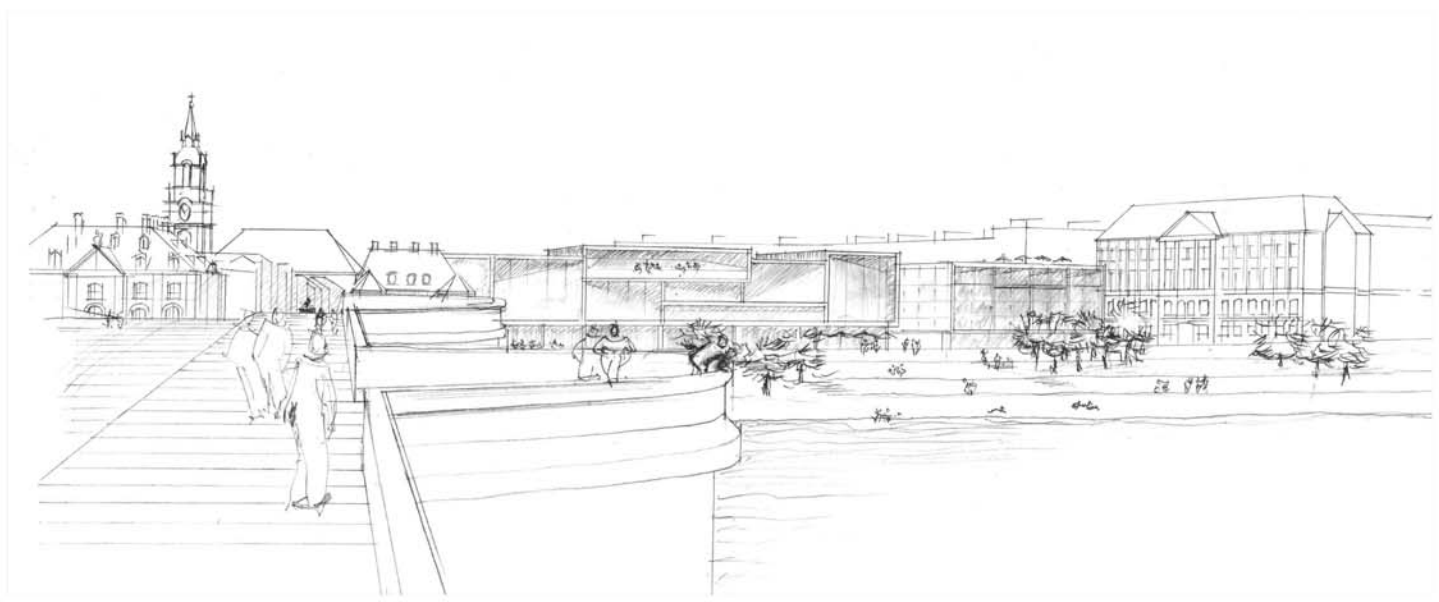


VOGELPERSPEKTIVE



PERSPEKTIVE STANDORT NEUSTÄDTER MARKT

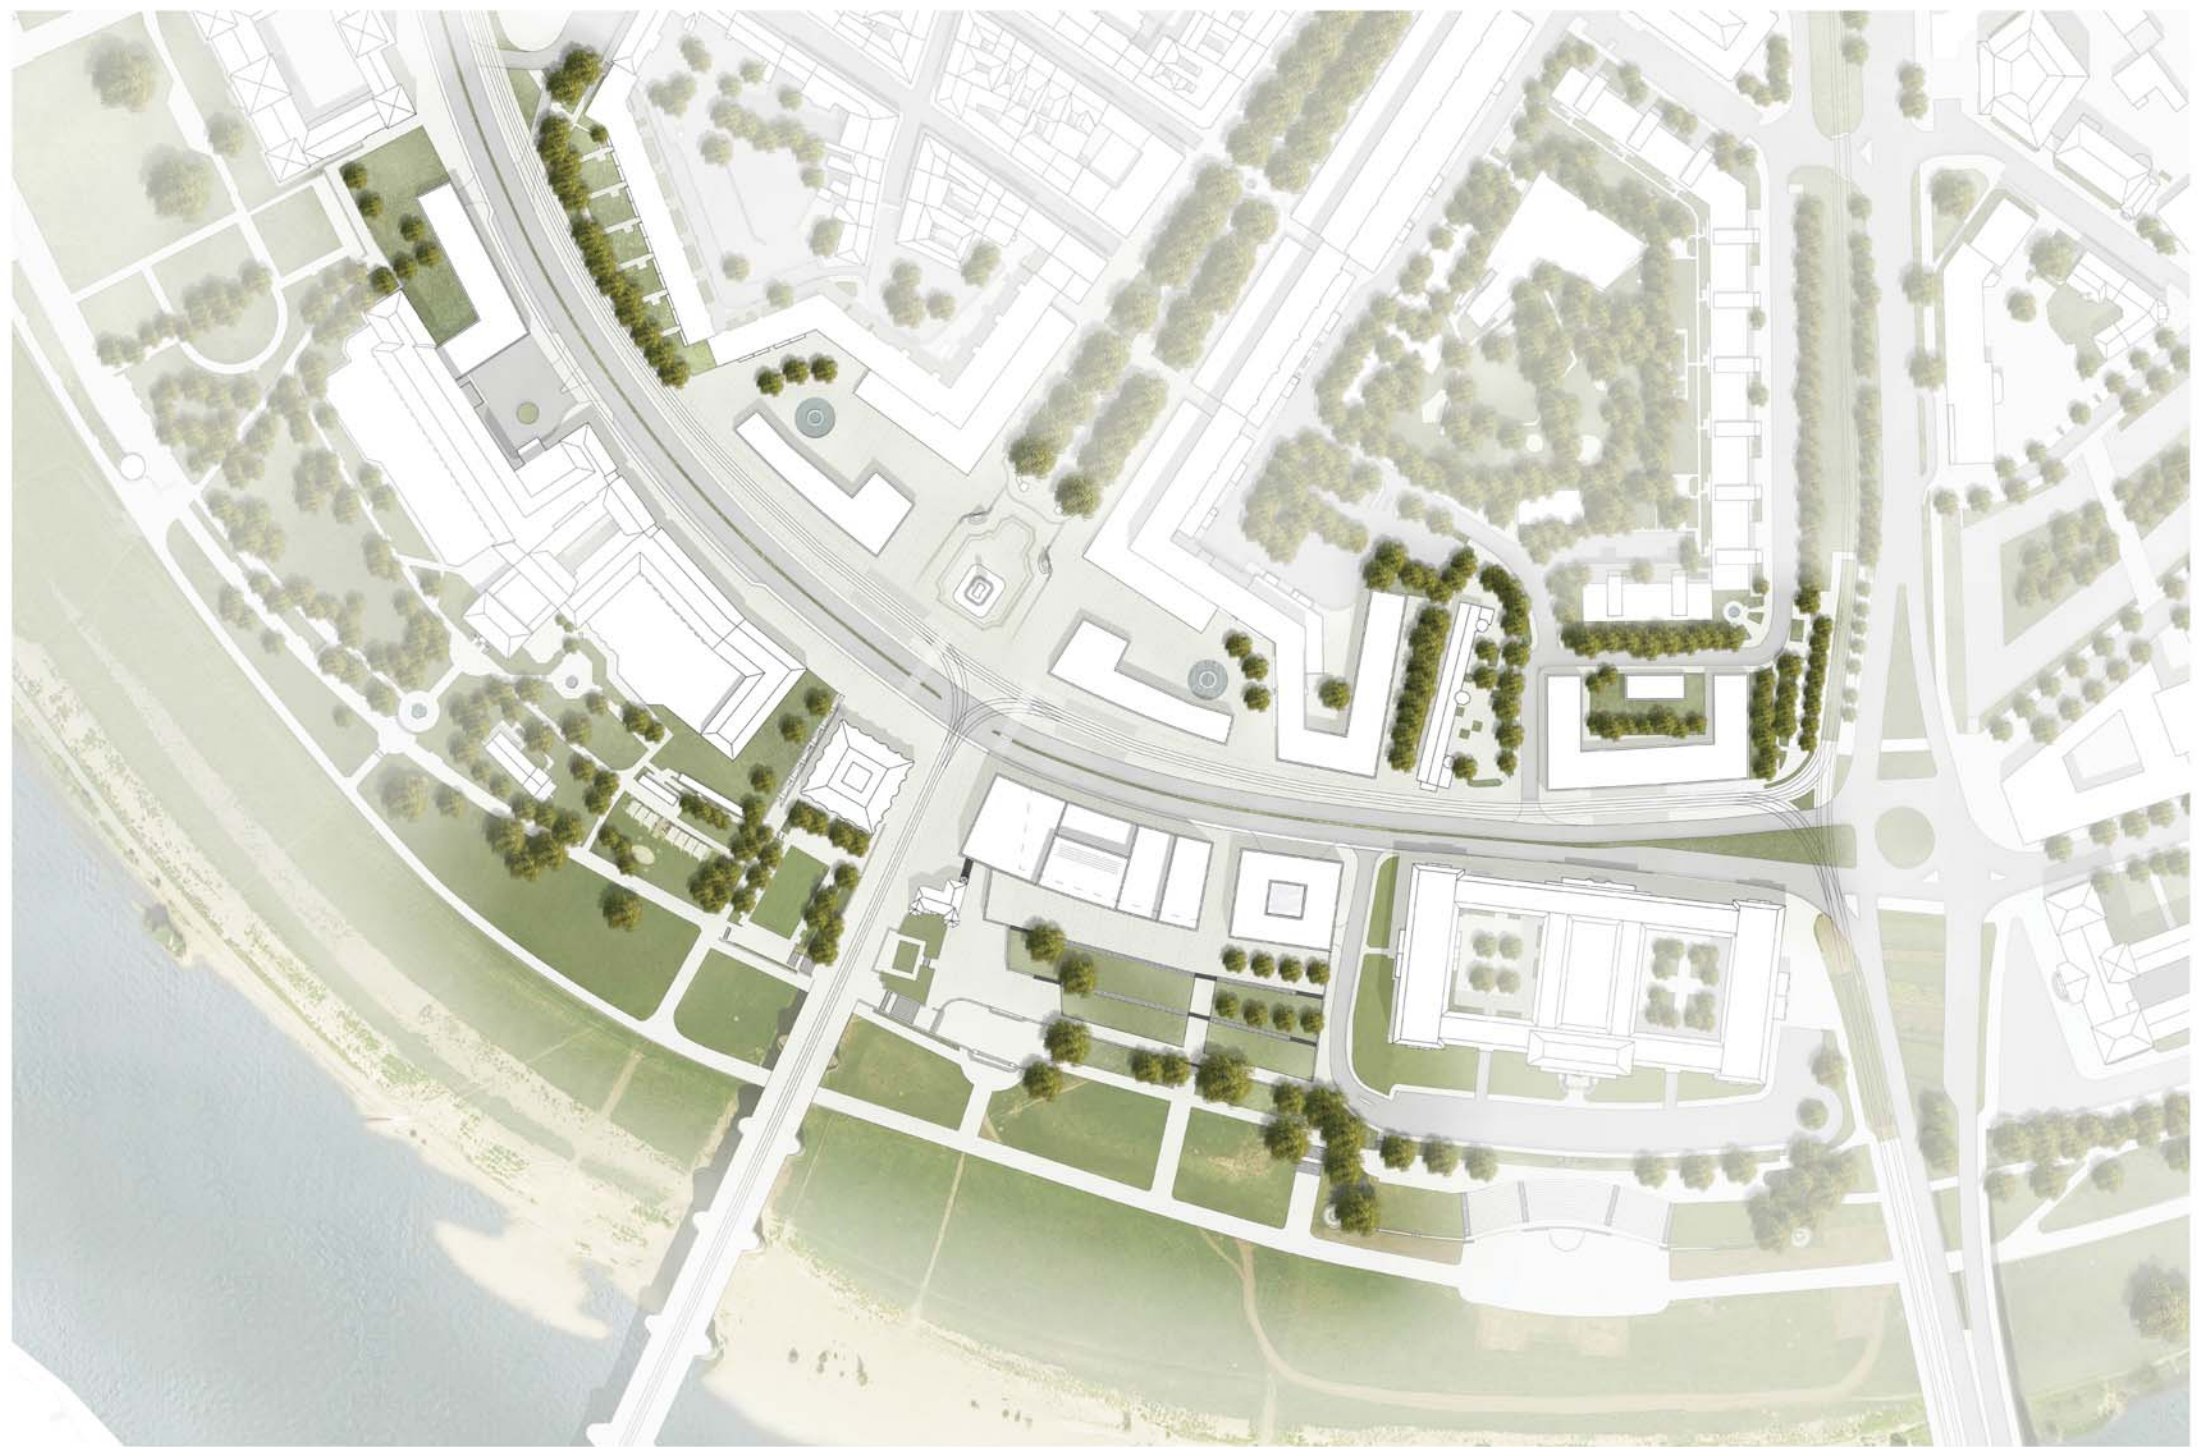

LAGEPLAN | 1:1000

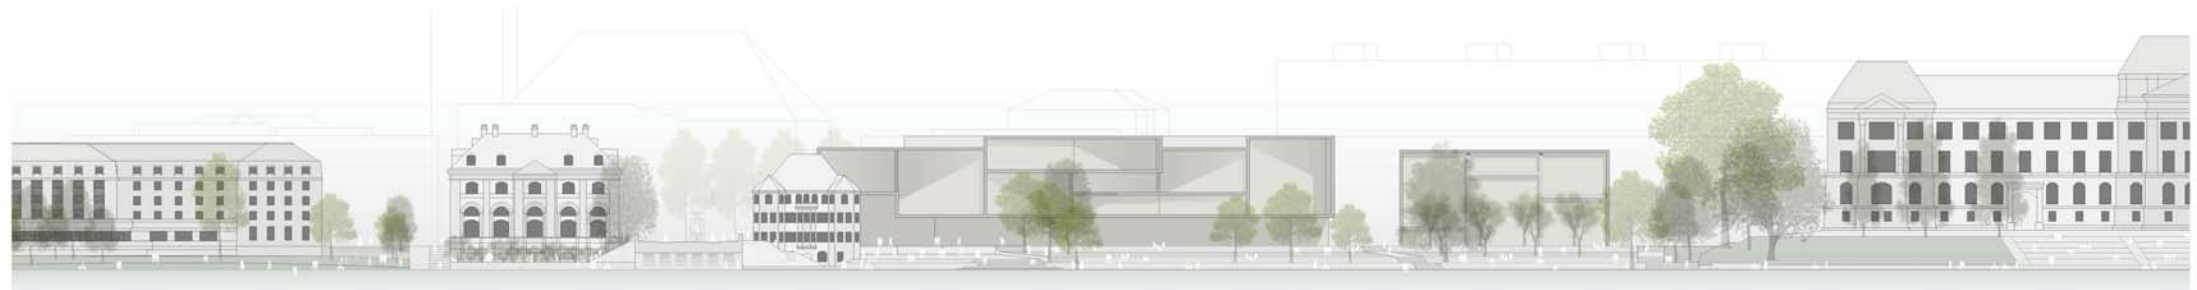

ANSICHT / MONTAGE | 1:500