

Hochwertige informelle Stadtroute



Kette von bedeutenden Gebäuden am Ring




Klare Baukanten mit passendem Akzent




Originalplan

VERBINDEnde STADTPASSAGE
 ÖFFENTLICHE QUALITÄT
 WASSERSPIEL
 GRÜNER INNENHOF
HOCHWERTIGER PLATZ
 AUFENTHALTSBEREICHE
 GRÜNE TERRASSEN
URBANES PROGRAMM
 Zusätzliche Qualitäten

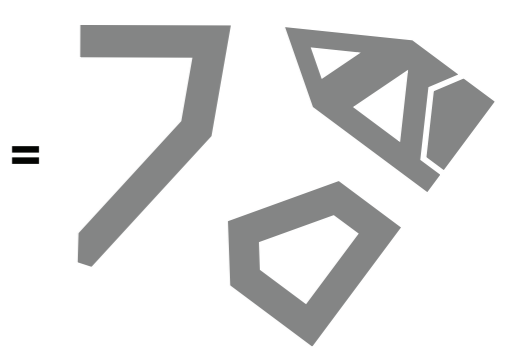

Dynamischer städtebaulicher Entwurf

Transformation des bestehenden Plans mit zusätzlichen Qualitäten

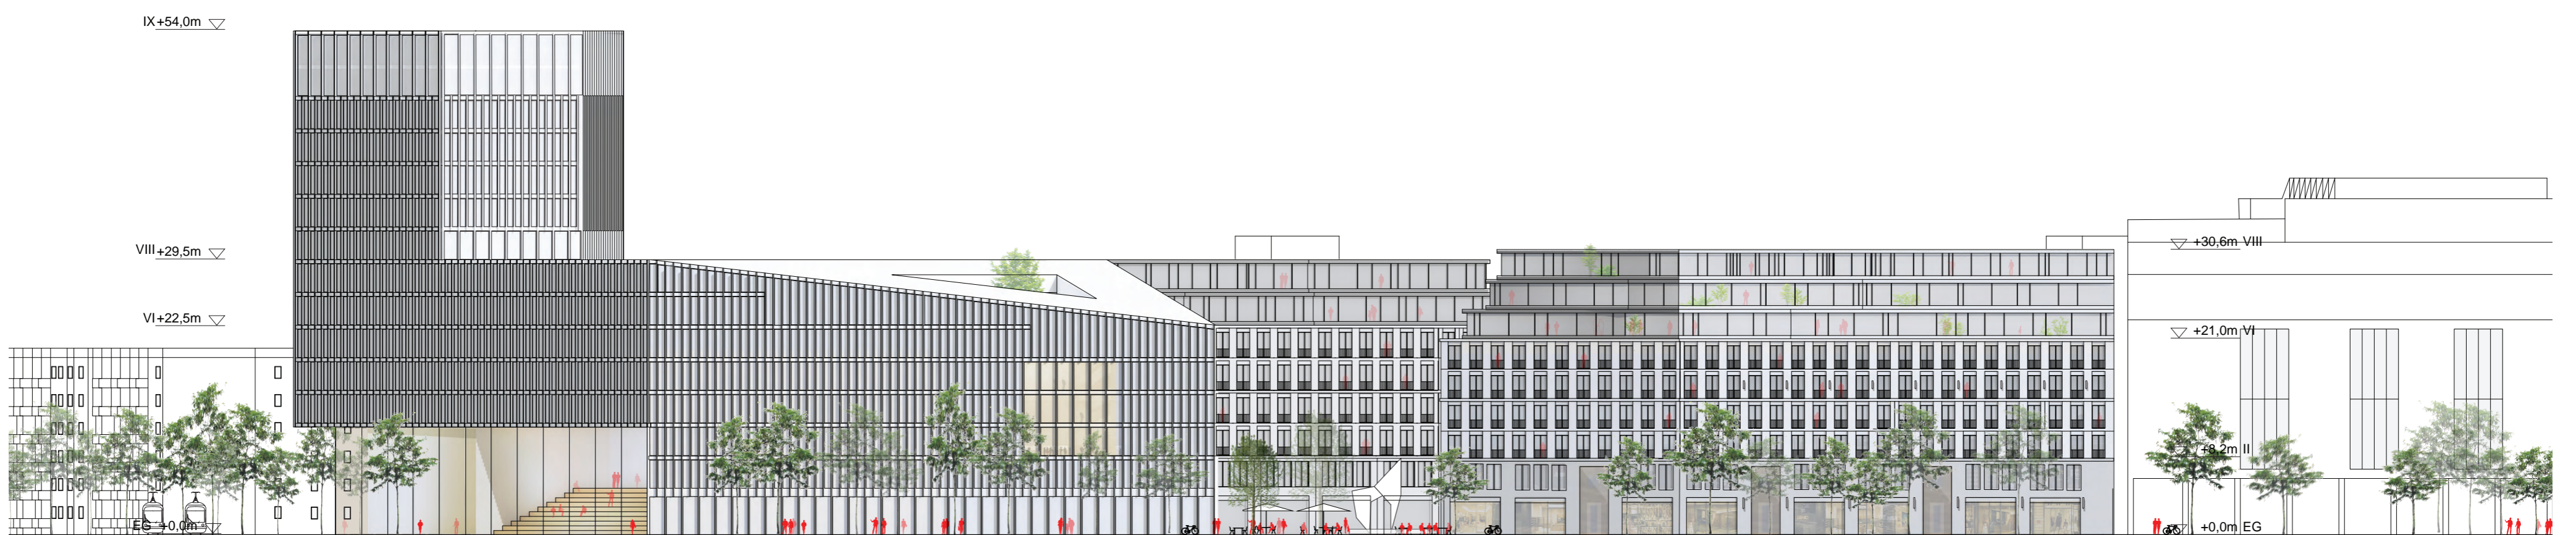

FASSADE WAISENHAUSSTRASSE 1-500



FASSADE ST. PETERSBURGERSTRASSE 1-500