FERDINANDPLATZ DRESDEN

IPRO consult + UKL
Planer Architekten Ingenieure
IPRO consult mit Ulrich Krüger Landschaftsarchitekten

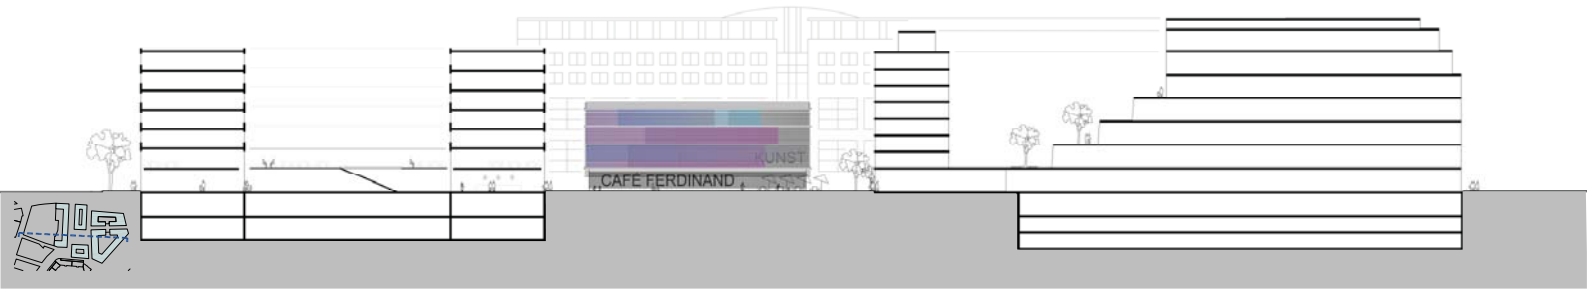

Schnitt-Ansicht quer 1:500

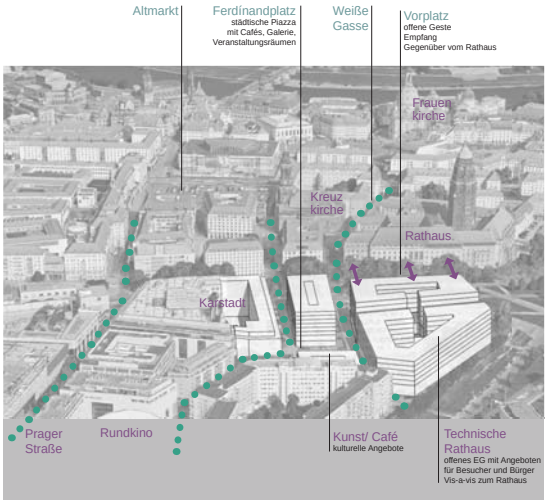

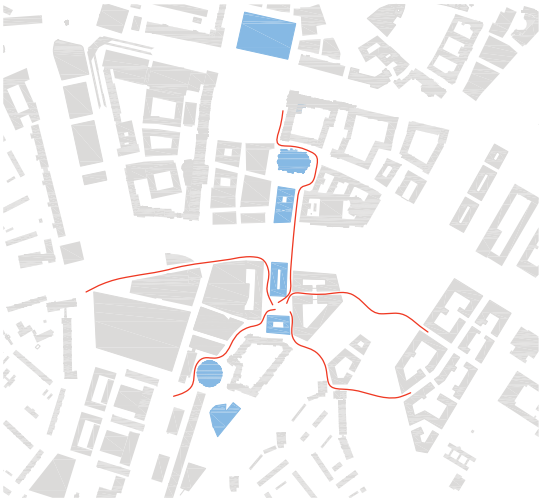

Wegebeziehungen und Anziehungspunkte

Perspektive Waisenhausstraße

Schwarzplan 1:5000

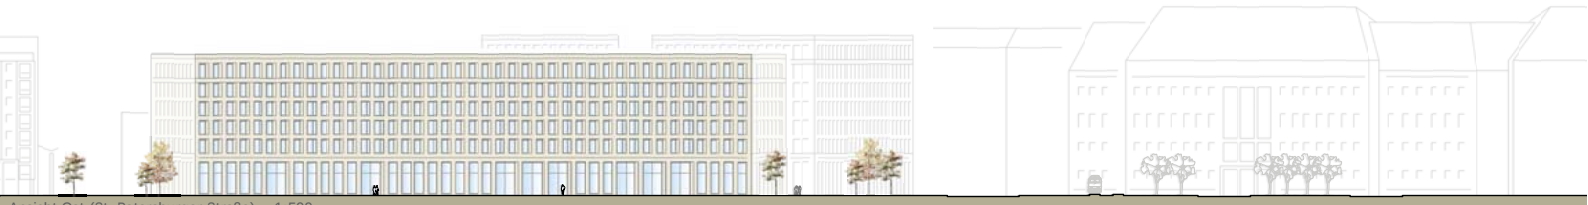

Ansicht Ost (St. Petersburger Straße) 1:500