



SCHWARZPLAN 1:5000




PERSPEKTIVE 1




PERSPEKTIVE 2




PERSPEKTIVE 3

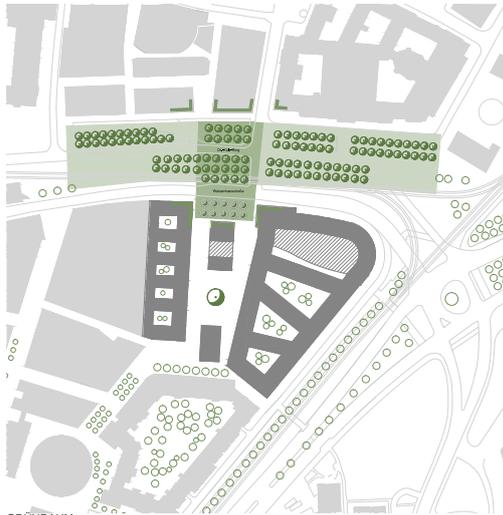


GRÜNRAUM

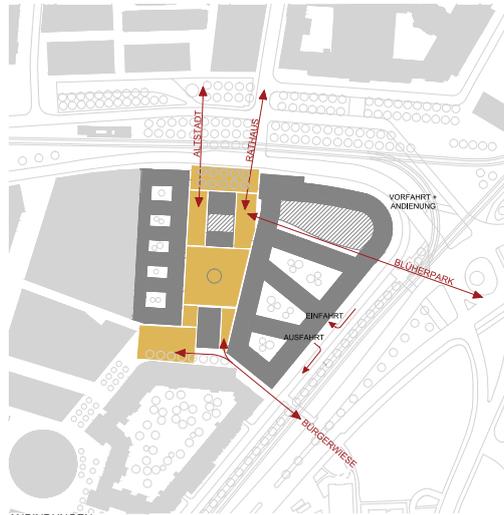

ANBINDUNGEN

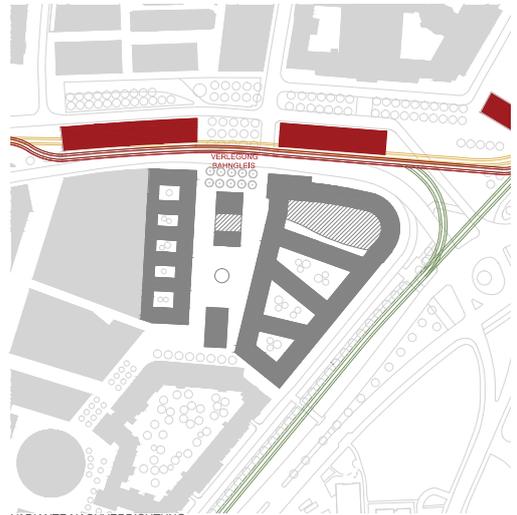

VARIANTE NACHVERDICHTUNG

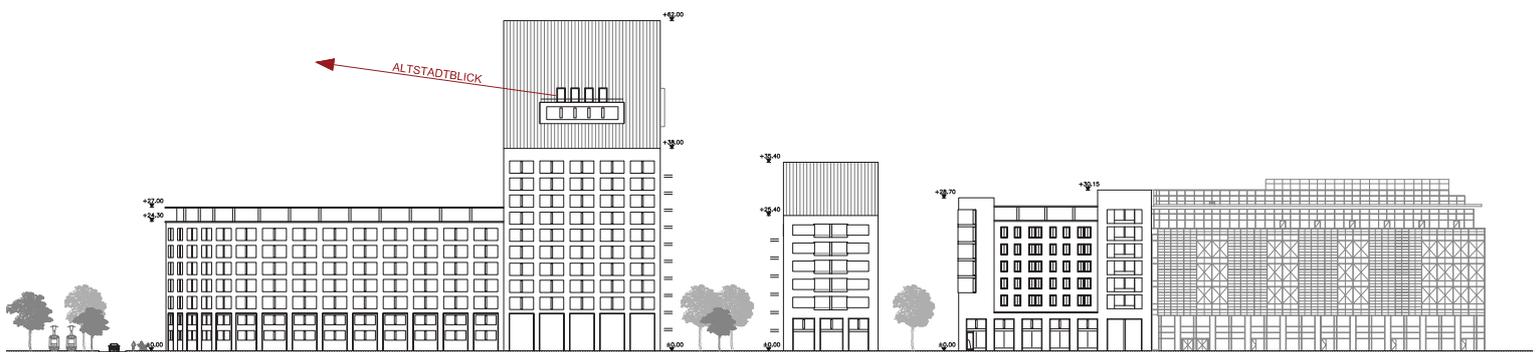

ANSICHT WEISSENHAUSSTRASSE 1:500