


Anlage zum Antrag auf Sondernutzung für ambulanten Handel in der Landeshauptstadt Dresden Lageplan Schloßplatz/Augustusstraße

Sortiment Souvenirs

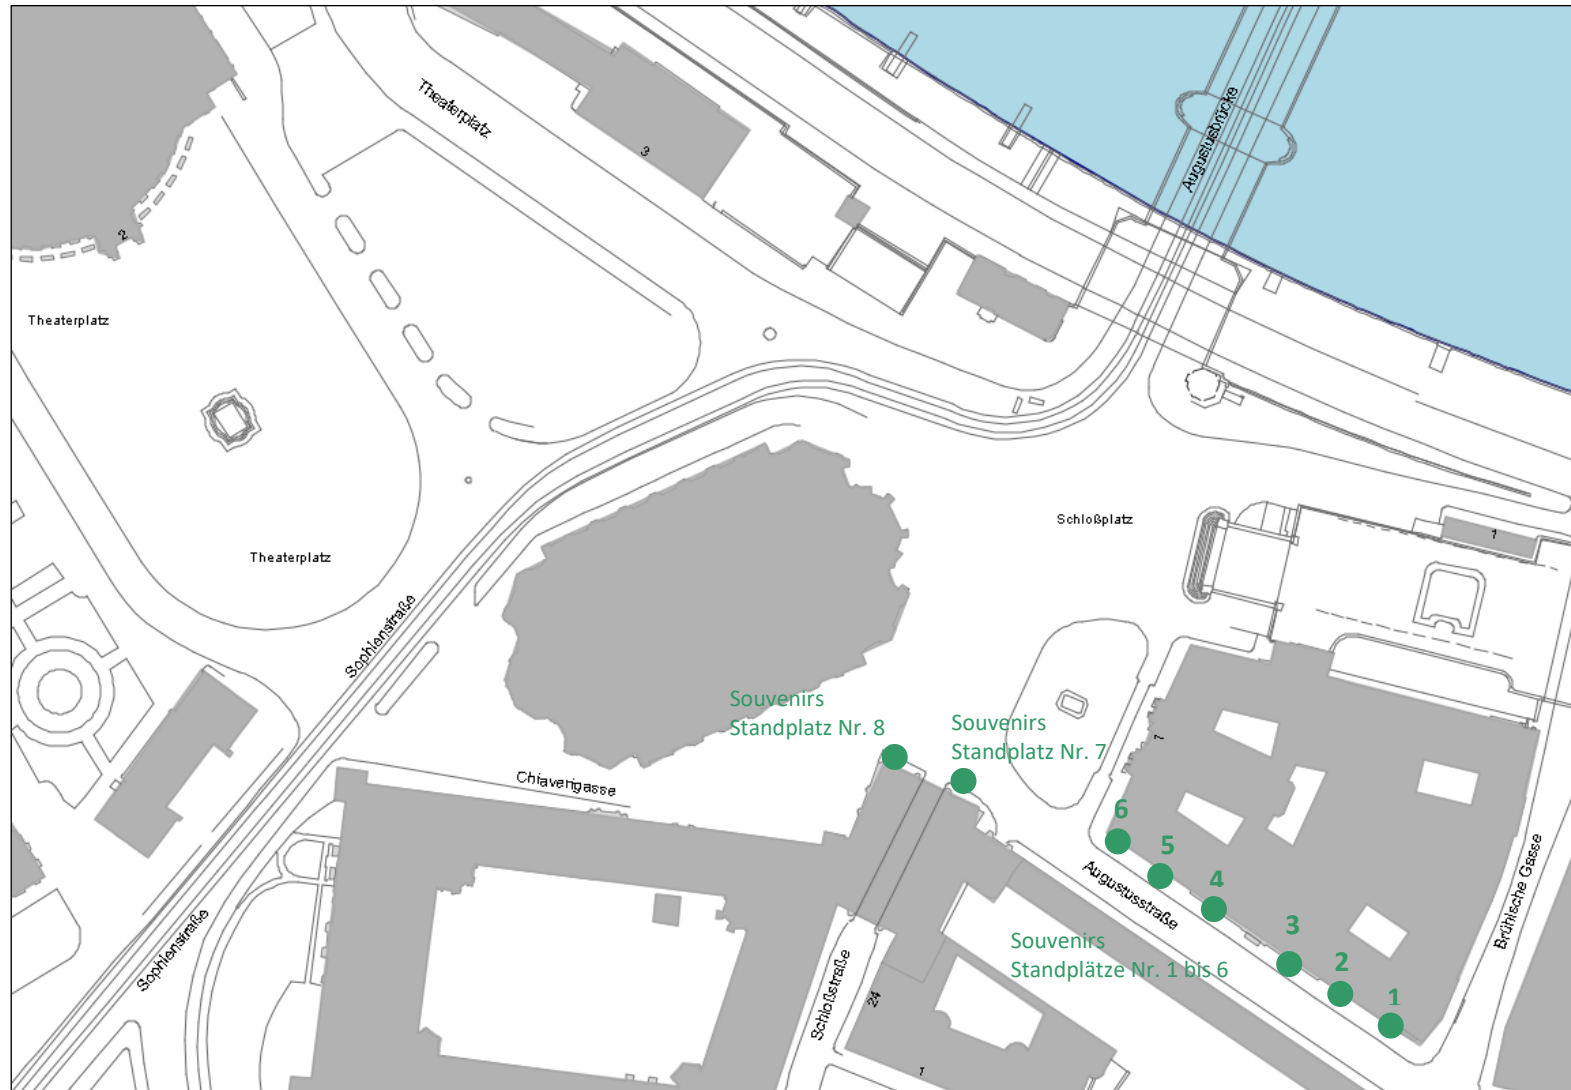

Standplätze 1 bis 6:
Augustusstraße gegenüber dem Fürstenzug von Brühlische Gasse bis Schloßplatz

Standplatz 7:
Schloßplatz, neben Georgentor

Standplatz 8:
Schloßplatz, neben Georgentor