


Anlage zum Antrag auf Sondernutzung für ambulanten Handel in der Landeshauptstadt Dresden Lageplan Schloßplatz/Augustusstraße

Sortiment Souvenirs

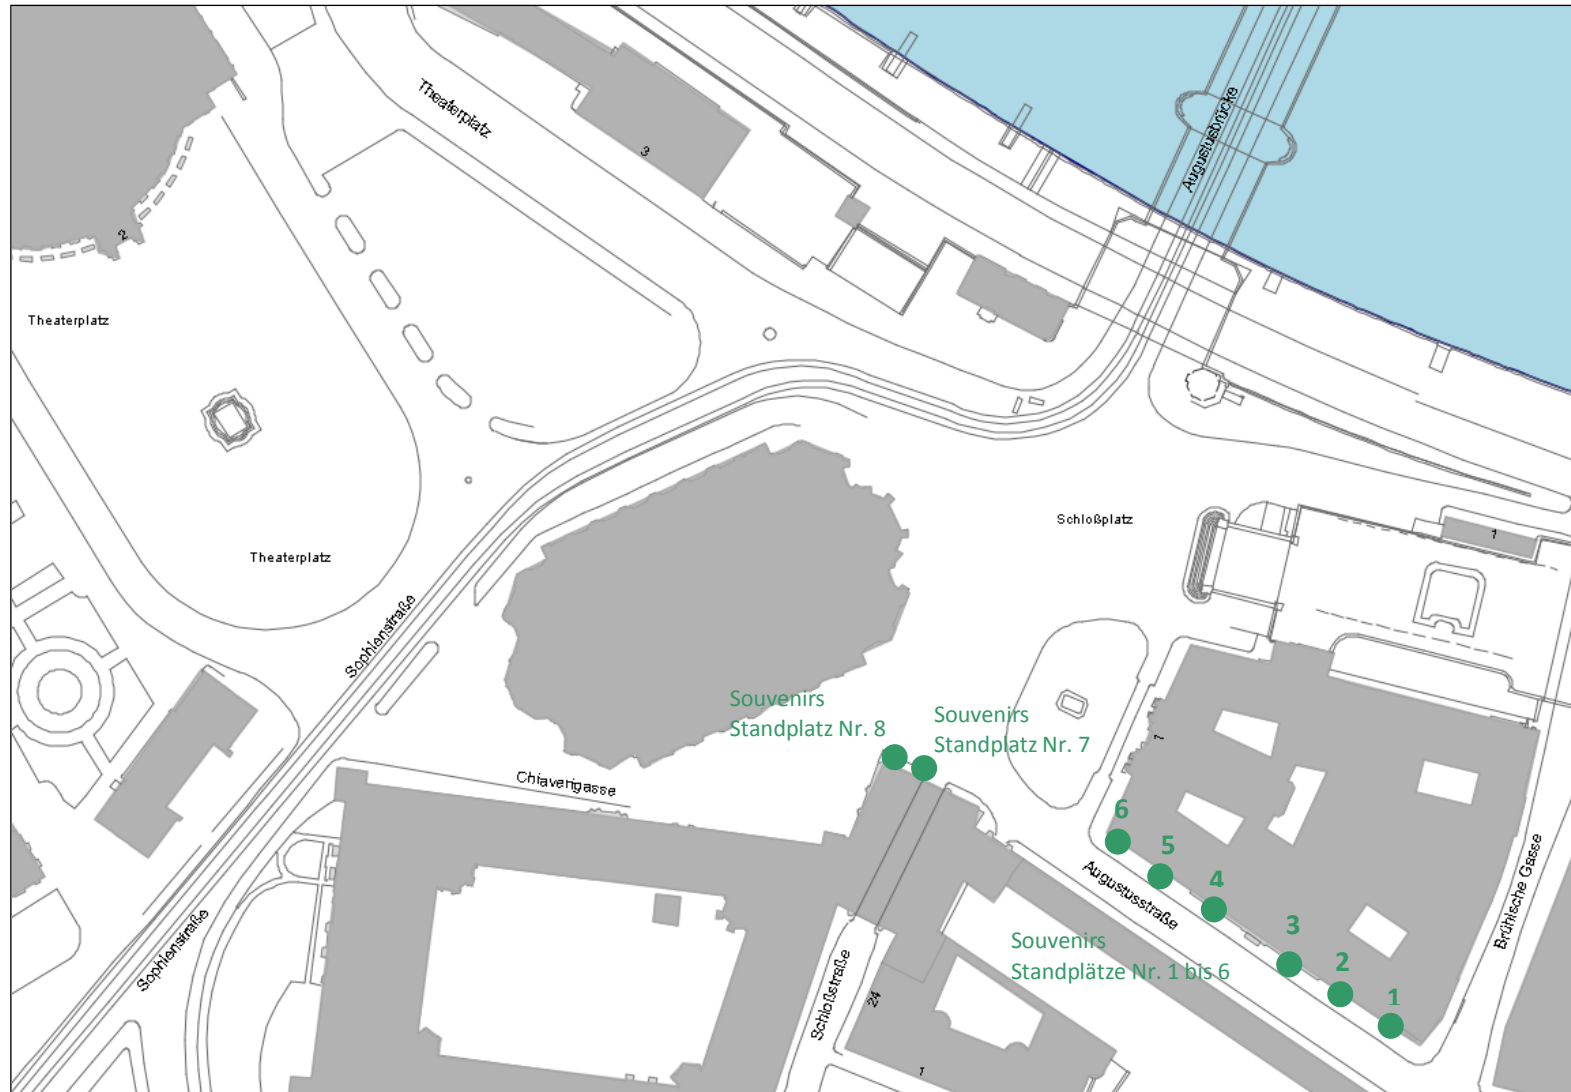

Standplätze 1 bis 6:
Augustusstraße gegenüber
dem Fürstenzug von
Brühlische Gasse bis
Schloßplatz

Standplatz 7:
Schloßplatz,
neben Georgentor

Standplatz 8:
Schloßplatz,
neben Georgentor