


Integriertes Stadtentwicklungskonzept (INSEK)
Zentrenkonzept 2006

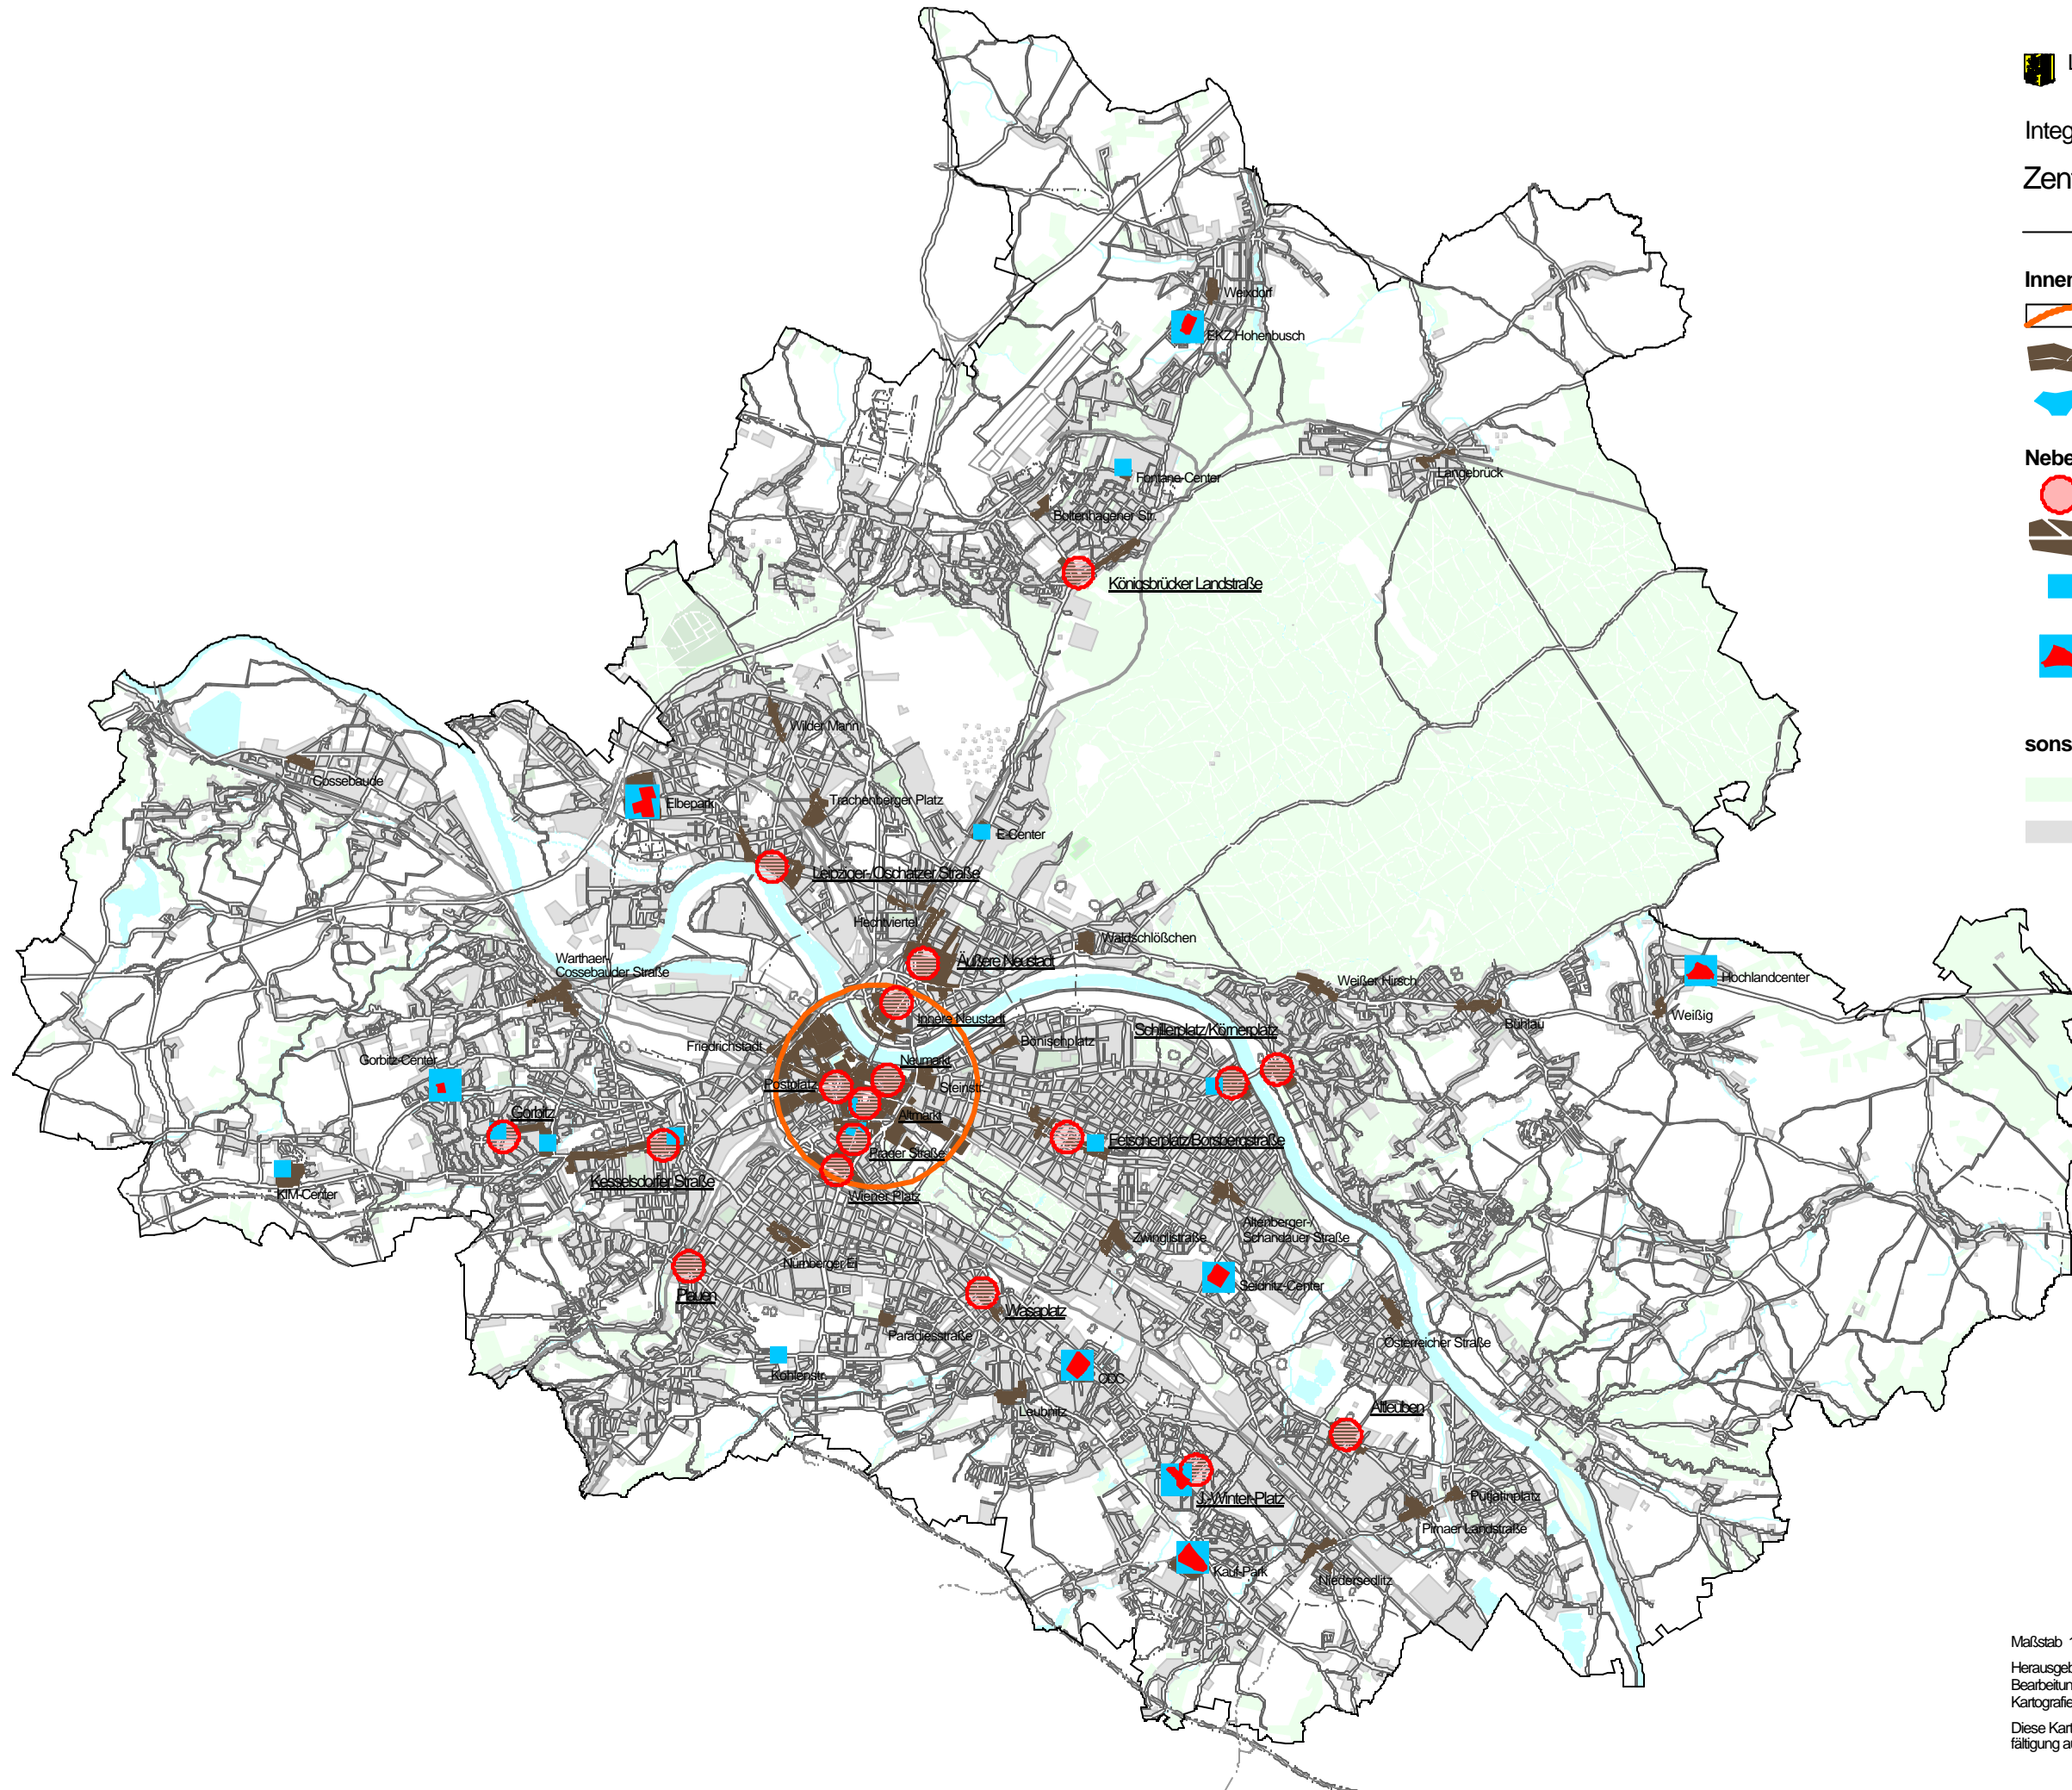

Innenstadt

- Innenstadtbereich
- Stadtzentrum (einschl. funktionaler Schwerpunkte)
- Kennzeichnung komplexer Einzelhandels-/Handelsstandorte (Bestand und Planung)

Nebenzentren

- Ortsteilzentrum
- Wohnnahe Zentren (Konzentrationsbereiche verschiedener Nutzungen)
- Komplexer Einzelhandelsstandort innerhalb Nebenzentrum bzw. als Solitärstandort (5.000 bis 9.999 m² Nutzfläche)
- Komplexer Einzelhandelsstandort (ab 10.000 m² Nutzfläche)

sonstige Darstellungen

- Wald- und Parkflächen
- Siedlungsflächen

Maßstab 1 : 85.000

Herausgeber: Landeshauptstadt Dresden, Geschäftsbereich Stadtentwicklung
Bearbeitungsstand: 01.11.2005
Kartografie: Stadtplanungsamt

Diese Karte ist urheberrechtlich geschützt. Nachdruck oder sonstige Vervielfältigung auch auszugsweise, nur mit Genehmigung des Herausgebers.

