


**Grundriss Kleiner Saal**

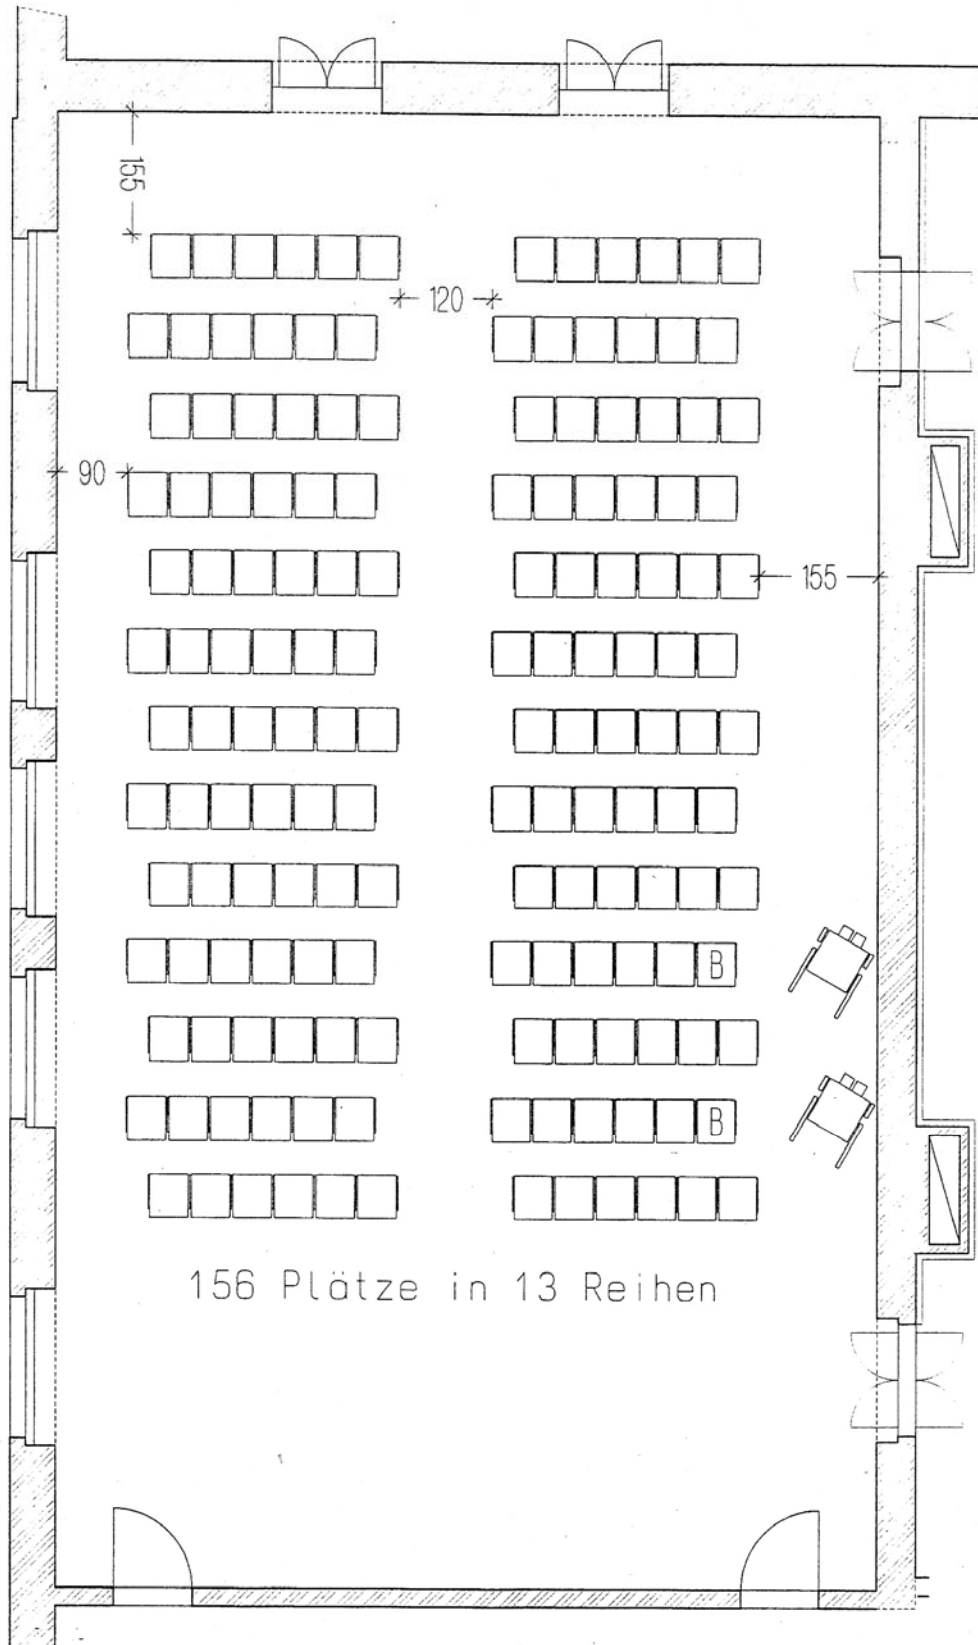

**Vermietung:**

Dipl.-Kfm. (FH) Viktor Slezak M.A.C.A., KULTURRATHAUS DRESDEN, Königstr. 15, 01097 Dresden  
Tel.: 0351 802 60 19, Mobil: 0173 36 84 393, Fax: 0351 802 60 18  
Dresden@kulturrathaus.de www.dresden.de/kulturrathaus