


Flächennutzungsplan - Vorentwurf

8.7 Stadttechnik
8.7.1 Erdgas/Elektrizität/Fernwärme

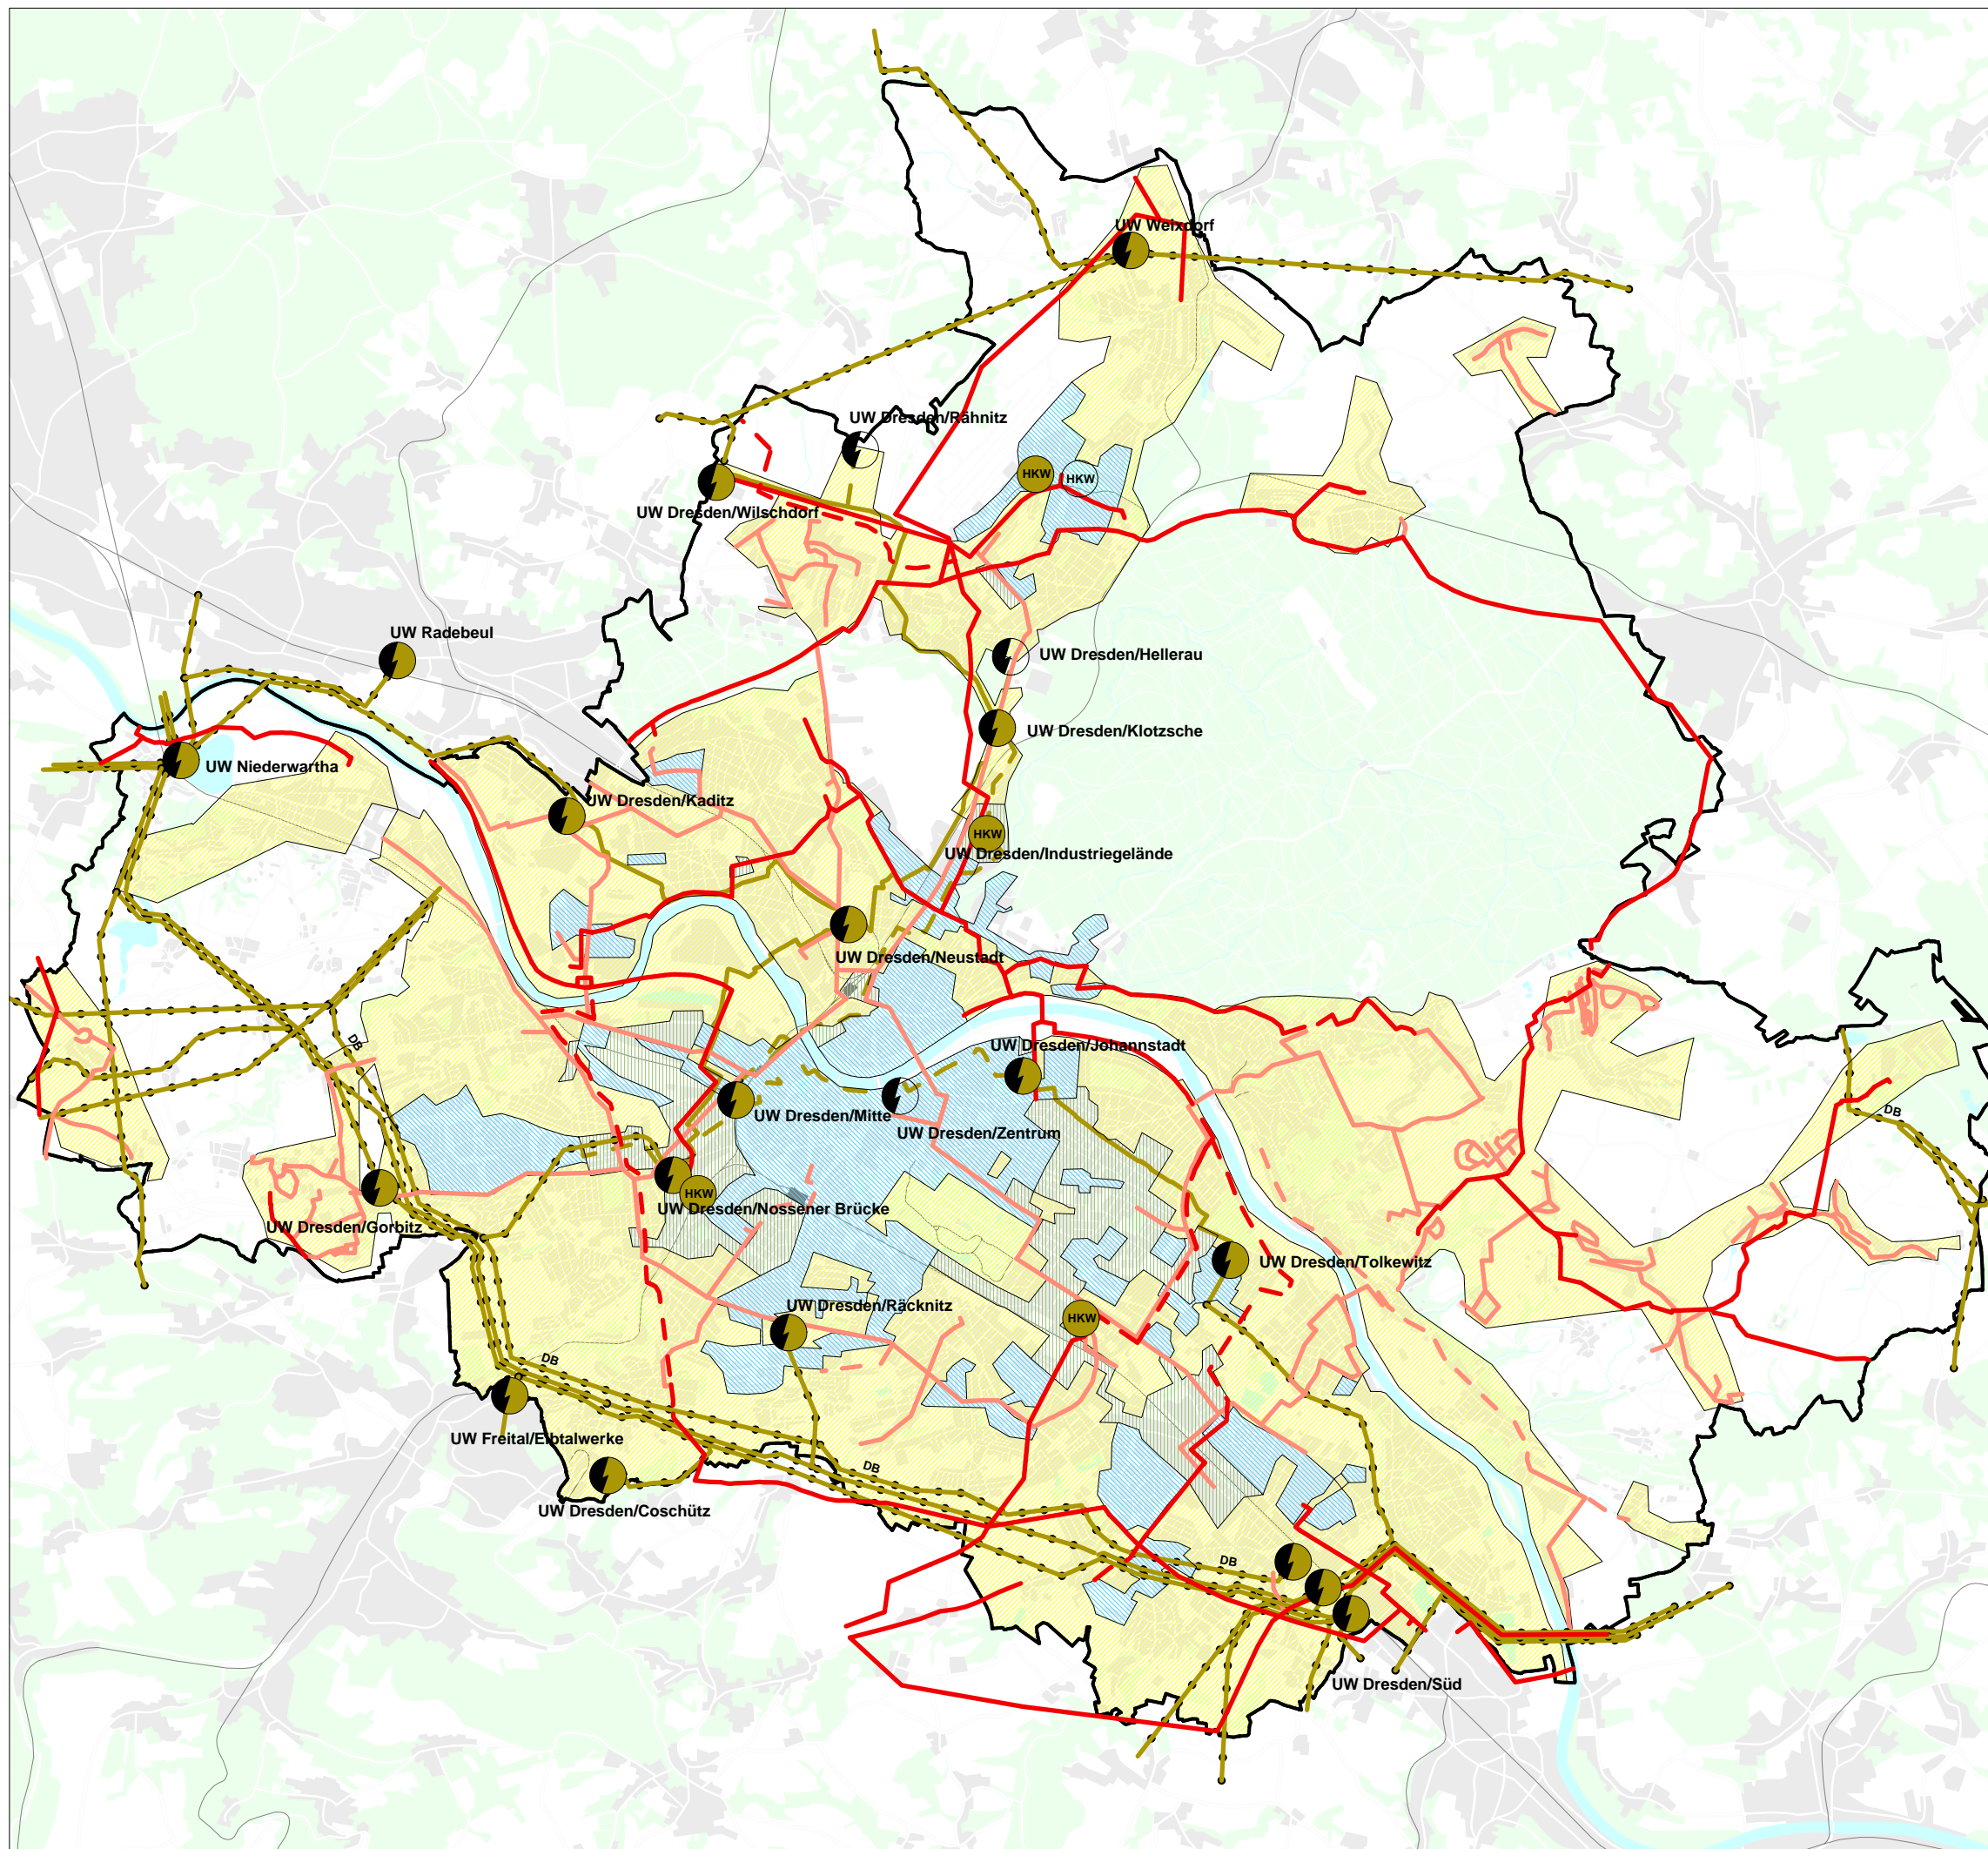

Erdgas - Bestand/Planung

- Hochdruckleitung
- - - Mitteldruckleitung

Elektrizität/Fernwärme - Bestand/Planung

- HKW Heizkraftwerk
- Umspannwerk
- 110/380-KV-Freileitung
- - -●- - - 110/380-KV-Freileitung DB
- 110-KV-Kabelleitung
- - - 110-KV-Kabelleitung
- Vorranggebiete Fernwärmeversorgung
- Vorranggebiete Erdgasversorgung
- Abgrenzung Energieträger noch nicht abgeschlossen
- Gebiete ohne leitungsgebundene Wärmeversorgung



Maßstab 1 : 90 000
Herausgeber: Landeshauptstadt Dresden, Geschäftsbereich Stadtentwicklung
Bearbeitungsstand: 26.11.2008
Kartografie: Stadtplanungsamt
Diese Karte ist urheberrechtlich geschützt. Nachdruck oder sonstige Vervielfältigung, auch auszugsweise, nur mit Genehmigung des Herausgebers.