
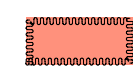


Flächennutzungsplan - Vorentwurf

8.7 Stadttechnik
8.7.2 Wasserversorgung

Wasserversorgung - Bestand/Planung

-  Wasserwerk
-   Hochbehälter
-   Pumpwerk
-   Hochbehälter mit Pumpwerk
-   Leitung \geq DN 500
-  Trinkwasserschutzzone II
-  Trinkwasserschutzzone IIIa

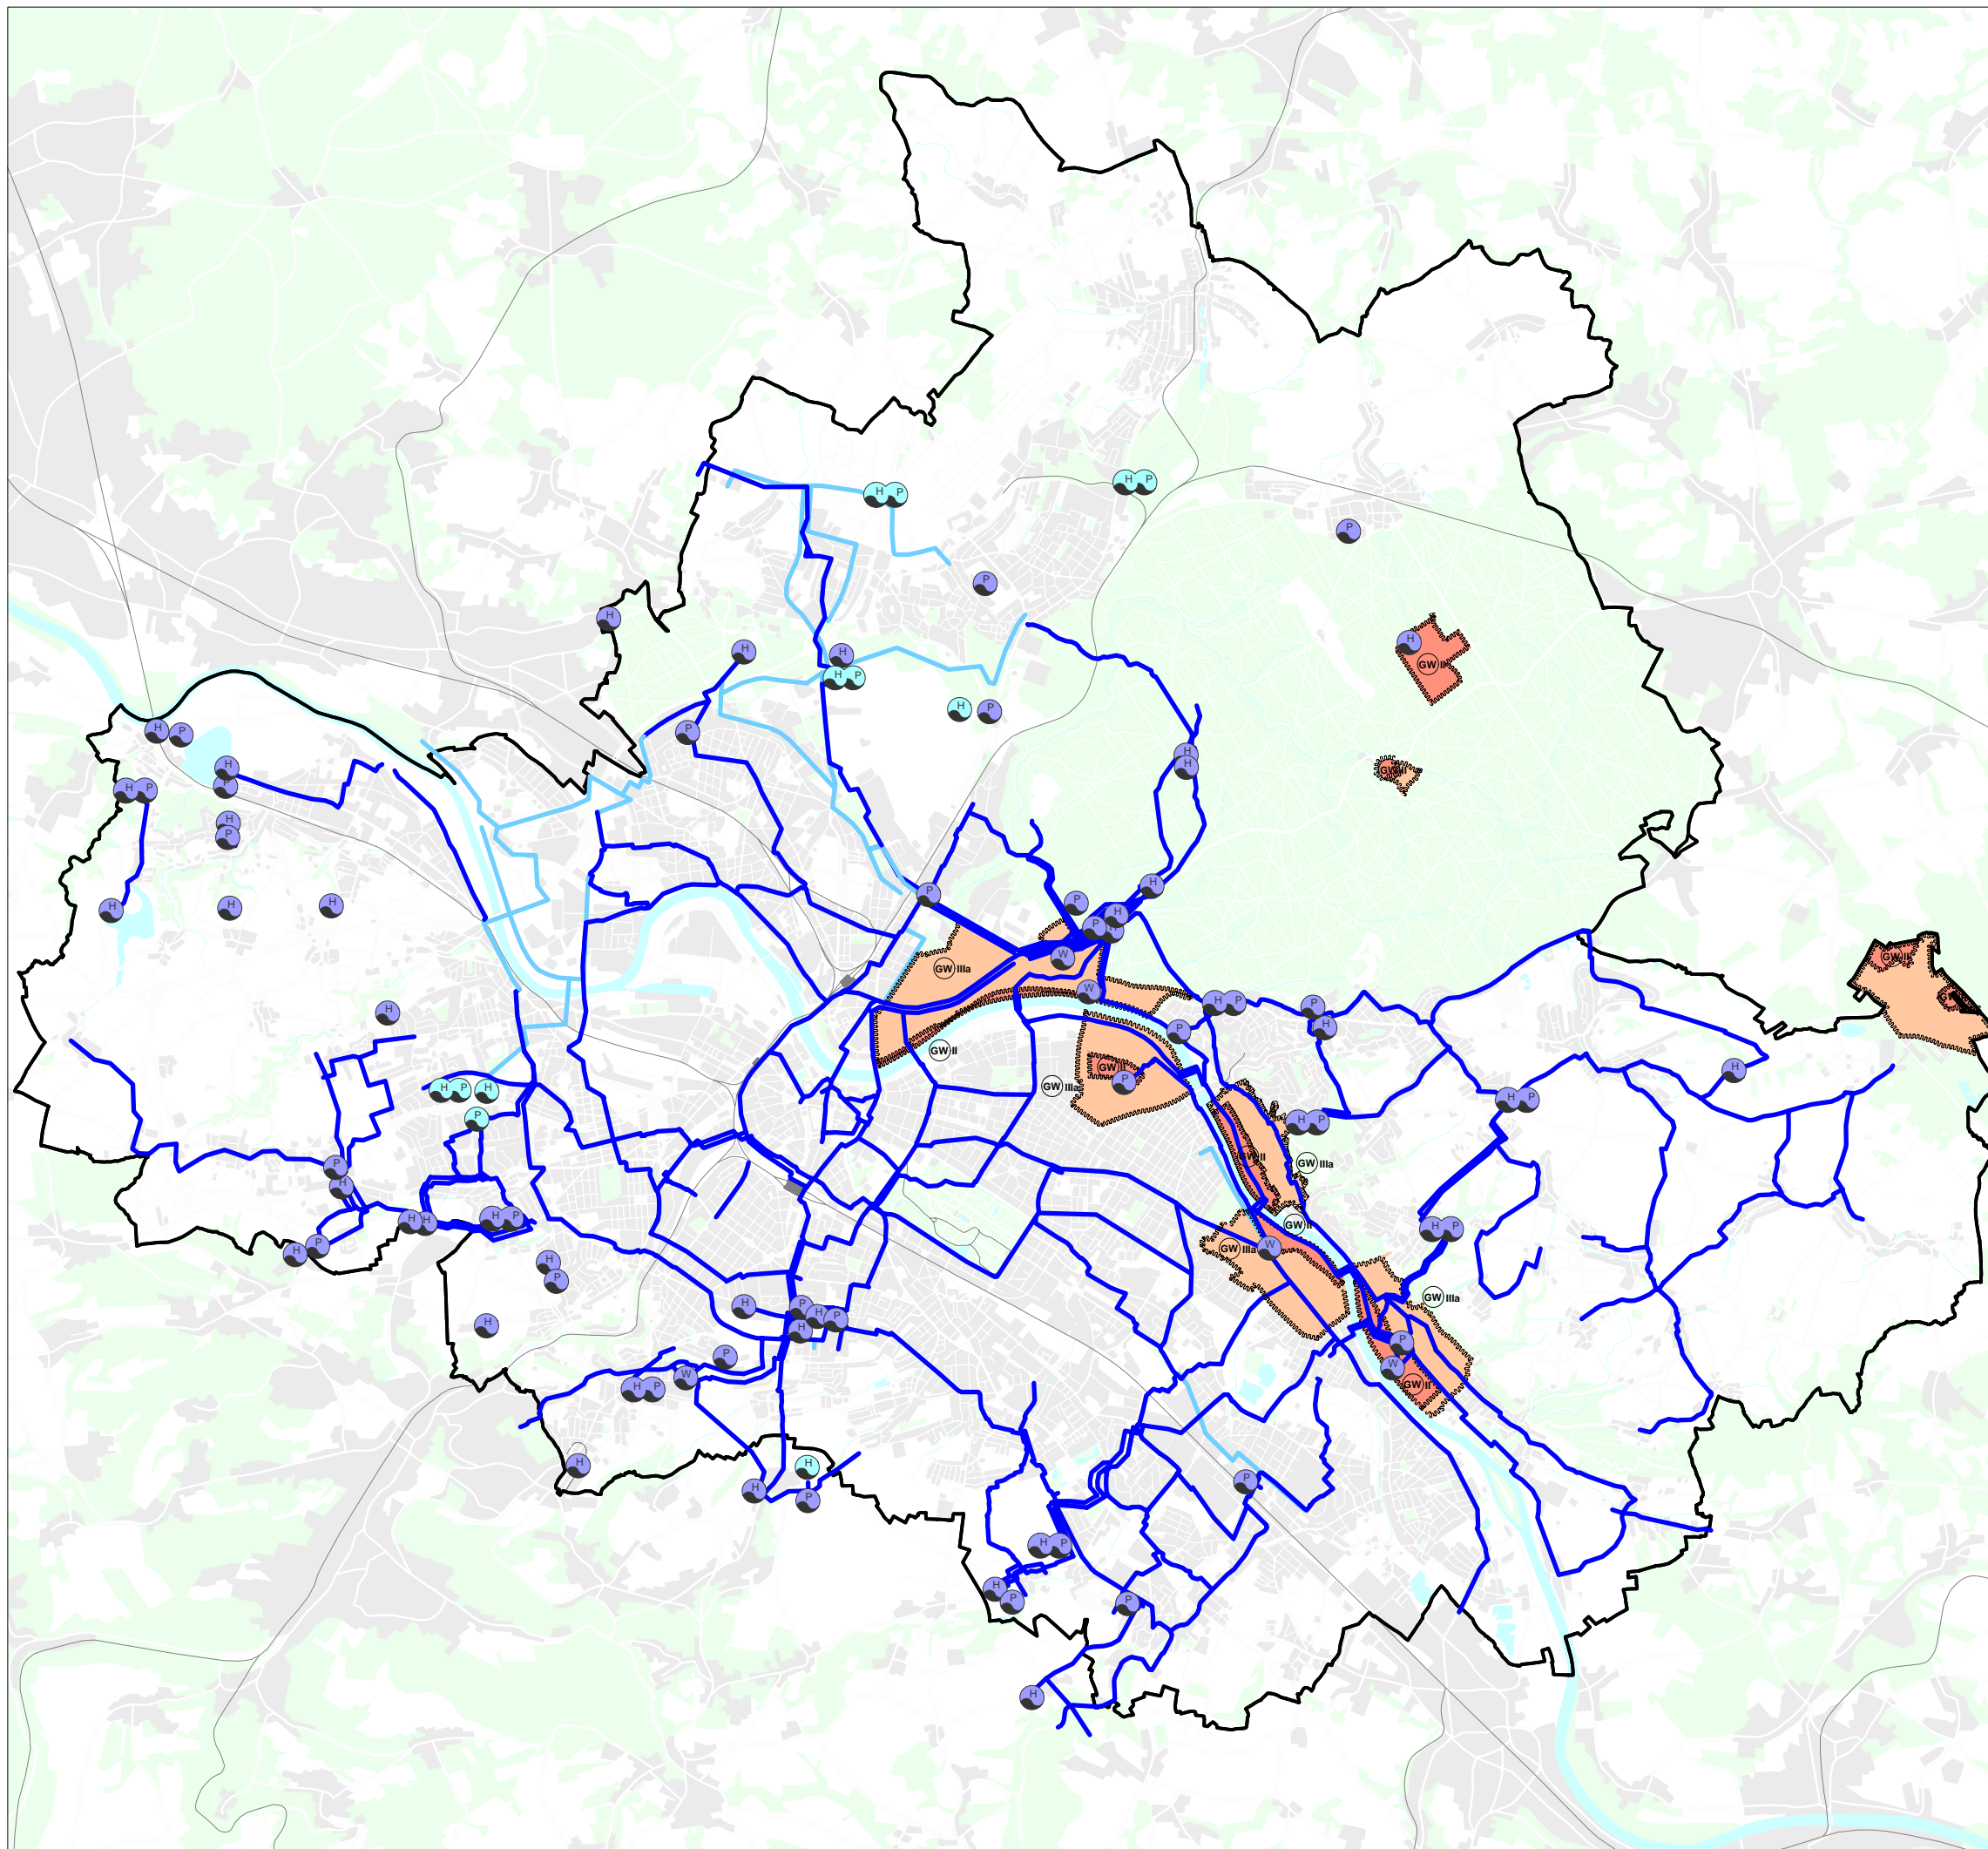

0 2000 4000 6000 m

Maßstab 1 : 90 000

Herausgeber: Landeshauptstadt Dresden, Geschäftsbereich Stadtentwicklung
Bearbeitungsstand: 26.11.2008
Kartografie: Stadtplanungsamt

Diese Karte ist urheberrechtlich geschützt. Nachdruck oder sonstige Vervielfältigung, auch auszugsweise, nur mit Genehmigung des Herausgebers.