


Anlage 2a


Bereich der Änderung

Dresden-Lockwitz, Dohnaer Straße / Gommernsche Straße	Ortsamt: Prohlis
Änderung im Flächennutzungsplan: von Wohnbaufläche, gemischter Baufläche, Grün- und Freifläche ohne Zweckbestimmung, Fläche für die Landwirtschaft in gewerbliche Baufläche	

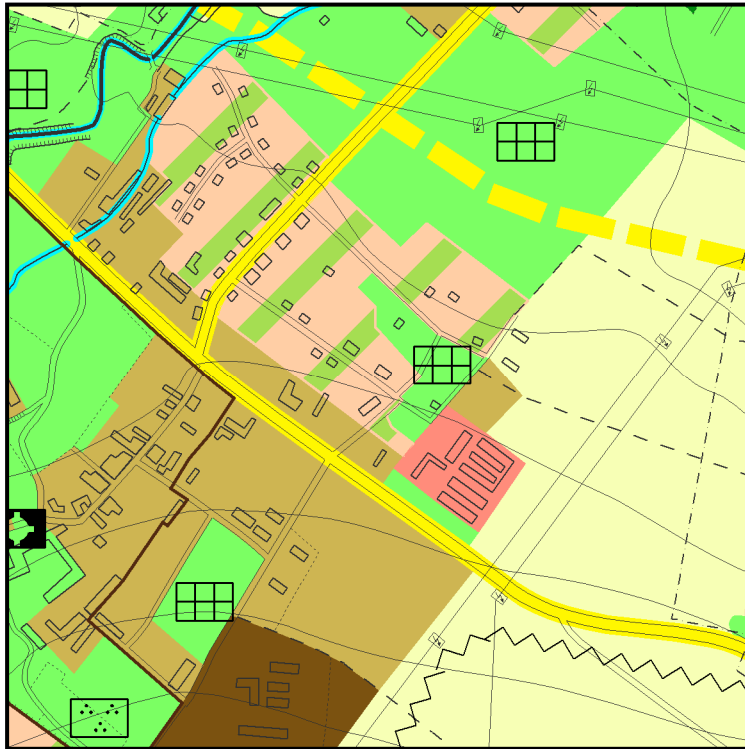

Flächennutzungsplan 1998

Maßstab 1 : 10 000

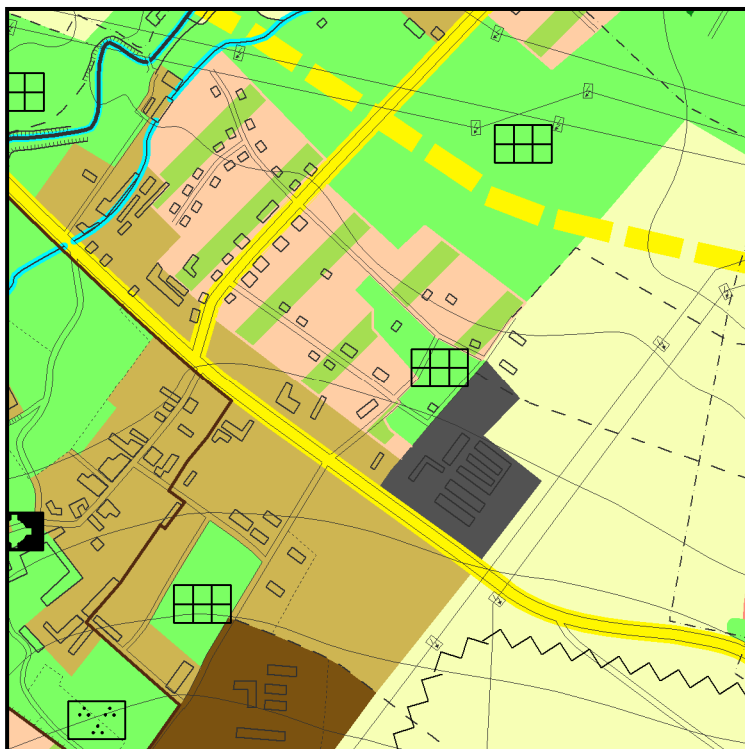

Änderung des Flächennutzungsplanes

Maßstab 1 : 10 000