


Anlage 3 a


Bereich der Änderung

Dresden-Niedersedlitz, Markersbacher Weg	Ortsamt: Prohlis
Änderung im Flächennutzungsplan: von gemischte Baufläche in Wohnbaufläche mit hohem Grünanteil	

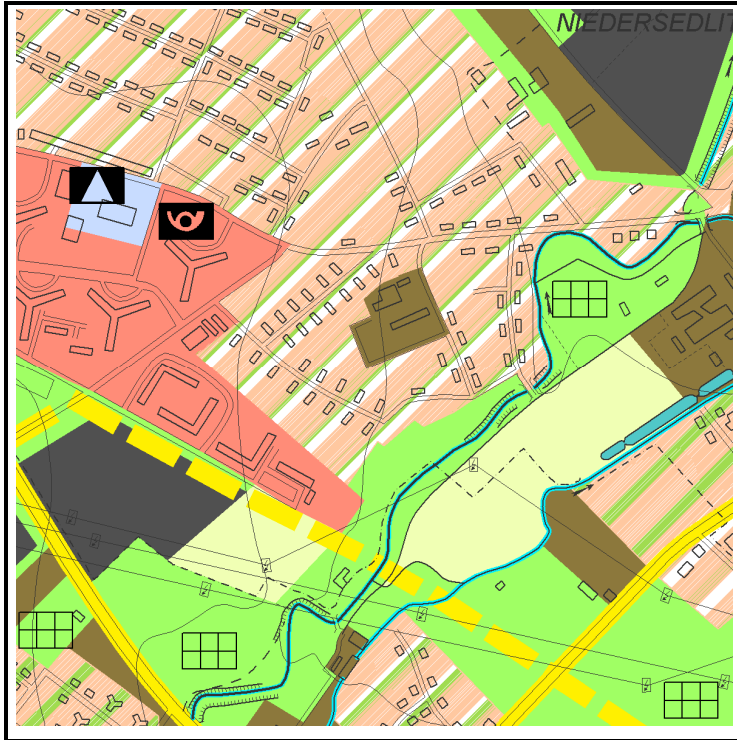

Flächennutzungsplan 1998

Maßstab 1:10000

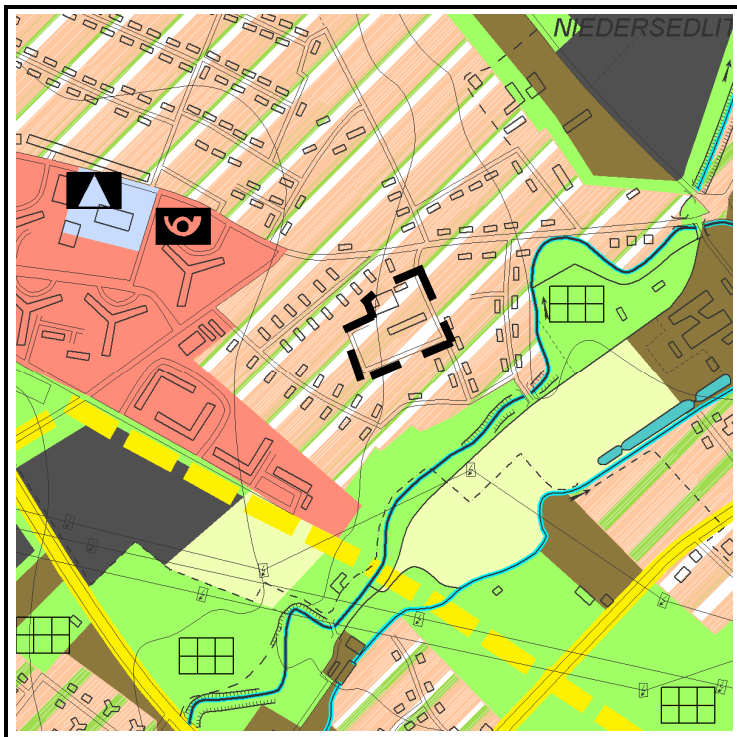

--- Grenze des räumlichen Geltungsbereichs

Änderungsvorschlag

Maßstab 1:10000