


Anlage 2a


Bereich der Änderung

Dresden-Naußlitz, Clara-Zetkin-Straße	Ortsamt: Cotta
Änderung im Flächennutzungsplan: von Grün- und Freifläche ohne Zweckbestimmung in Wohnbaufläche mit hohem Grünanteil und Wasserfläche	

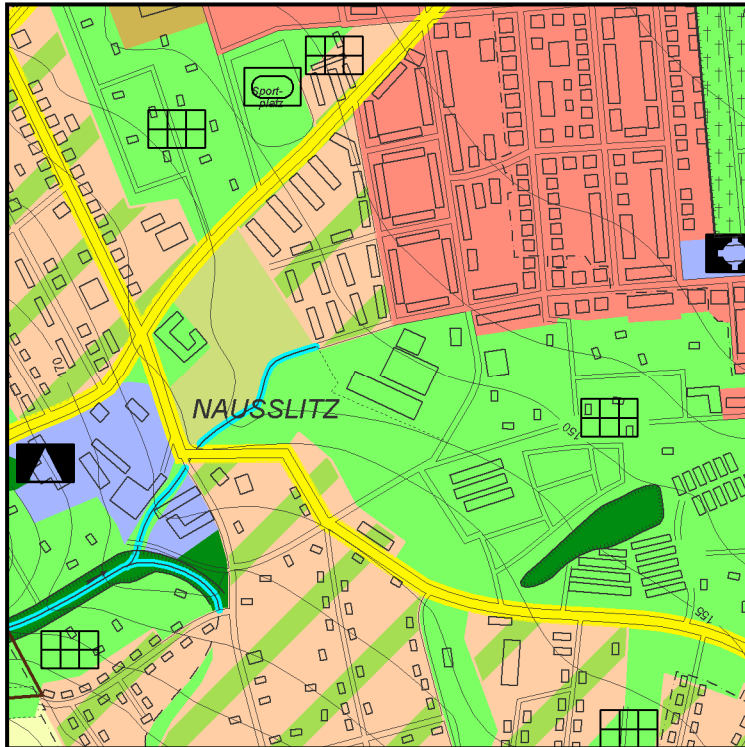

Flächennutzungsplan 1998

Maßstab 1 : 10 000

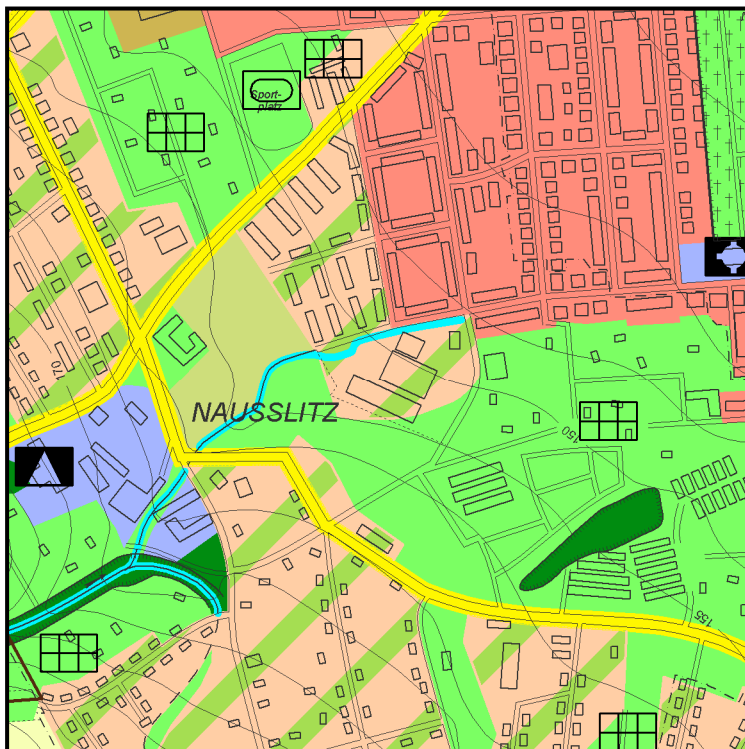

Änderung des Flächennutzungs
planes

Maßstab 1 : 10 000