



Flächennutzungsplan-Änderung Nr. 4

Ortsamt Altstadt, Teilbereich Neue Terrasse/Erlweinspeicher

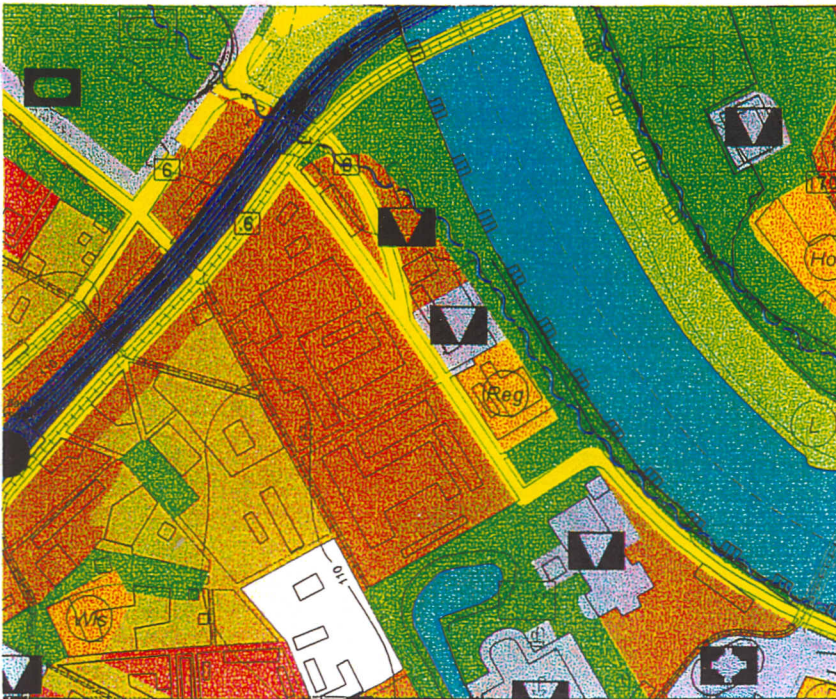

Flächennutzungsplan 1998
Maßstab 1 : 10.000

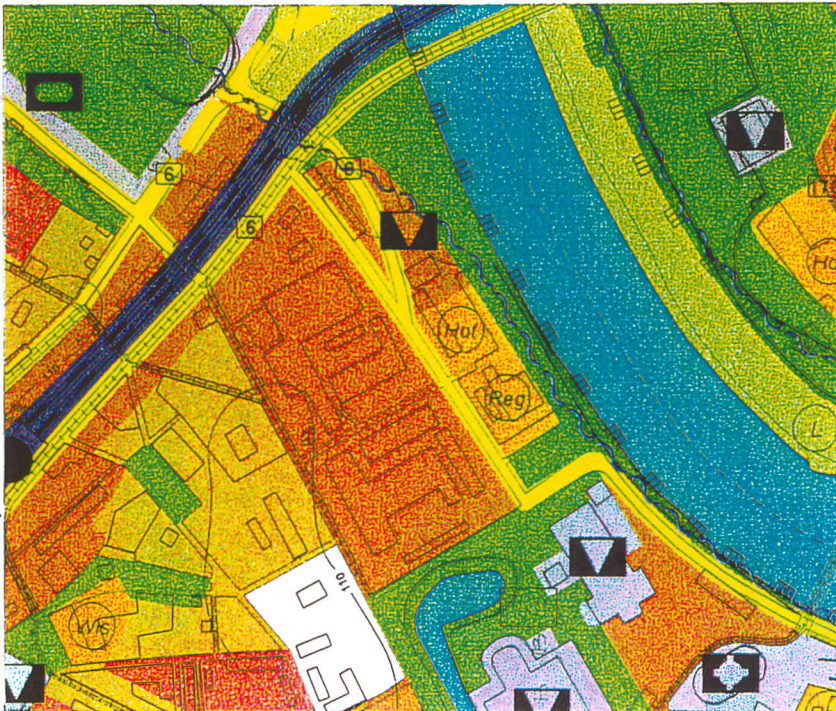



03. FEB. 2003

Flächennutzungsplan-Änderung
Nr.4
Maßstab 1 : 10.000