


Anlage 2a


Bereich der Änderung

Dresden-Leuben, Pirnaer Landstraße / Dieselstraße	Ortsamt: Leuben
Änderung im Flächennutzungsplan: von gemischter Baufläche mit hohem Arbeitsstättenanteil, Wohnbaufläche und Wohnbaufläche mit hohem Grünanteil in Grün- und Freiflächen ohne Zweckbestimmung, Dauerklein-, Nutz und sonstige Gärten, ungedeckte Sportanlage und Fläche für die Landwirtschaft mit hohem ökologischen Wert	

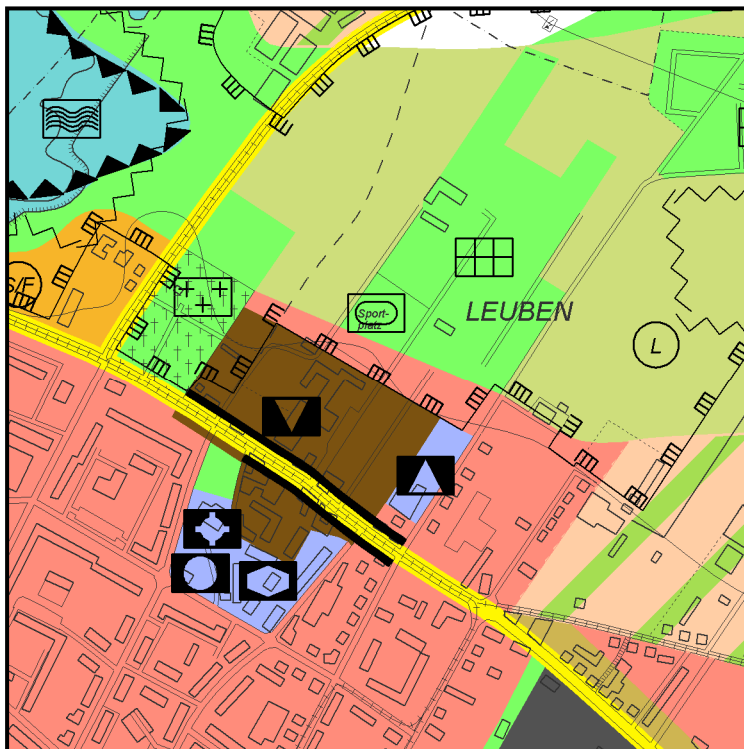

Flächennutzungsplan 1998

Maßstab 1 : 10 000

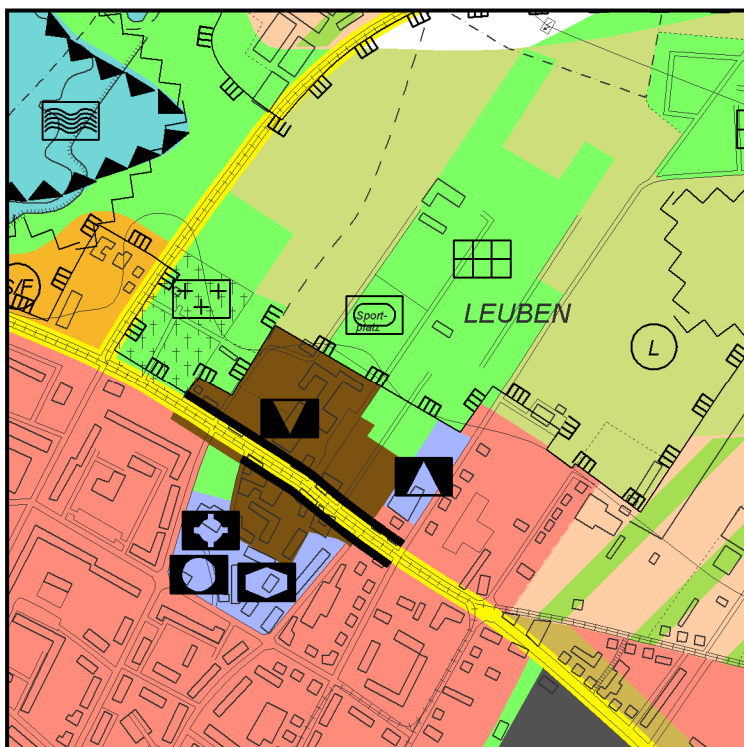

Änderung des Flächennutzungsplanes

Maßstab 1 : 10 000