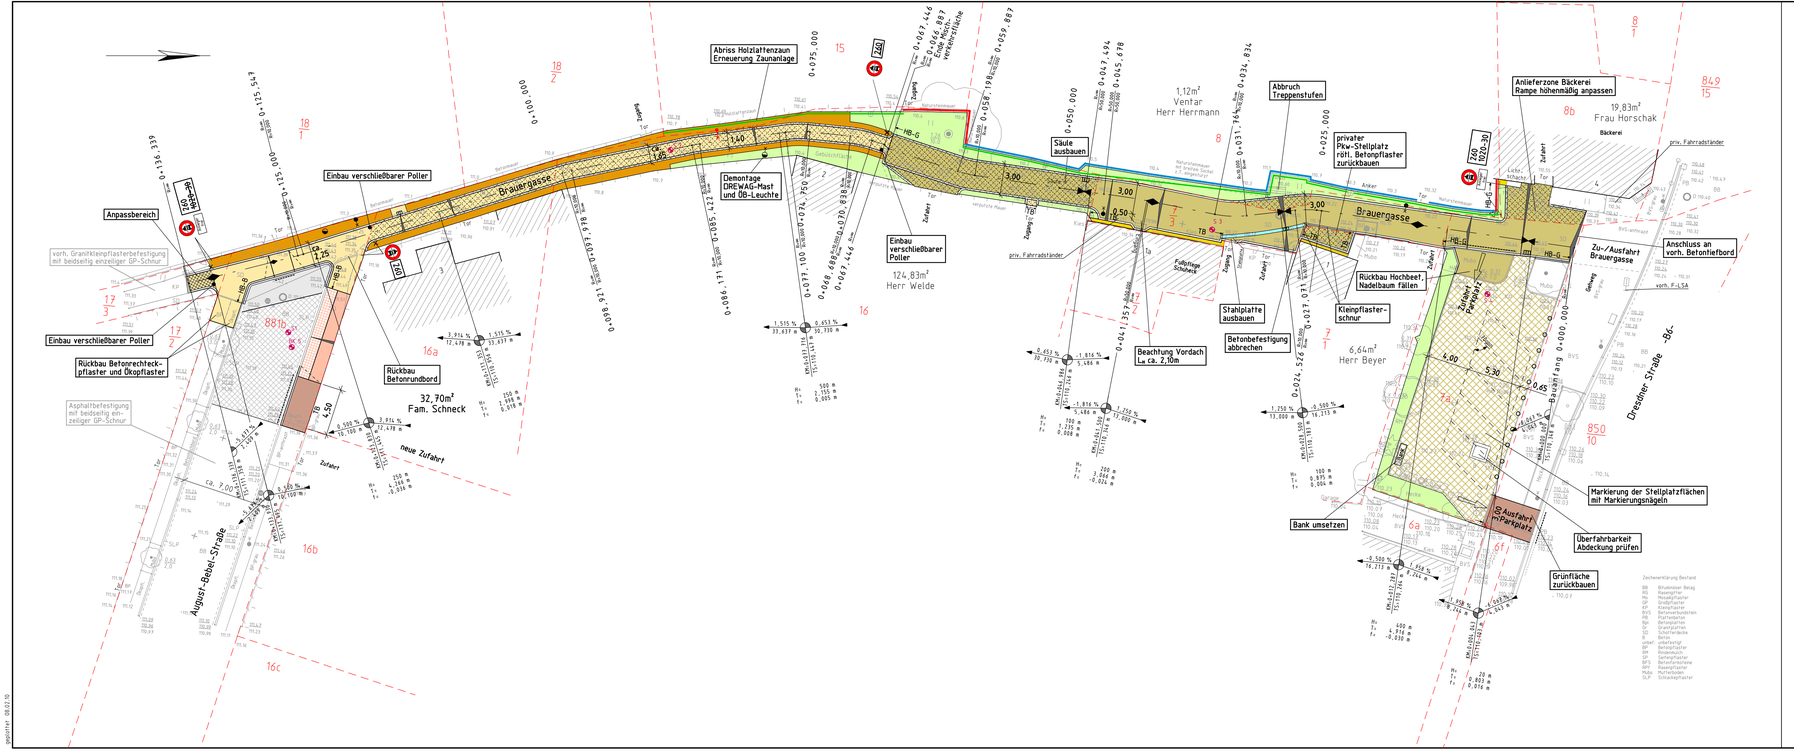

- Decklagensanierung, Asphalt
- Asphaltbefestigung, grundhafter Ausbau
- Grundstücksüberfahrt, Betonrechteckpflaster anthrazit
- Mischverkehrsfläche/Fahrgasse, Granitkleinpflaster, BKL V
- Gehweg, Granitkleinpflaster
- Gehweg August-Bebel-Straße, Betonrechteckpflaster grau
- Gehweg August-Bebel-Straße, Ökopflaster grau
- Grünfläche
- sandgeschlämmte Schotterdecke
- Kies-Traufstreifen
- vorh. Befestigung erhalten
- Befestigung in privaten Flächen, die öffentlich gewidmet sind
- Natursteinmauer bleibt erhalten, Sanierung Ansichtsfläche Brauergasse
- Abbruch der Reste Natursteinmauer (teilweise Ziegelmauer) bis OK Fundament (ca. 10 bis 20 cm über OK Gelände)
- Neubau Stabgitterzaun grün
- TB Tiefbord, Granitbord
- HB-B Betonhochbord, i.d.R. 12 cm Bordanschlag
- HB-G Granithochbord, i.d.R. 12 cm Bordanschlag
- einzeilige Granitpflasterschnur
- 3zeilige Pflastermulde aus Kleinpflaster
- Straßenablauf DIN 4052
- Gradientenhochpunkt
- Gradiententiefpunkt
- Neigungsbrechpunkt
- Bordabsenkung, 3 cm Bordanschlag
- vorh. Poller
- gepl. Poller
- vorh. ÖB-Mast, Leuchte mit Bogenausleger
- gepl. ÖB-Mast
- gepl. Querneigung
- St 8 x 8 BK 5 Baugrundgutachten Fa. rabal

Beschilderung*

- 260 vorh. Verkehrszeichen
- 260 gepl. Verkehrszeichen
- 260 Abordnung Verkehrszeichen

* Die Beschilderung ist mit dem STA, Abt. Straßenverkehrsbehörde vorabgestimmt.

- Flurstücksgrenzen

Grundlage dieses Planes sind der Vermessungsplan des Vermessungsbüros GEOKART vom 26.03.2008 und die Ergänzungsvermessungen vom 14.05.2008 und 12.06.2008.

Lagebezug: RD83 Höhenbezug: NHN

Die Flurstücksgrenzen wurden vom Vermessungsbüro GEOKART den ALK-Daten entnommen und dienen nur zu Übersichtszwecken.

ENTWURFSVERFASSER:
Dipl.-Ing. Schmidt
Tiefbauplanungsgesellschaft mbH
Dölzschener Straße 6
01159 Dresden
Tel. 0351 - 42 12345
Beratender Ingenieur

Nr.	Art der Änderung	Datum	Zeichen
c			
b			
a			

Auftraggeber: Landeshauptstadt Dresden
Geschäftsbereich Stadtentwicklung
Stadtplanungsamt

Straße:
Nächster Ort:

Unterlage
Blatt Nr. 2
Maßstab: 1:250
Proj. Nr. 207/08
DTM-Name: X-02.05.T/L/V-02

Plan zur Ausschreibung

Landeshauptstadt Dresden
Straßenraumgestaltung / Umgestaltung Brauergasse
im Sanierungsgebiet Dresden Lossebaude-Altstadt

	Datum	Name	Z
bearbeitet	Jan. 2010	Zaulich	
gezeichnet	- " -	Häring	
geprüft	- " -	J. Schmidt	

Lageplan

Plan dient nur zur Kalkulation

gegeben: 08.02.10