


**Sanierungsgebiet S.11 Dresden Friedrichstadt****Regelquerschnitt - Grüne Raumkante mit Quartiersandienung**

Vorzugsvariante: 3.80 m (max. 5.10 m bei Andienung)

M 1:100

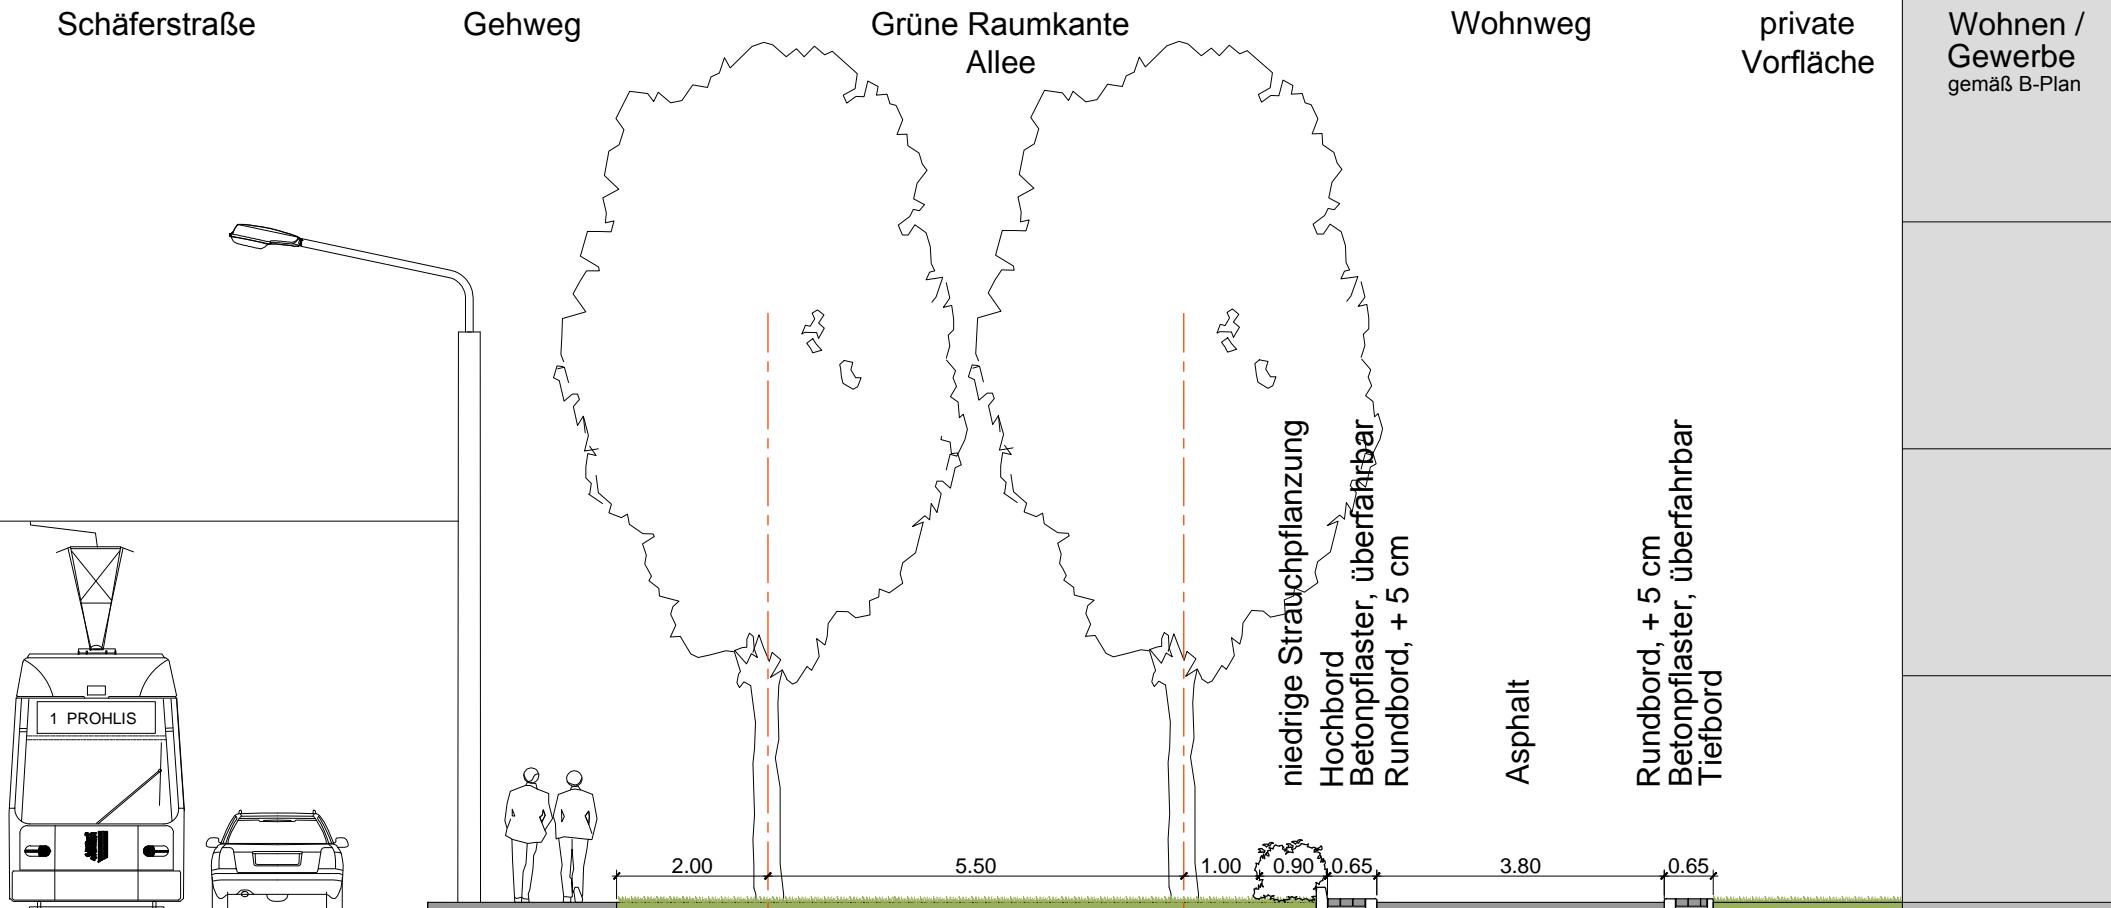

Entwurf B-Plan neu:

Vorgaben Entwurf B-Plan:  
für Vorplanung 2013

9.40 m	5.10 m	2.50 m
öffentliche Fläche 14.50 m		private Fläche 2.50 m
öffentliche Fläche 11.00 m		private Fläche 6.00 m