


Prinzipquerschnitt
Institutsgasse Blickrichtung Wachsbleichstraße

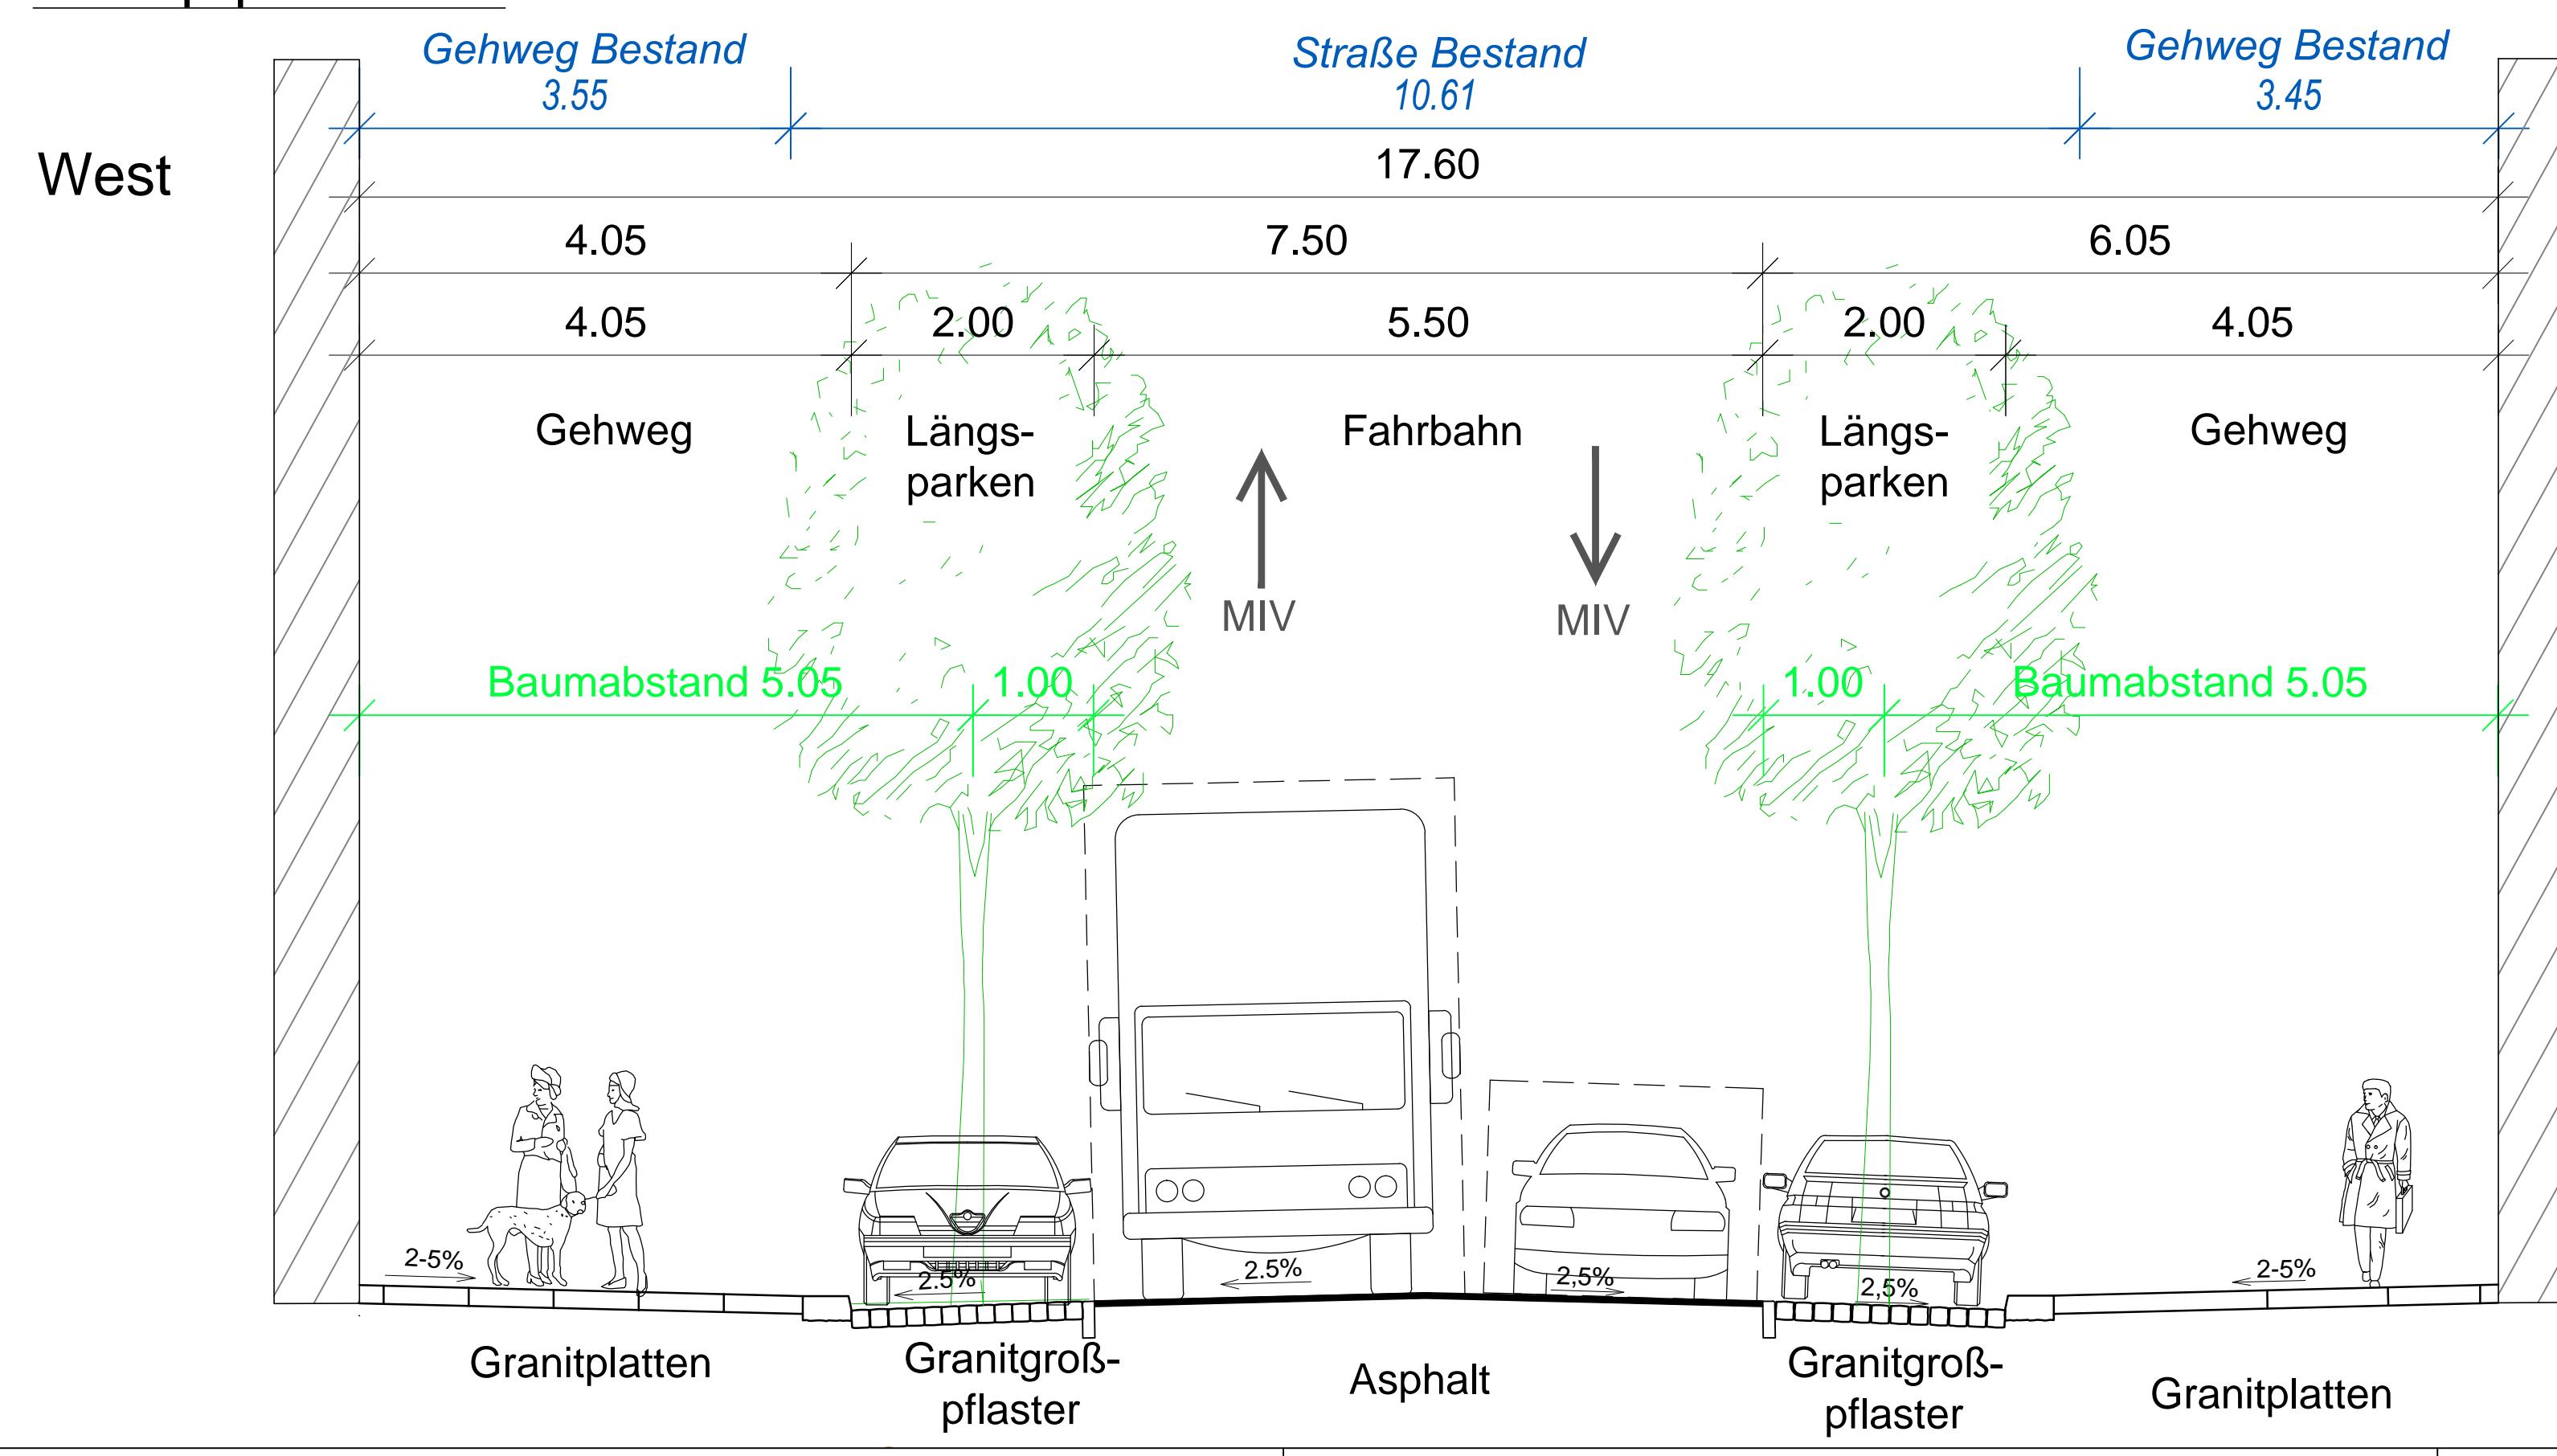

Zeichnungserklärung:

- [Symbol] Asphalt
- [Symbol] Großflaster Granit (Parkstreifen)
- [Symbol] Befestigung der Zufahrten
- [Symbol] Gehweg: Ausrundungsbereich / Bordvorstreckung mit Bordabsenkung
- [Symbol] Granitgehwegplatten
- [Symbol] Baumstandort mit Baumscheibe
- [Symbol] Gebäude Bestand
- [Symbol] Gebäude Planung
- [Symbol] Baugrenze
- [Symbol] Lichtmast Planung
- [Symbol] Lichtmast Bestand Rückbau
- [Symbol] Bord / Rinne Planung
- [Symbol] Bord Bestand
- 577 Flurstücksgrenze / -nummer

VARIANTENMERKMALE	
Bestand	VARIANTE B
Parken West/Ost	beidseitiges Längsparken
Gesamtbreite öffentlicher Verkehrsraum	ca. 17,60 m
Gehwegbreite West	ca. 3,45 m
Parkstreifen West	4,30 m (Senkrechtparken) Schlauchepflaster
Fahrbahnbreite	4,40 m Schlauchepflaster
Parkstreifen Ost	2,00 m (Längsparken) Großpflaster
Gehwegbreite Ost	ca. 3,45 m 4,05 m Granitplatten
Baumstandorte Institutsgasse	0 8
Wachsbleichstraße	0 2
Anzahl Baumstandorte	0 10
Stellplätze West	42 15
Stellplätze Ost	12 10
Behindertstellplätze	0 0
Stellplätze Wachsbleichstr. in Einmündung	7 0
Anzahl Stellplätze	61 25

Stadtplanungsamt Dresden
Sanierungsgebiet Dresden
S-11 Friedrichstadt
Umgestaltung/Aufwertung
der Institutsgasse

VORPLANUNG, VARIANTE B
Stand: 15.09.2017

Format: 1000x500=0.50m²