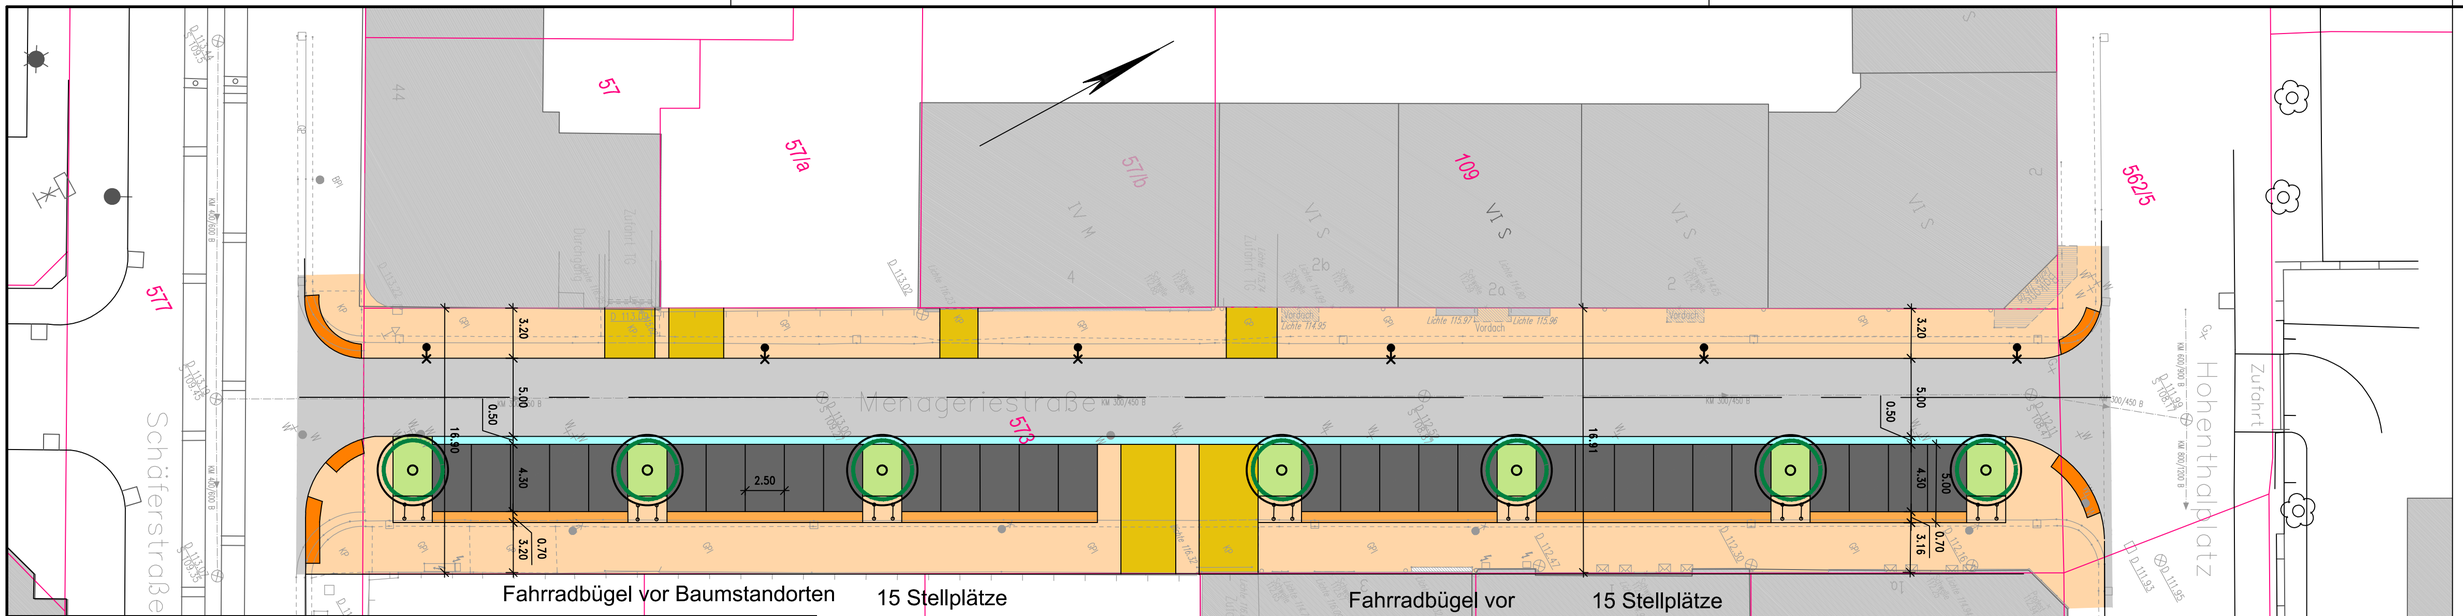

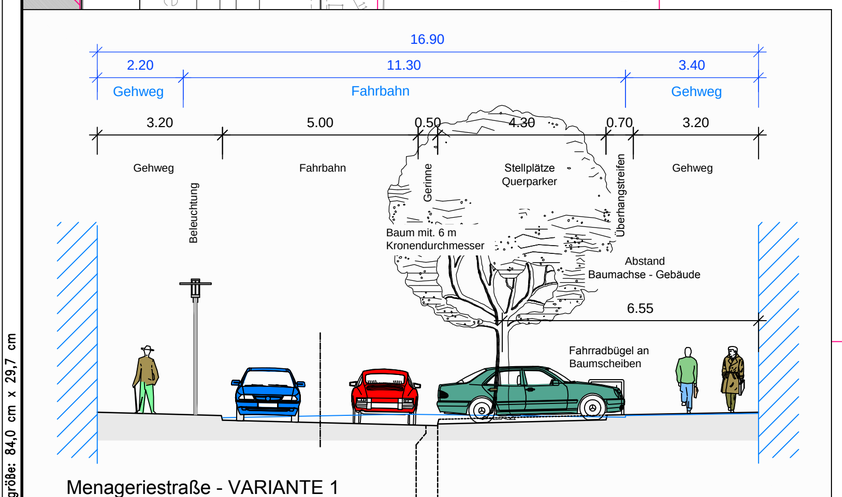

Menageriestraße - VARIANTE 1

Zeichenerklärung

Planung

- Gerinne
- Fahrbahn Asphaltoberbau
- Stellplätze
- Überhangstreifen
- Absenkungsbereich
- geplante Beleuchtung
- Fahrradbügel
- Baumpflanzung
- Gehweg
- Zufahrt
- Baumscheibe

Verwaltung

- Flurstücksgrenze

Entwässerung

Bestand

- Abbruch

Planung

- Straßenablauf

Blattgröße: 84,0 cm x 29,7 cm