
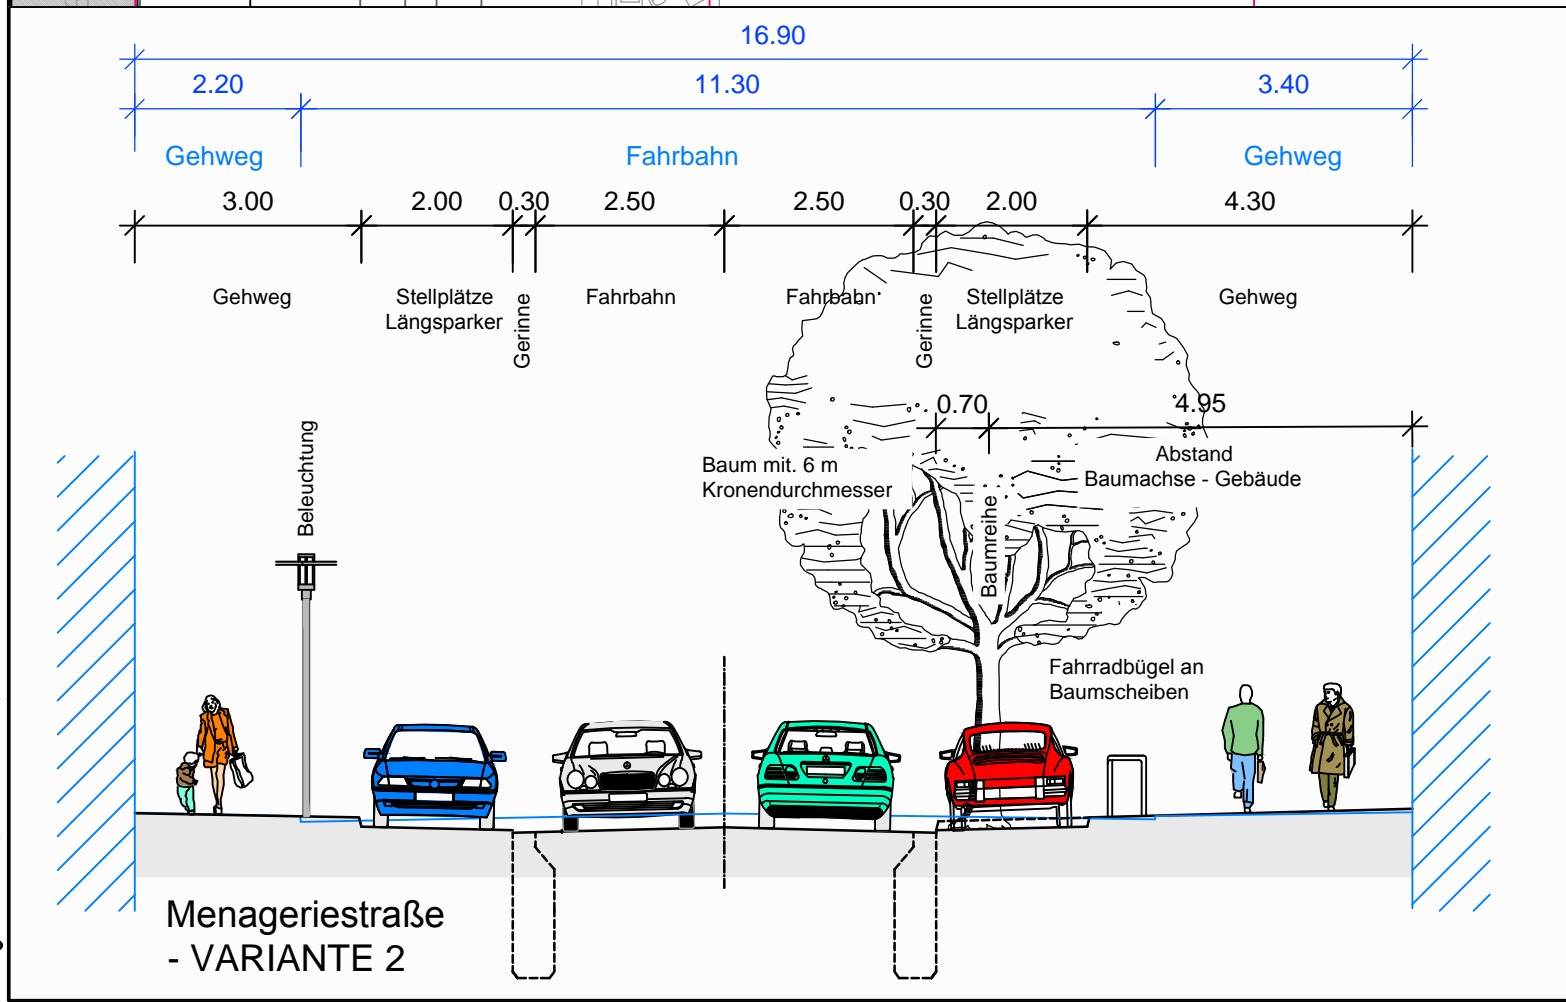


Blattgröße: 84,0 cm x 29,7 cm

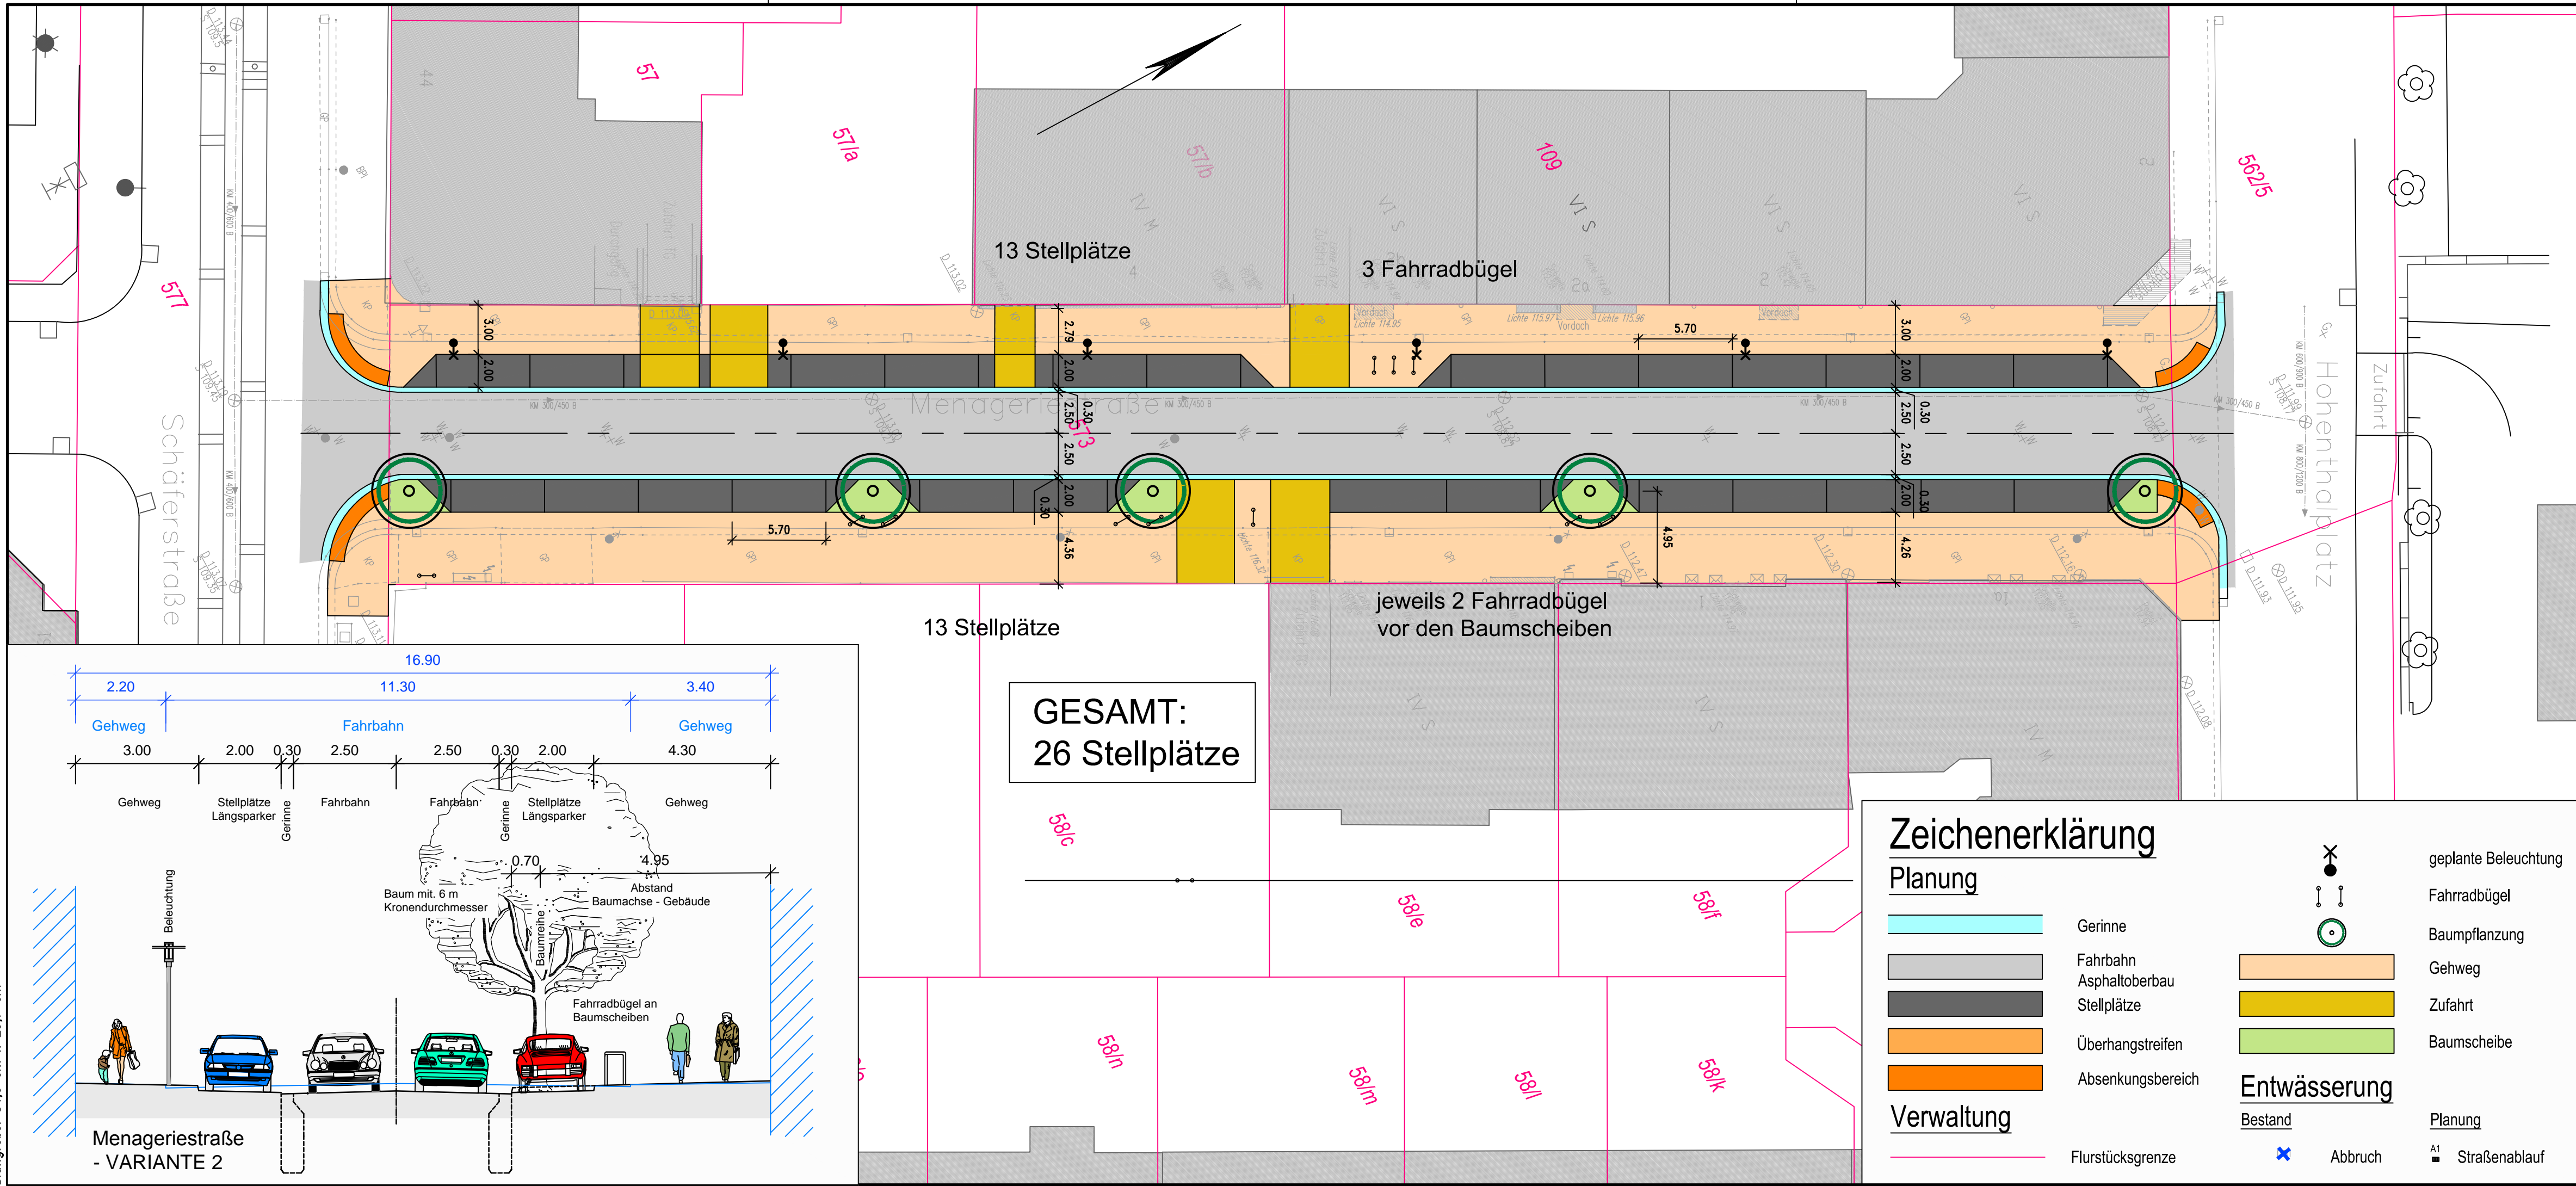


Zeichenerklärung

Planung

- Gerinne
- Fahrbahn
- Asphaltoberbau
- Stellplätze
- Überhangstreifen
- Absenkungsbereich

Verwaltung

- Flurstücksgrenze

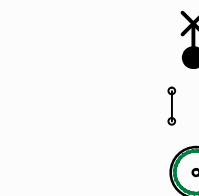

geplante Beleuchtung

Fahrradbügel

Baumpflanzung

Gehweg

Zufahrt

Baumscheibe

Entwässerung

Bestand

Abbruch

Planung

A1 Straßenablauf