


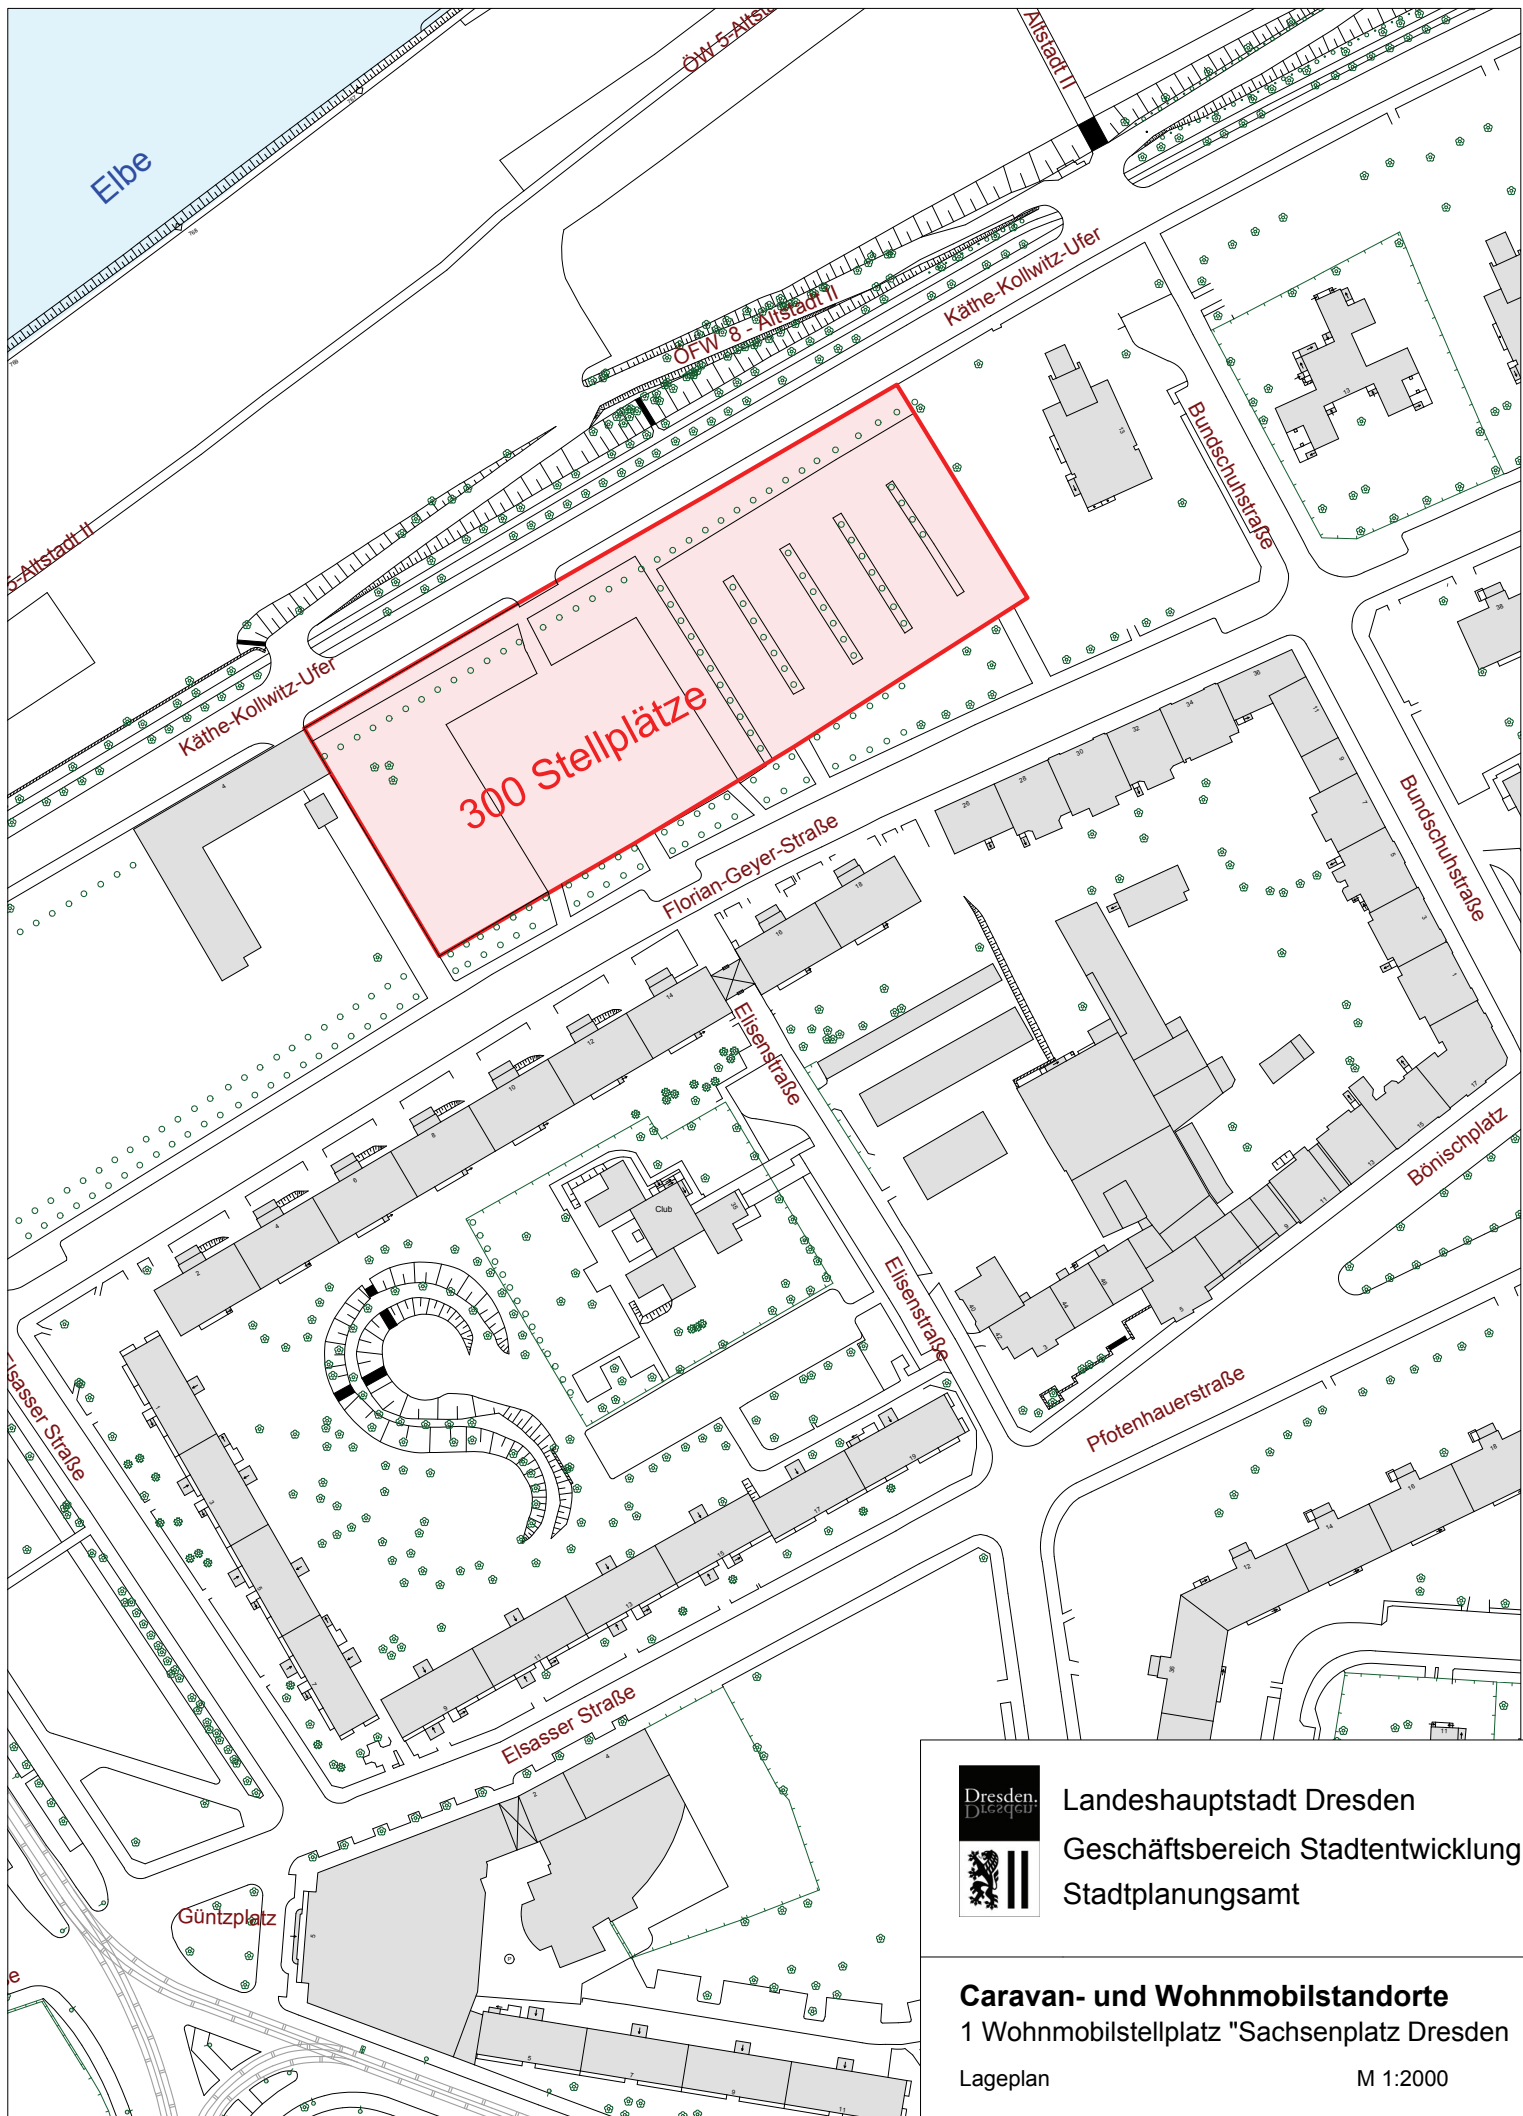

Landeshauptstadt Dresden
Geschäftsbereich Stadtentwicklung
Stadtplanungsamt

Caravan- und Wohnmobilstandorte
1 Wohnmobilstellplatz "Sachsenplatz Dresden"

Lageplan

M 1:2000