
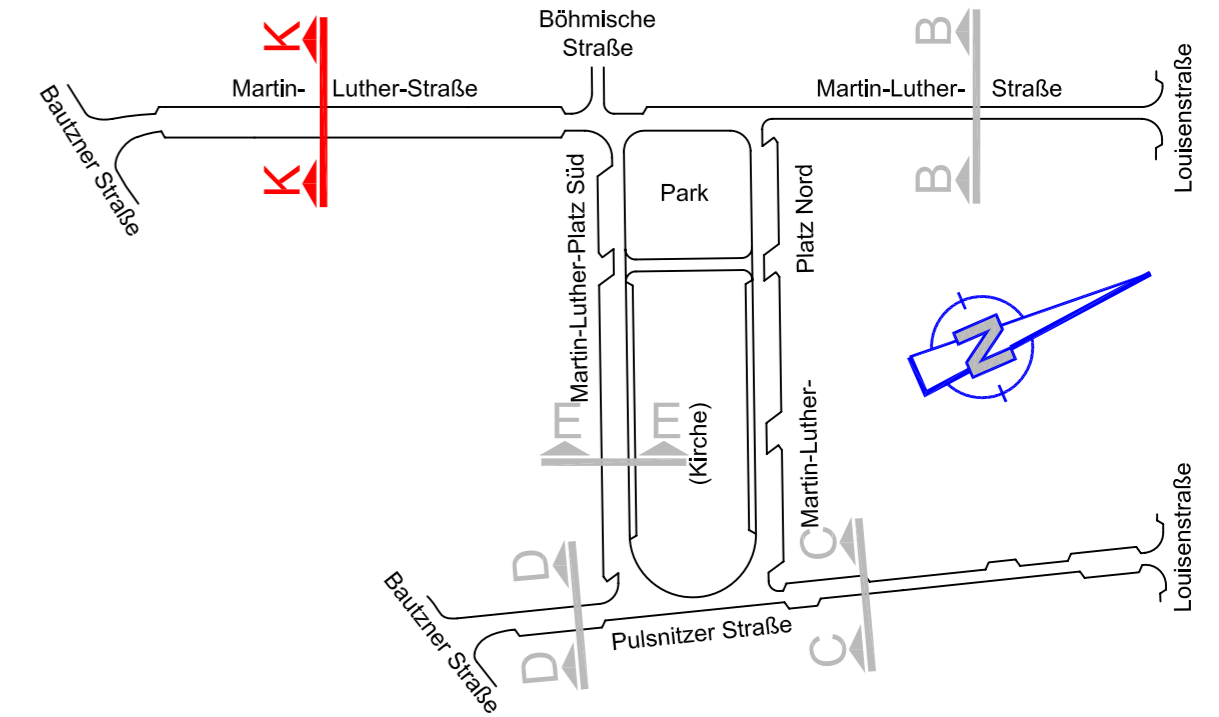



# Regelquerschnitt Martin-Luther-Str. zwischen Lutherplatz und Bautzener Straße

Schnitt K - Maßstab 1:50  
Variante 5

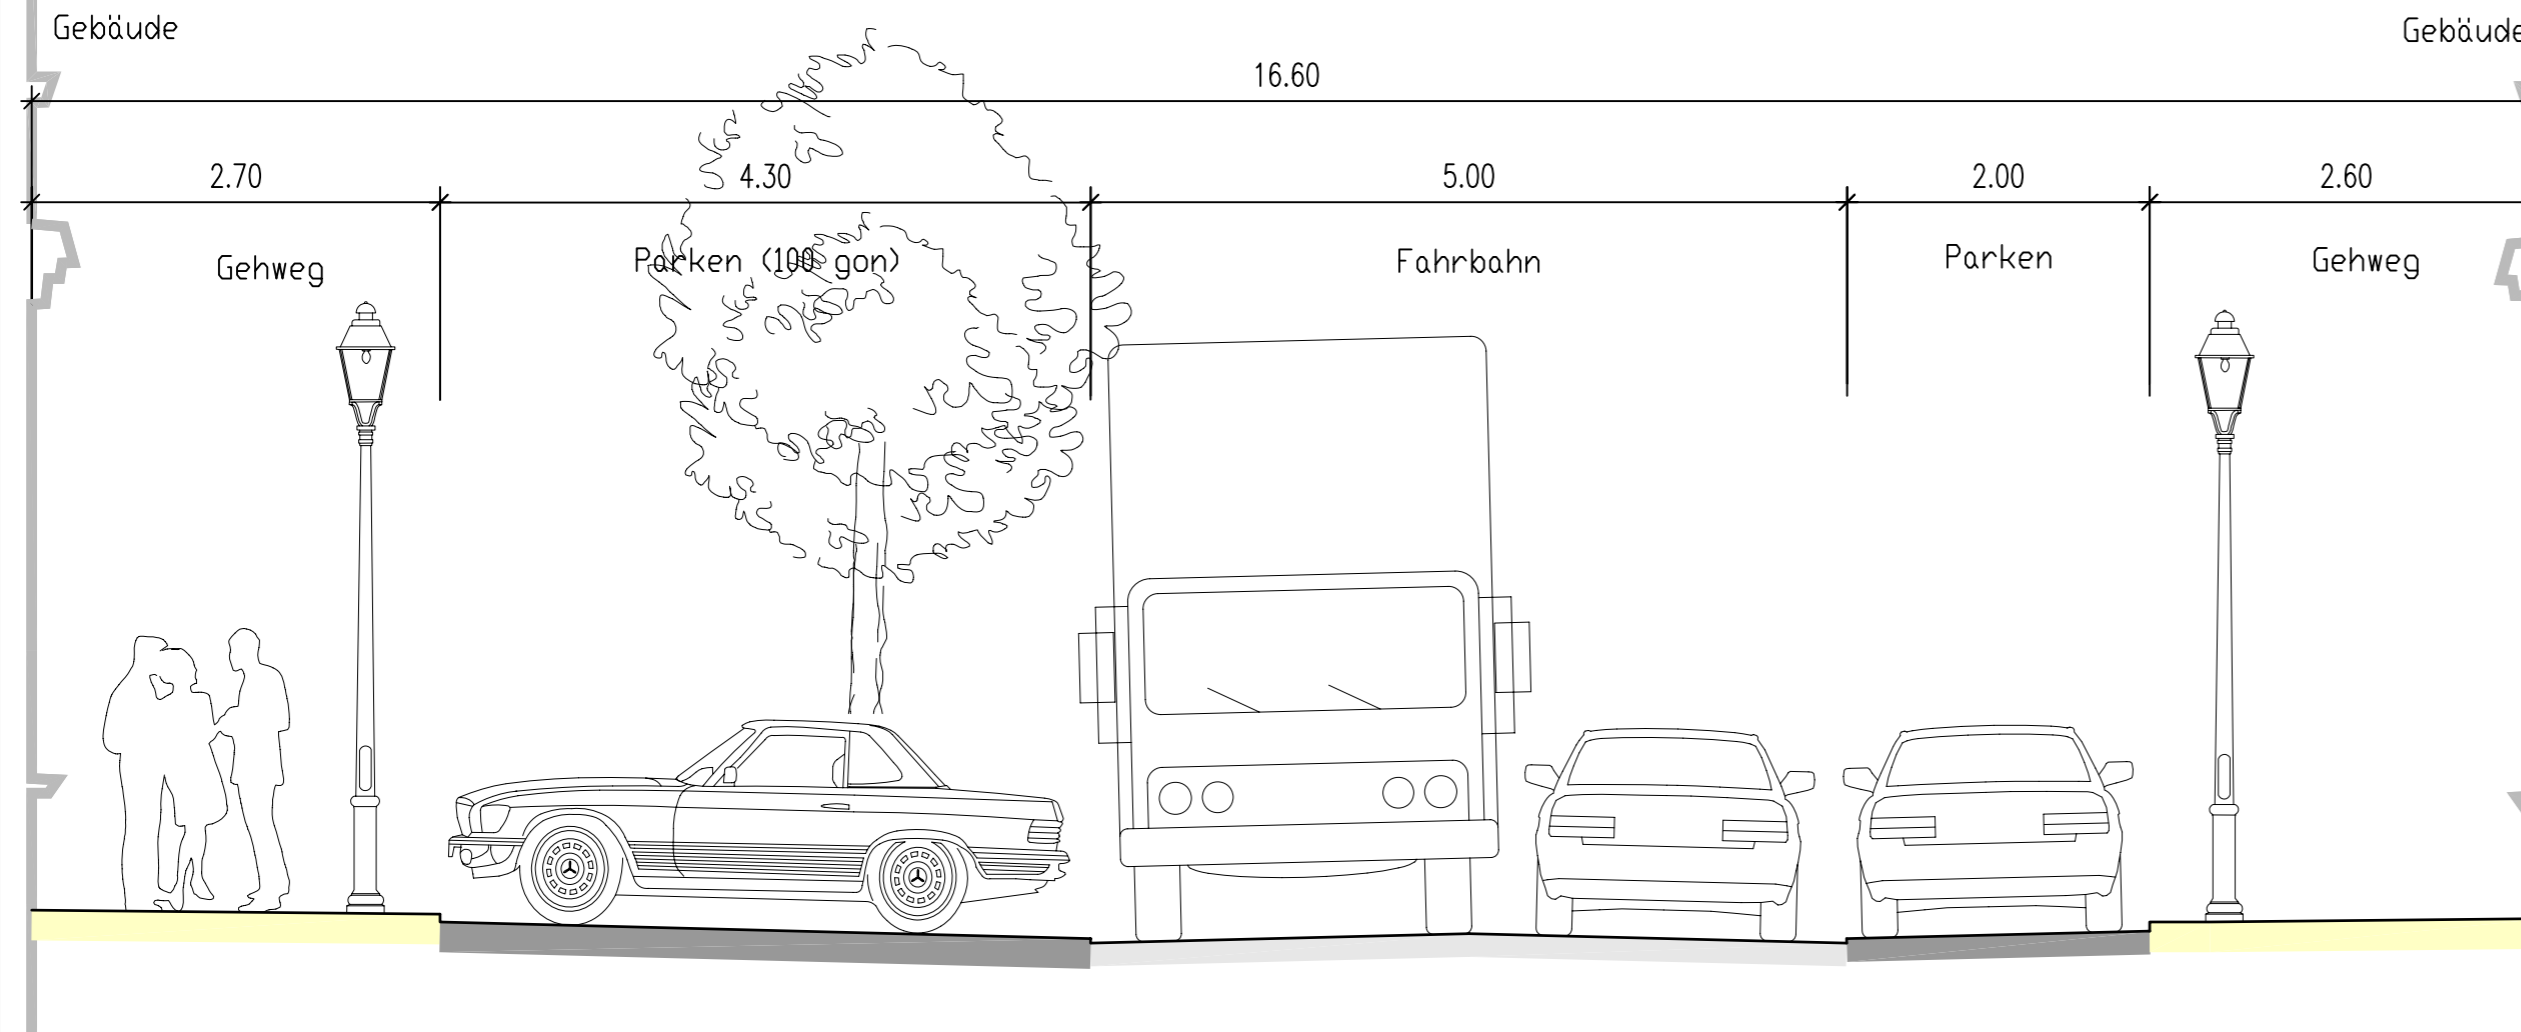

 <b>Ingenieurbüro für Verkehrsanlagen und -systeme</b> Alaunstraße 9, 01099 Dresden Tel. 0351/2 11 14-0, Fax 2 11 14 11 e-mail: dresden@ivas-ingenieure.de Verkehrsplanung - Verkehrstechnik - Entwurf von Verkehrsanlagen und Tiefbauobjekten	Datum	Bearbeiter	Signum	
	bearbeitet:	23.11.2009	Arnold	<i>ha</i>
	gezeichnet:	23.11.2009	Arnold	<i>ha</i>
	geprüft:	23.11.2009	Ohm	<i>kl</i>

<b>Landeshauptstadt Dresden</b> Geschäftsbereich 0 Stadtplanungsamt		Unterlage Nr.: 6	
		Blatt Nr.: 5	
	Datum	Zeichen	
<b>VORPLANUNG</b>	bearbeitet		
<b>Vorplanung Lutherplatz</b> einschließlich Lutherstraße und Pulsnitzer Straße	gezeichnet		
	geprüft		
	Reg. Nr.		
Regelquerschnitt K Variante 5			
Maßstab 1 : 50			

Aufgestellt :	Landeshauptstadt Dresden
Dresden, _____	