


Linie 5 Johannstadt - Plauen

Legende

- ■ ■ ■ Johannstadt - Plauen (Linie 5)
Planung Neubaustrecke
- ▬ Ausbau Güntzstraße
- Eisenbahn mit Station
- Straßenbahn
- Strecke Löbtau-Strehlen
(Stadtbahn 2020)
- umgesetzte Maßnahmen
- - - geplante Maßnahmen
- H geplante Straßenbahnhaltestelle
- H vorhandene Straßenbahnhaltestelle, Anpassung/ Ausbau
- S H neue Verknüpfung S-Bahn mit Straßenbahn - Planung
- H Neugestaltung Verknüpfungspunkt Straßenbahn / Bus

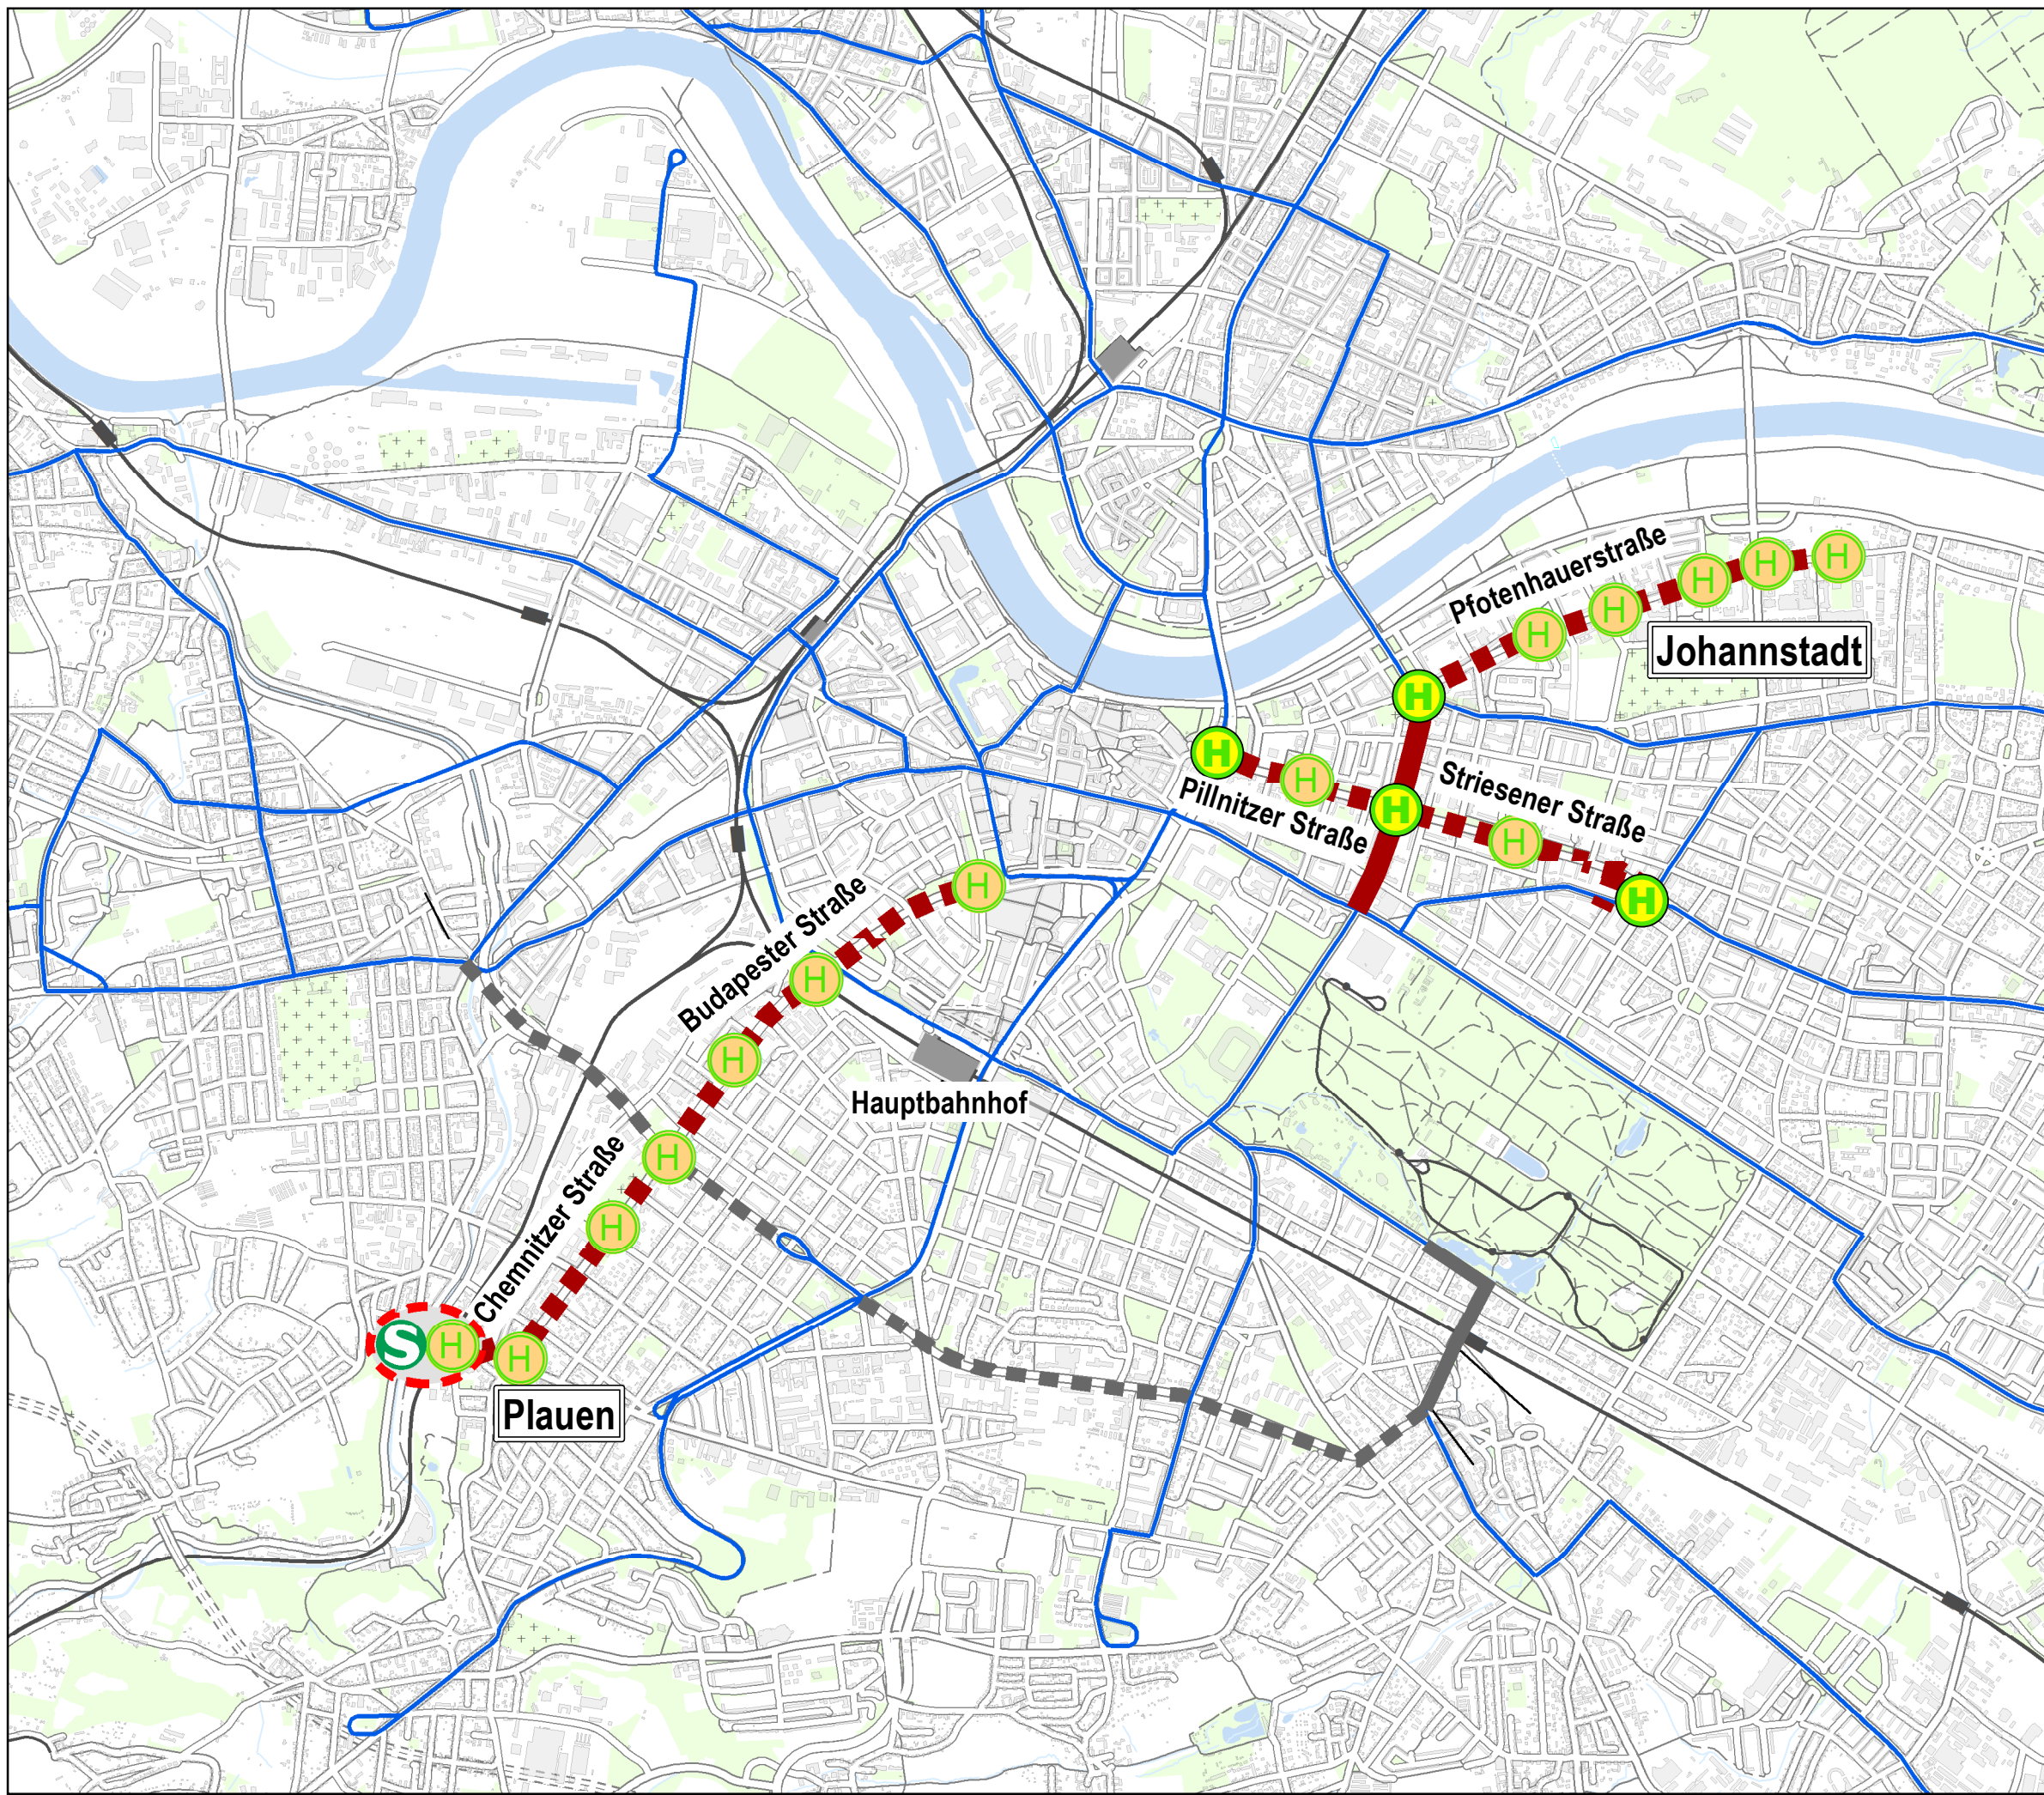

Dresden.
DIEZGEU

Herausgeber : Landeshauptstadt Dresden
 Hersteller : Stadtplanungsamt
 Abteilung Verkehrsentwicklungsplanung

Bezugssystem : Lage: ETRS89_UTM33
 Datenquellen : Geodaten der Landeshauptstadt Dresden;
 Bestandsdaten des Liegenschaftskatasters:
 Staatsbetrieb GeoSN

Ausgabe vom : 10. Februar 2020

Der Inhalt dieser Karte ist nicht rechtsverbindlich.
 Verarbeitung unter Verwendung elektronischer Systeme und Verbreitung nur mit schriftlicher
 Genehmigung des Herausgebers. Die analoge Vervielfältigung und Weitergabe für eigene,
 nicht gewerbliche Zwecke ist gestattet.

0 225 450 900 1.350 1.800
Meter