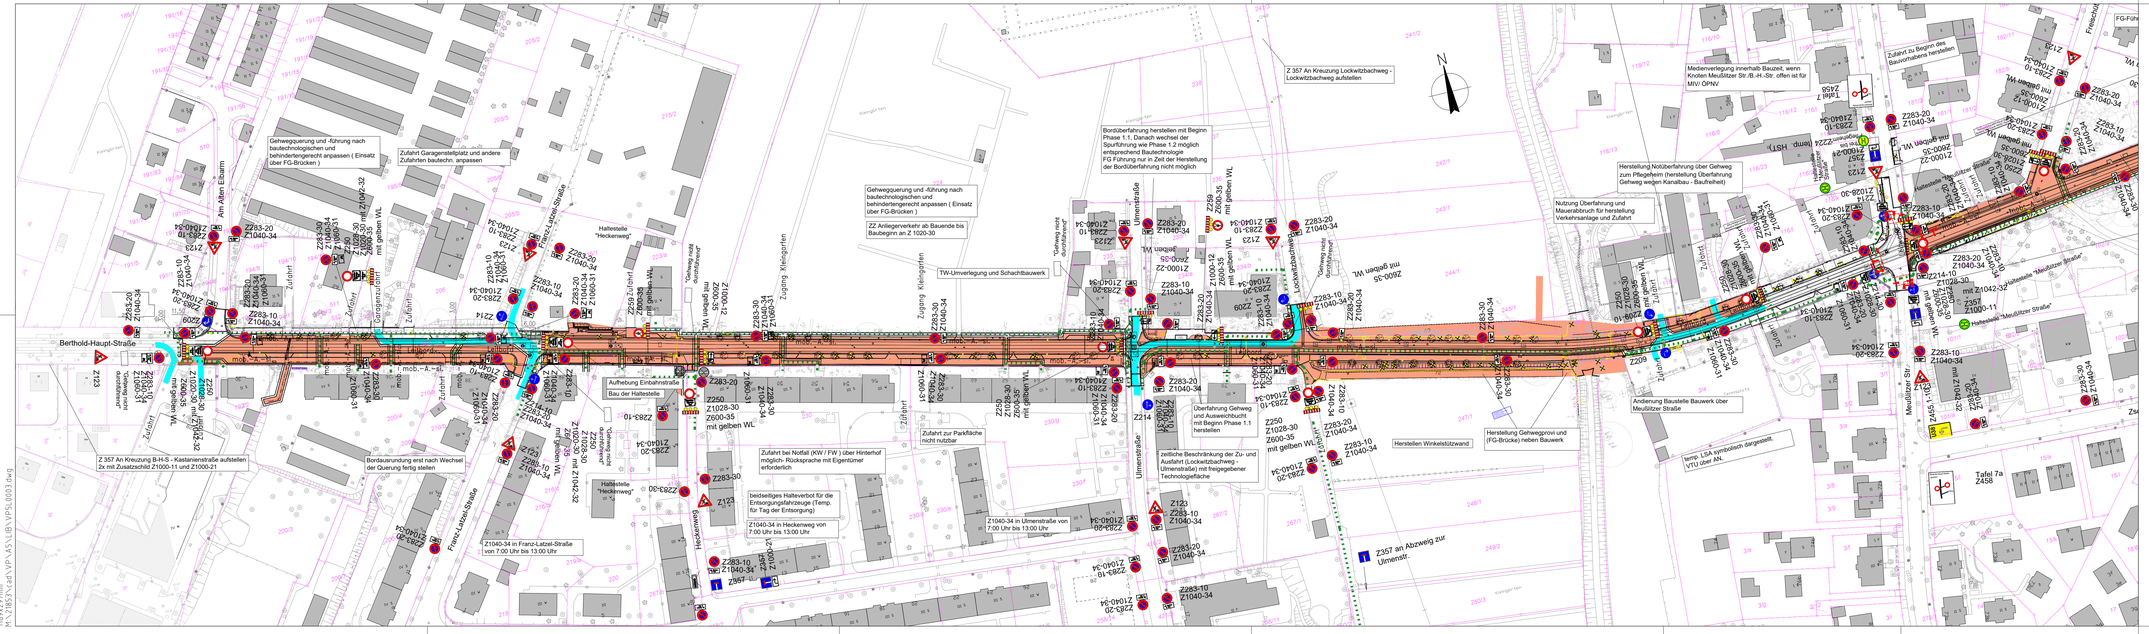
Berthold-Haupt-Straße
Am Alten Elbarm
Franz-Latzel-Straße
Haltestelle "Heckenweg"
Zugang Kleingarten
Lockwitzbachweg
Ulmenstraße
Meußlitzer Str.
Haltestelle "Meußlitzer Straße"
Z 357 An Kreuzung B-H-S - Kastanienstraße aufstellen 2x mit Zusatzschild Z1000-11 und Z1000-21
Bordaurundung erst nach Wechsel der Querung fertig stellen
Gehwegquerung und -führung nach bautechnologischen und behindertengerecht anpassen (Einsatz über FG-Brücken)
Zufahrt Garagenstellplatz und andere Zufahrten bautechn. anpassen
Aufhebung Einbahnstraße
Bau der Haltestelle
Zufahrt zur Parkfläche nicht nutzbar
Zufahrt bei Notfall (KW / FW) über Hinterhof möglich- Rücksprache mit Eigentümer erforderlich
beidseitiges Halteverbot für die Entsorgungsfahrzeuge (Temp. für Tag der Entsorgung)
Z1040-34 in Heckenweg von 7:00 Uhr bis 13:00 Uhr
Z1040-34 in Franz-Latzel-Straße von 7:00 Uhr bis 13:00 Uhr
Z1040-34 in Ulmenstraße von 7:00 Uhr bis 13:00 Uhr
Gehwegquerung und -führung nach bautechnologischen und behindertengerecht anpassen (Einsatz über FG-Brücken)
ZZ Anliegerverkehr ab Bauende bis Baubeginn an Z 1020-30
TW-Umverlegung und Schachtbauwerk
Bordüberfahrung herstellen mit Beginn Phase 1.1. Danach wechsel der Spurführung wie Phase 1.2 möglich entsprechend Bautechnologie FG Führung nur in Zeit der Herstellung der Bordüberfahrung nicht möglich
Überfahrung Gehweg und Ausweichbucht mit Beginn Phase 1.1 herstellen
zeitliche Beschränkung der Zu- und Ausfahrt (Lockwitzbachweg - Ulmenstraße) mit freigegebener Technologiefläche
Herstellen Winkelstützwand
Herstellung Gehwegprovi und (FG-Brücke) neben Bauwerk
Z 357 An Kreuzung Lockwitzbachweg - Lockwitzbachweg aufstellen
Z357 am Abzweig zur Ulmenstr.
Herstellung Notüberfahrung über Gehweg zum Pflegeheim (herstellung Überfahrung Gehweg wegen Kanalbau - Baufreiheit)
Nutzung Überfahrung und Mauerabbruch für herstellung Verkehrsanlage und Zufahrt
Medienverlegung innerhalb Bauzeit, wenn Knoten Meußlitzer Str./B.-H.-Str. offen ist für MIV/ ÖPNV
Zufahrt zu Beginn des Bauvorhabens herstellen
Anderung Baustelle Bauwerk über Meußlitzer Straße
temp. LSA symbolisch dargestellt, VTU über AN.
Tafel 7a Z458
Z123
Z209
Z214
Z250
Z357
Z458
Z1000-11
Z1000-21
Z1000-22
Z1000-31
Z1000-32
Z1020-30
Z1028-30
Z1040-32
Z2000-22
Z2000-30
Z2000-31
Z2000-35
Z2100-34
Z2101-34
