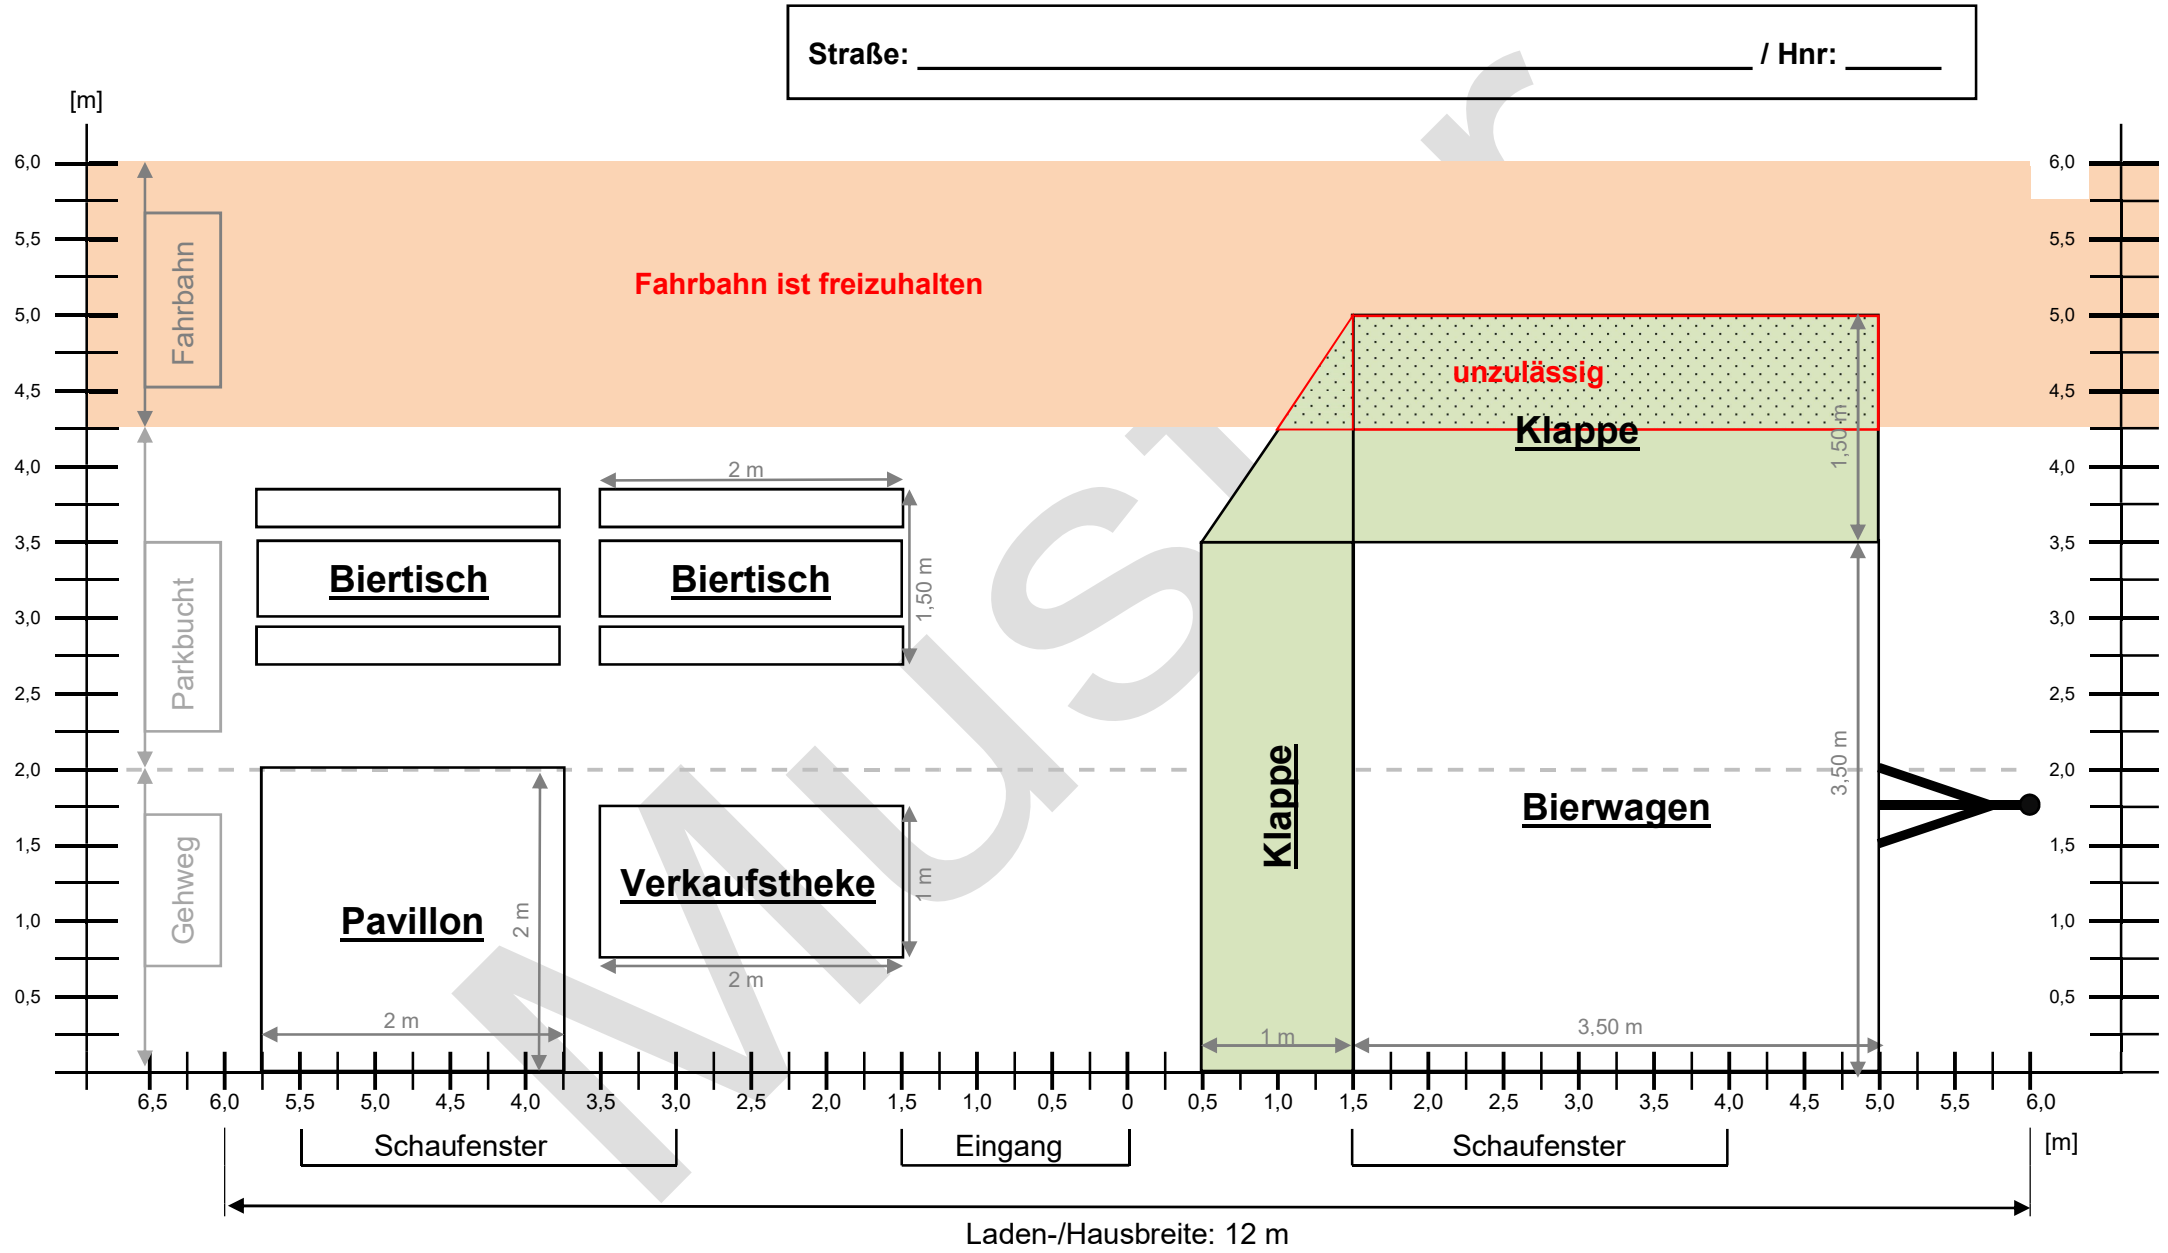
Straße: _____ / Hnr: _____
[m]
Fahrbahn
Parkbucht
Gehweg
Fahrbahn ist freizuhalten
unzulässig
Klappe
1,50 m
Biertisch
Biertisch
2 m
1,50 m
Pavillon
2 m
2 m
Verkaufstheke
2 m
1 m
Klappe
1 m
Bierwagen
3,50 m
3,50 m
Schaufenster
Eingang
Schaufenster
[m]
Laden-/Hausbreite: 12 m