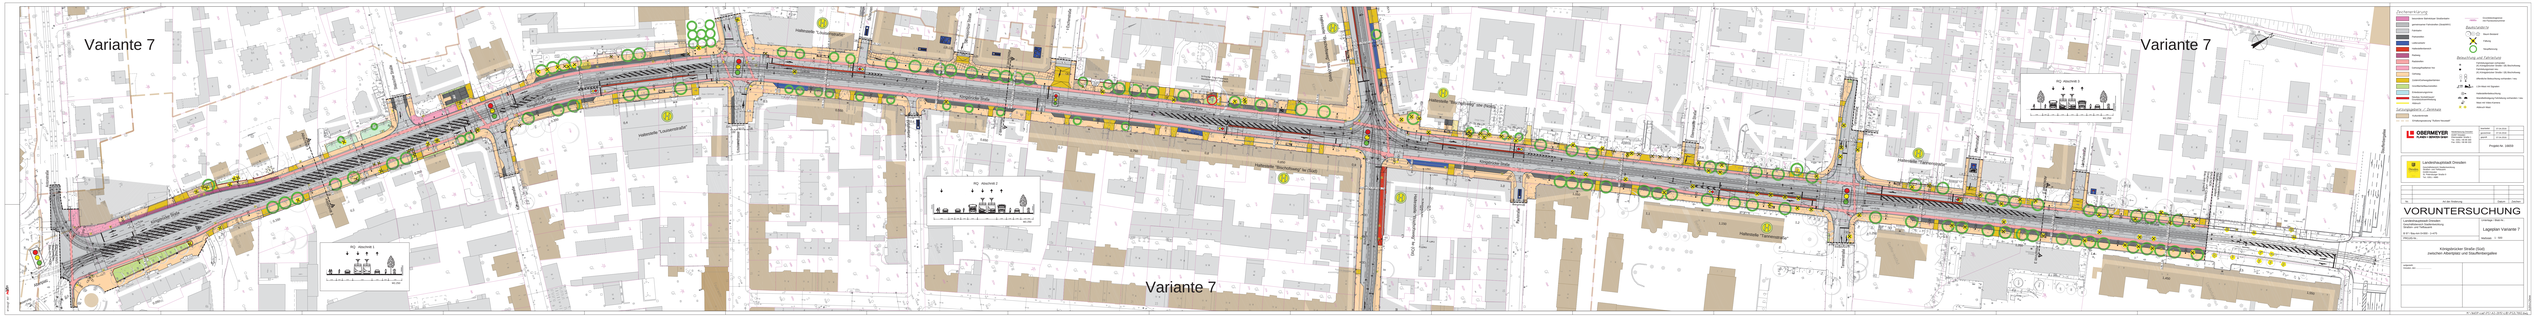
Variante 7
Variante 7
Variante 7
Anlagenübersicht
Bestandsplan
Bestandsplan mit Gefährdungsanalyse
Lageplan Variante 7
Lageplan Variante 7
Lageplan Variante 7
Lageplan Variante 7
OBERMEYER
Landeshauptstadt Dresden
VORUNTERSUCHUNG
Königsbrücker Straße (Süd)
zwischen Albertplatz und Stauffenbergallee

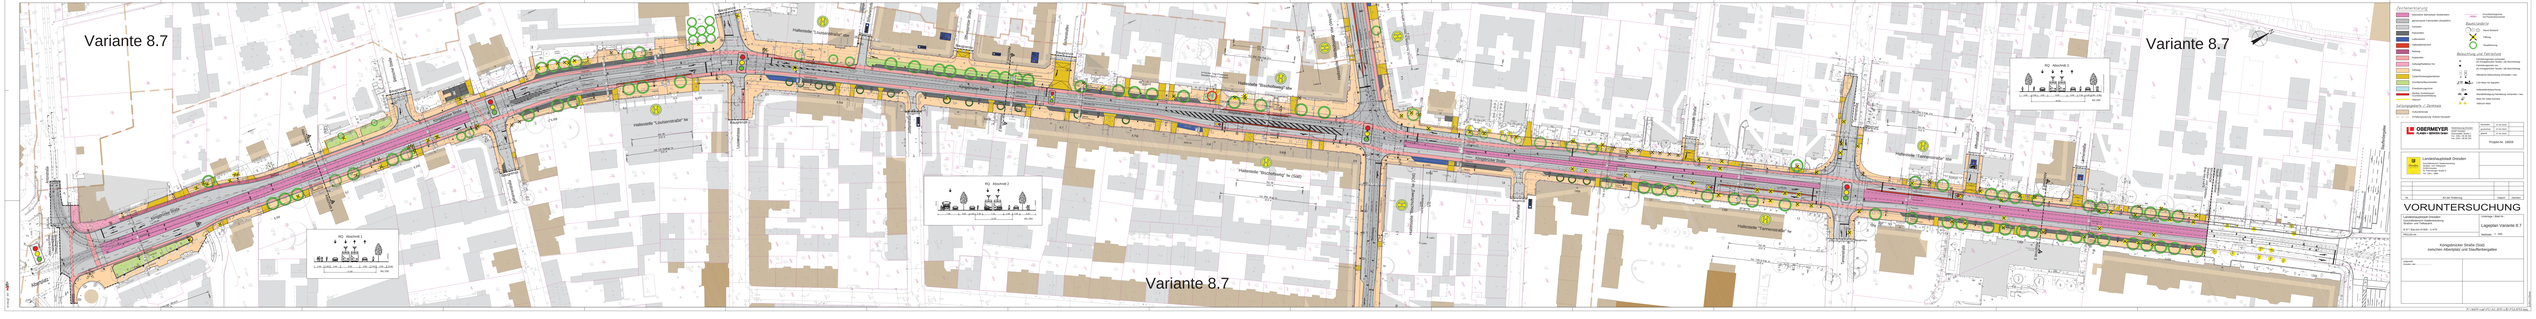
Variante 8.7
Variante 8.7
Variante 8.7
Anlagenübersicht
Bestandsplan
Bestandsplan mit Gefährdungsanalyse
Lageplan Variante 8.7
Lageplan Variante 8.7
Lageplan Variante 8.7
Lageplan Variante 8.7
OBERMEYER
Landeshauptstadt Dresden
VORUNTERSUCHUNG
Königsbrücker Straße (Süd)
zwischen Albertplatz und Stauffenbergallee

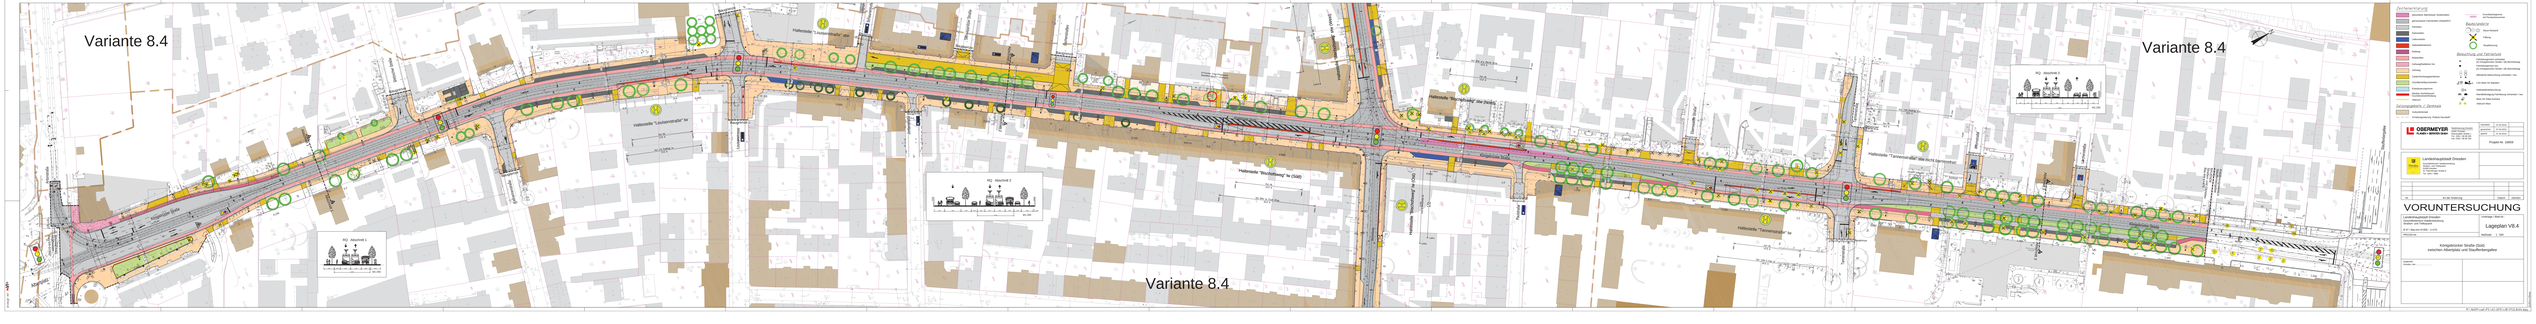
Variante 8.4
Variante 8.4
Variante 8.4
Anlagenübersicht
Bestandsplan
Bestandsplan mit Gefährdungsanalyse
Lageplan VE.4
Lageplan VE.4
Lageplan VE.4
Lageplan VE.4
OBERMEYER
Landeshauptstadt Dresden
VORUNTERSUCHUNG
Königsbrücker Straße (Süd)
zwischen Albertplatz und Stauffenbergallee