


Anlage zum Antrag auf Sondernutzung für ambulanten Handel in der Landeshauptstadt Dresden

Lageplan Theaterplatz/Schloßplatz

Sortiment Lose

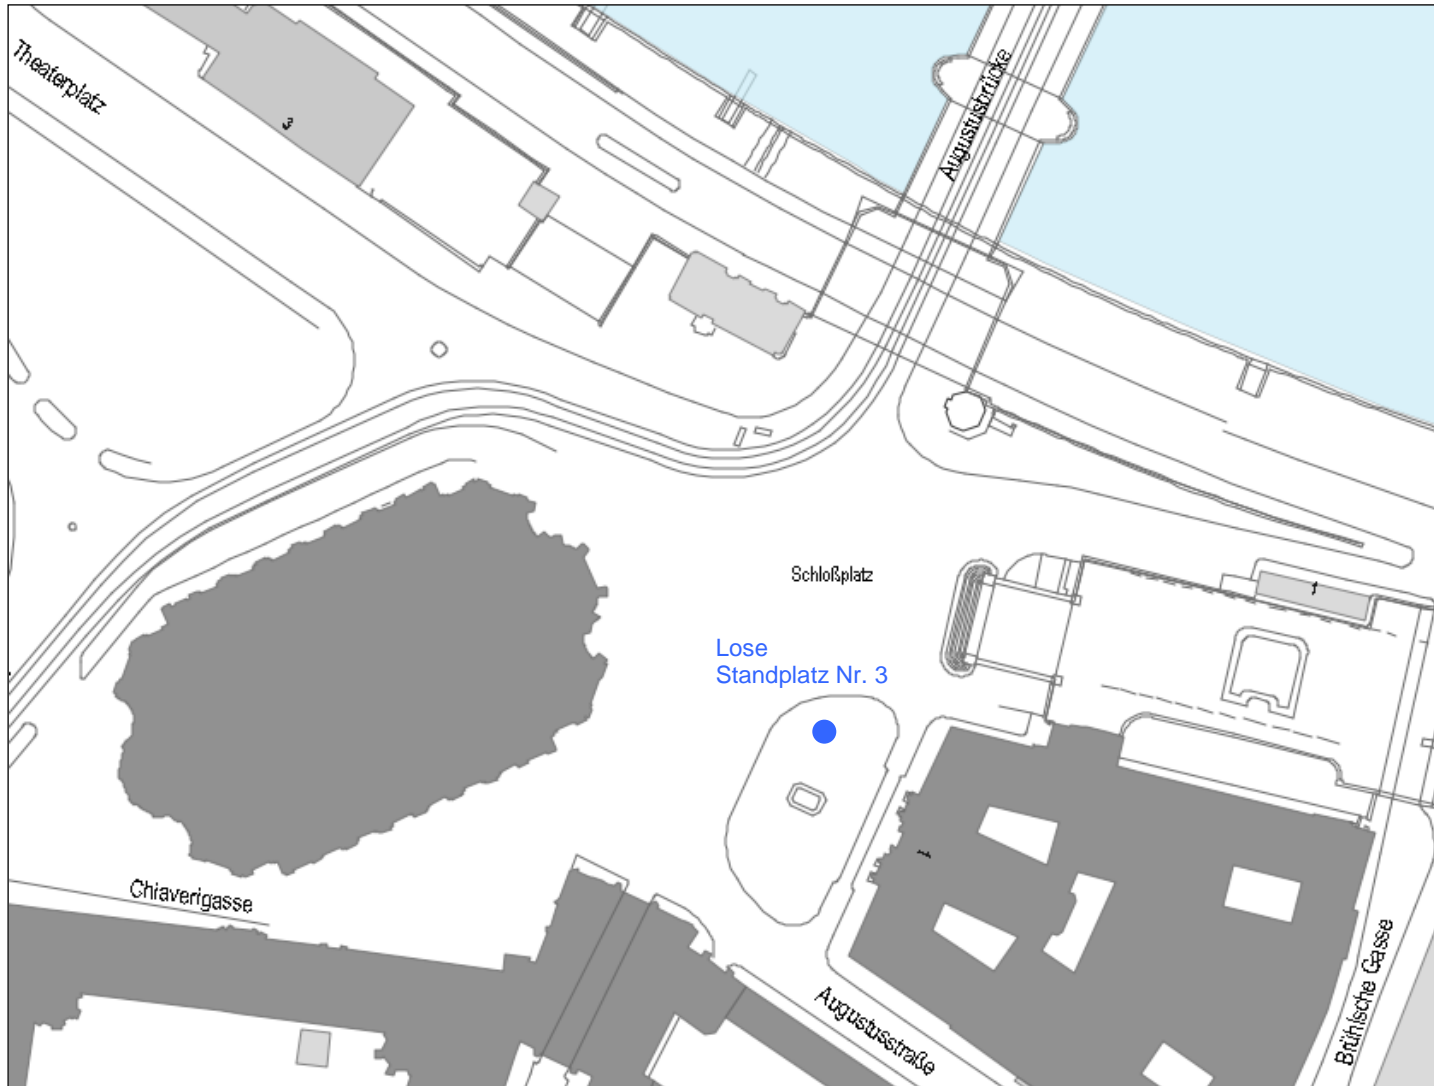

Dresden.
Dresdner

Standplatz 3:
Schloßplatz, Aufpflasterung nördlich des Denkmals