

Öffentliche Bekanntmachung einer Absichtserklärung

Einziehung von Wegen und Straßen Am Kammerholz nach § 8 SächsStrG

1. Straßenbeschreibung

1.1 Straßenabschnitt der Ortsstraße Am Kammerholz (05258 003) auf dem Flurstück 1170/23 der Gemarkung Hellerau, auf dem Flurstück 523/11 der Gemarkung Wilschdorf, auf dem Flurstück 524/6 der Gemarkung Wilschdorf und auf dem Flurstück 525/5 der Gemarkung Wilschdorf, beginnend am Hauptzug der Straße Am Kammerholz (05258 001, 05258 007) an der westlichen Grenze des Flurstücks 1170/25 der Gemarkung Hellerau und endend am Beginn des beschränkt-öffentlichen Weges Am Kammerholz (05258 005) an der westlichen Grenze des Flurstücks 525/5 der Gemarkung Wilschdorf.

1.2 Beschränkt-öffentlicher Weg Am Kammerholz (05258 005) auf einer Teilfläche des Flurstücks 523/15 der Gemarkung Wilschdorf, auf einer Teilfläche des Flurstücks 523/16 der Gemarkung Wilschdorf, auf dem Flurstück 526/5 der Gemarkung Wilschdorf und auf dem Flurstück 527/9 der Gemarkung Wilschdorf, beginnend an der Ortsstraße Am Kammerholz (05258 003) an der westlichen Grenze des Flurstücks 525/5 der Gemarkung Wilschdorf und endend am beschränkt-öffentlichen Weg mit der Bezeichnung ÖW 48 – Hellerau (05262 040, 05262 050) an der westlichen Grenze des Flurstücks 527/9 der Gemarkung Wilschdorf.

1.3 Straßenabschnitt der Ortsstraße Am Kammerholz (05258 020) auf dem Flurstück 1170/13 der Gemarkung Hellerau, auf dem Flurstück 523/8 der Gemarkung Wilschdorf und auf dem Flurstück 524/4 der Gemarkung Wilschdorf, beginnend am Hauptzug der Ortsstraße Am Kammerholz (05258 007, 05258 040) an der westlichen Grenze des Flurstücks 1170/25 der Gemarkung Hellerau und endend am Beginn des beschränkt-öffentlichen Weges Am Kammerholz (05258 030) an der westlichen Grenze des Flurstücks 524/4 der Gemarkung Wilschdorf.

1.4 Beschränkt-öffentlicher Weg Am Kammerholz (05258 030) auf einer Teilfläche des Flurstücks 523/15 der Gemarkung Wilschdorf und einer Teilfläche des Flurstücks 523/14 der Gemarkung Wilschdorf, beginnend an der Ortsstraße Am Kammerholz (05258 020) an der westlichen Grenze des Flurstücks 524/4 der Gemarkung Wilschdorf und endend am beschränkt-öffentlichen Weg mit der Bezeichnung ÖW 48 – Hellerau (05262 050) an der westlichen Grenze des Flurstücks 523/14 der Gemarkung Wilschdorf.

2. Beabsichtigtes Verfahren

2.1 Die unter Nummer 1.1 beschriebene Straße soll gemäß § 8 des Straßengesetzes für den Freistaat Sachsen (Sächsisches Straßengesetz – SächsStrG) vom 21. Januar 1993 (SächsGVBl. S. 93), zuletzt geändert durch Artikel 1 des Gesetzes vom 20. August 2019 (SächsGVBl. S. 762), eingezogen werden.

2.2 Der unter Nummer 1.2 beschriebene Weg soll gemäß § 8 des Straßengesetzes für den Freistaat Sachsen (Sächsisches Straßengesetz – SächsStrG) vom 21. Januar 1993 (SächsGVBl. S. 93), zuletzt geändert durch Artikel 1 des Gesetzes vom 20. August 2019 (SächsGVBl. S. 762), eingezogen werden.

2.3 Die unter Nummer 1.3 beschriebene Straße soll gemäß § 8 des Straßengesetzes für den Freistaat Sachsen (Sächsisches Straßengesetz – SächsStrG) vom 21. Januar 1993 (SächsGVBl. S. 93), zuletzt geändert durch Artikel 1 des Gesetzes vom 20. August 2019 (SächsGVBl. S. 762), eingezogen werden.

2.4 Der unter Nummer 1.4 beschriebene Weg soll gemäß § 8 des Straßengesetzes für den Freistaat Sachsen (Sächsisches Straßengesetz – SächsStrG) vom 21. Januar 1993 (SächsGVBl. S. 93), zuletzt geändert durch Artikel 1 des Gesetzes vom 20. August 2019 (SächsGVBl. S. 762), eingezogen werden.

2.5 Die unter Ziffer 1.1 bis 1.4 beschriebenen öffentlichen Verkehrsflächen sollen in Übereinstimmung mit den Festsetzungen des Bebauungsplans Nr. 3046, Dresden-Hellerau Nr. 15, Rähnitz Nord eingezogen werden.


2.6 Die Lage und der Verlauf der einzuziehenden Verkehrsflächen sind dem dieser Absichtserklärung beigefügten Lageplan zu entnehmen.

3. Einwendegelegenheit

Gegen die beabsichtigte Einziehung können innerhalb von drei Monaten ab dem Tag der öffentlichen Bekanntmachung schriftlich oder zur Niederschrift bei der Landeshauptstadt Dresden, Straßen- und Tiefbauamt, Sachgebiet Straßendokumentation, St. Petersburger Straße 9, 01069 Dresden, 1. Obergeschoss, Zimmer K 123, nach telefonischer Anmeldung unter (03 51) 4 88 1742, vorgebracht werden.

Simone Prüfer
Leiterin des Straßen- und Tiefbauamtes

Anlage
Stadtkartenauszug Am Kammerholz

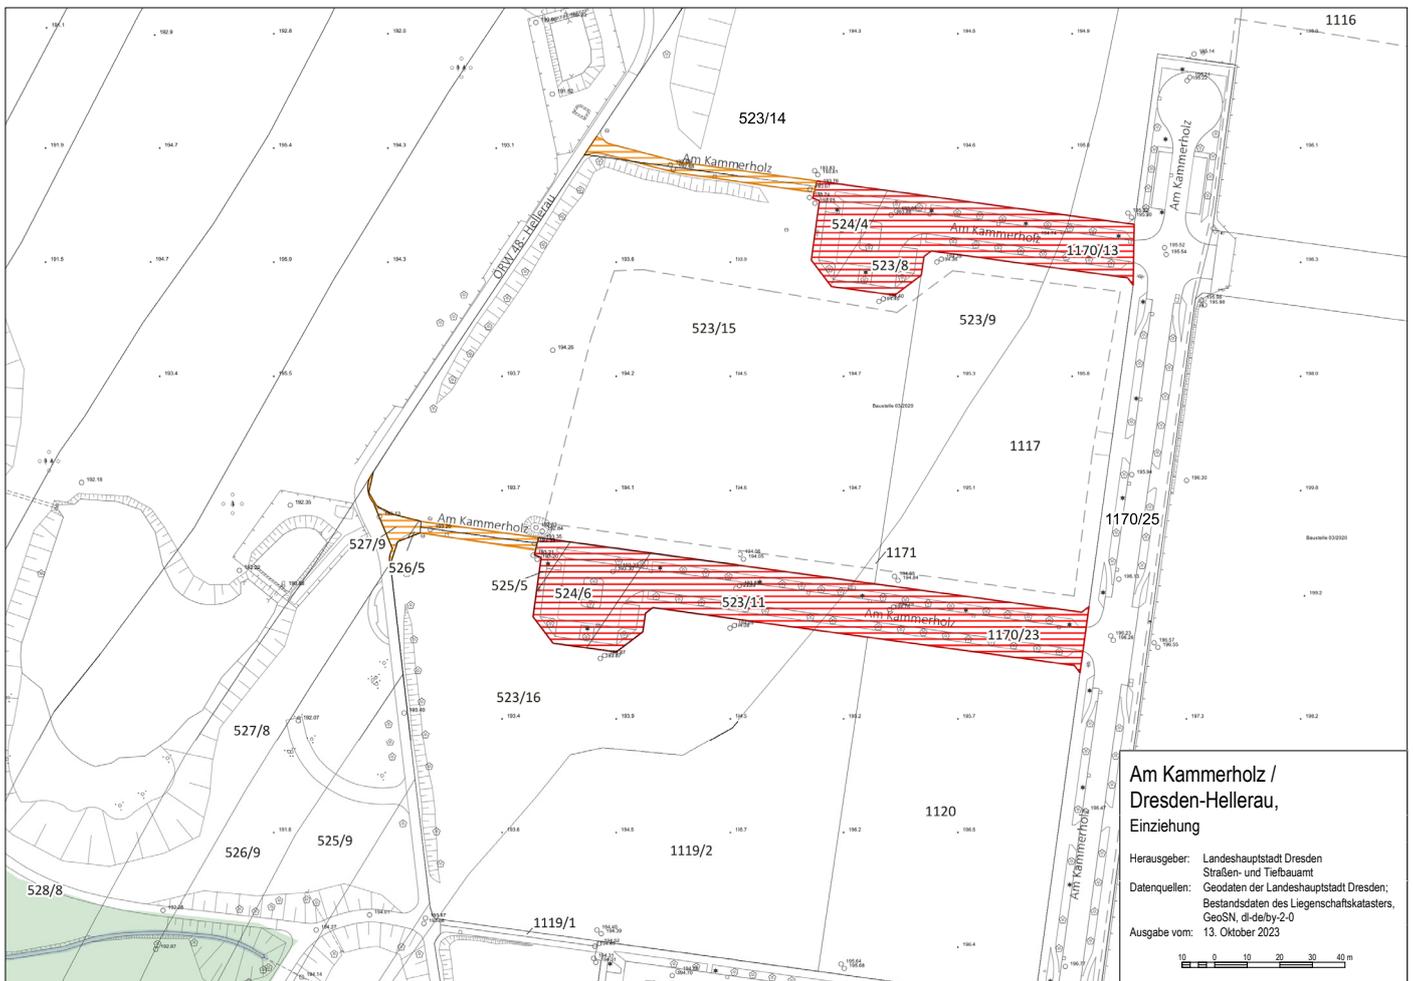

**Am Kammerholz /
Dresden-Hellerau,
Einziegung**

Herausgeber: Landeshauptstadt Dresden
 Straßen- und Tiefbauamt
 Datenquellen: Geodaten der Landeshauptstadt Dresden;
 Bestandsdaten des Liegenschaftskatasters,
 GeoSN, d-deby-2.0
 Ausgabe vom: 13. Oktober 2023

Dresdner Amtsblatt
 Elektronische Ausgabe

Herausgeber
 Landeshauptstadt Dresden
 Amt für Presse-, Öffentlichkeitsarbeit
 und Protokoll

Dr.-Külz-Ring 19
 Postfach 12 00 20, 01001 Dresden
 Telefon (03 51) 4 88 23 90
 Telefax (03 51) 4 88 22 38
 E-Mail presse@dresden.de
 www.dresden.de
 facebook.com/stadt.dresden

Redaktion/Satz
 Barbara Knifka, kommissarische Amtsleiterin
 (verantwortlich),
 Sigrun Harder, Marion Mohaupt,
 Sylvia Siebert, Andreas Tampe
 www.dresden.de/amtsblatt