

## Öffentliche Bekanntmachung einer Absichtserklärung

# Einziehung von Straßenverkehrsflächen Am Kammerholz nach § 8 SächsStrG, Einziehung von Straßenverkehrsflächen Robert-Bosch-Ring nach § 8 SächsStG

### 1. Straßenbeschreibung

1.1 Straßenverkehrsfläche der Ortsstraße Am Kammerholz (05258 001, 05258 007, 05258 040) auf einer Teilfläche des Flurstücks 1170/25 der Gemarkung Hellerau, beginnend am Robert-Bosch-Ring (südliche Grenze des Flurstücks 1120 der Gemarkung Hellerau) und endend an der nördlichen Grenze des Flurstücks 1170/25 der Gemarkung Hellerau.

1.2 Straßenverkehrsfläche der Ortsstraße Robert-Bosch-Ring (05260 050) auf einer Teilfläche des Flurstücks 1170/11 der Gemarkung Hellerau mit einer Fläche von etwa 2 m<sup>2</sup>.

1.3 Straßenverkehrsfläche der Ortsstraße Robert-Bosch-Ring (05260 040) auf einer Teilfläche des Flurstücks 1170/10 der Gemarkung Hellerau mit einer Fläche von etwa 2 m<sup>2</sup>.

### 2. Beabsichtigtes Verfahren

2.1 Die unter Ziffer 1.1 beschriebene Straßenverkehrsfläche soll gemäß § 8 des Straßengesetzes für den Freistaat Sachsen (Sächsisches Straßengesetz - SächsStrG) vom 21. Januar 1993 (SächsGVBl. S. 93), zuletzt geändert durch Artikel 1 des Gesetzes vom 20. August 2019 (SächsGVBl. S. 762), eingezogen werden.

2.2 Die unter Ziffer 1.2 beschriebene Straßenverkehrsfläche soll gemäß § 8 des Straßengesetzes für den Freistaat Sachsen (Sächsisches Straßengesetz - SächsStrG) vom 21. Januar 1993 (SächsGVBl. S. 93), zuletzt geändert durch Artikel 1 des Gesetzes vom 20. August 2019 (SächsGVBl. S. 762), eingezogen werden.

2.3 Die unter Ziffer 1.3 beschriebene Straßenverkehrsfläche soll gemäß § 8 des Straßengesetzes für den Freistaat Sachsen (Sächsisches Straßengesetz - SächsStrG) vom 21. Januar 1993 (SächsGVBl. S. 93), zuletzt geändert durch Artikel 1 des Gesetzes vom 20. August 2019 (SächsGVBl. S. 762), eingezogen werden.

2.4 Die Einziehung der unter Ziffer 1.1 bis 1.3 beschriebenen öffentlichen Straßenverkehrsflächen dient der Ansiedlung der Firma ESMC GmbH. Der Bebauungsplan Nr. 3047, Dresden-Hellerau Nr. 17, Industriegebiet Nord, befindet sich hierzu in Überarbeitung.

2.5 Die Lage und der Verlauf der einzuziehenden Verkehrsflächen sind dem dieser Absichtserklärung beigefügten Lageplan zu entnehmen.

### 3. Einwendegelegenheit

Gegen die beabsichtigte Einziehung können innerhalb von drei Monaten ab dem Tag der öffentlichen Bekanntmachung schriftlich oder zur Niederschrift bei der Landeshauptstadt Dresden, Straßen- und Tiefbauamt, Sachgebiet Straßendokumentation, St. Petersburger Straße 9, 01069 Dresden, 1. Obergeschoss, Zimmer K 123, nach telefonische Anmeldung unter (03 51) 4 88 17 42, vorgebracht werden.

Simone Prüfer  
Leiterin des Straßen- und Tiefbauamtes


Anlage  
Lageplan Am Kammerholz, Robert-Bosch-Ring

Dresdner Amtsblatt  
Elektronische Ausgabe

Herausgeber  
Landeshauptstadt Dresden  
Amt für Presse-, Öffentlichkeitsarbeit  
und Protokoll

Dr.-Külz-Ring 19  
Postfach 12 00 20, 01001 Dresden  
Telefon (03 51) 4 88 23 90  
Telefax (03 51) 4 88 22 38  
E-Mail [presse@dresden.de](mailto:presse@dresden.de)  
[www.dresden.de](http://www.dresden.de)  
[facebook.com/stadt.dresden](https://facebook.com/stadt.dresden)

Redaktion/Satz  
Barbara Knifka, kommissarische Amtsleiterin  
(verantwortlich),  
Sigrun Harder, Marion Mohaupt,  
Sylvia Siebert, Andreas Tampe  
[www.dresden.de/amtsblatt](http://www.dresden.de/amtsblatt)

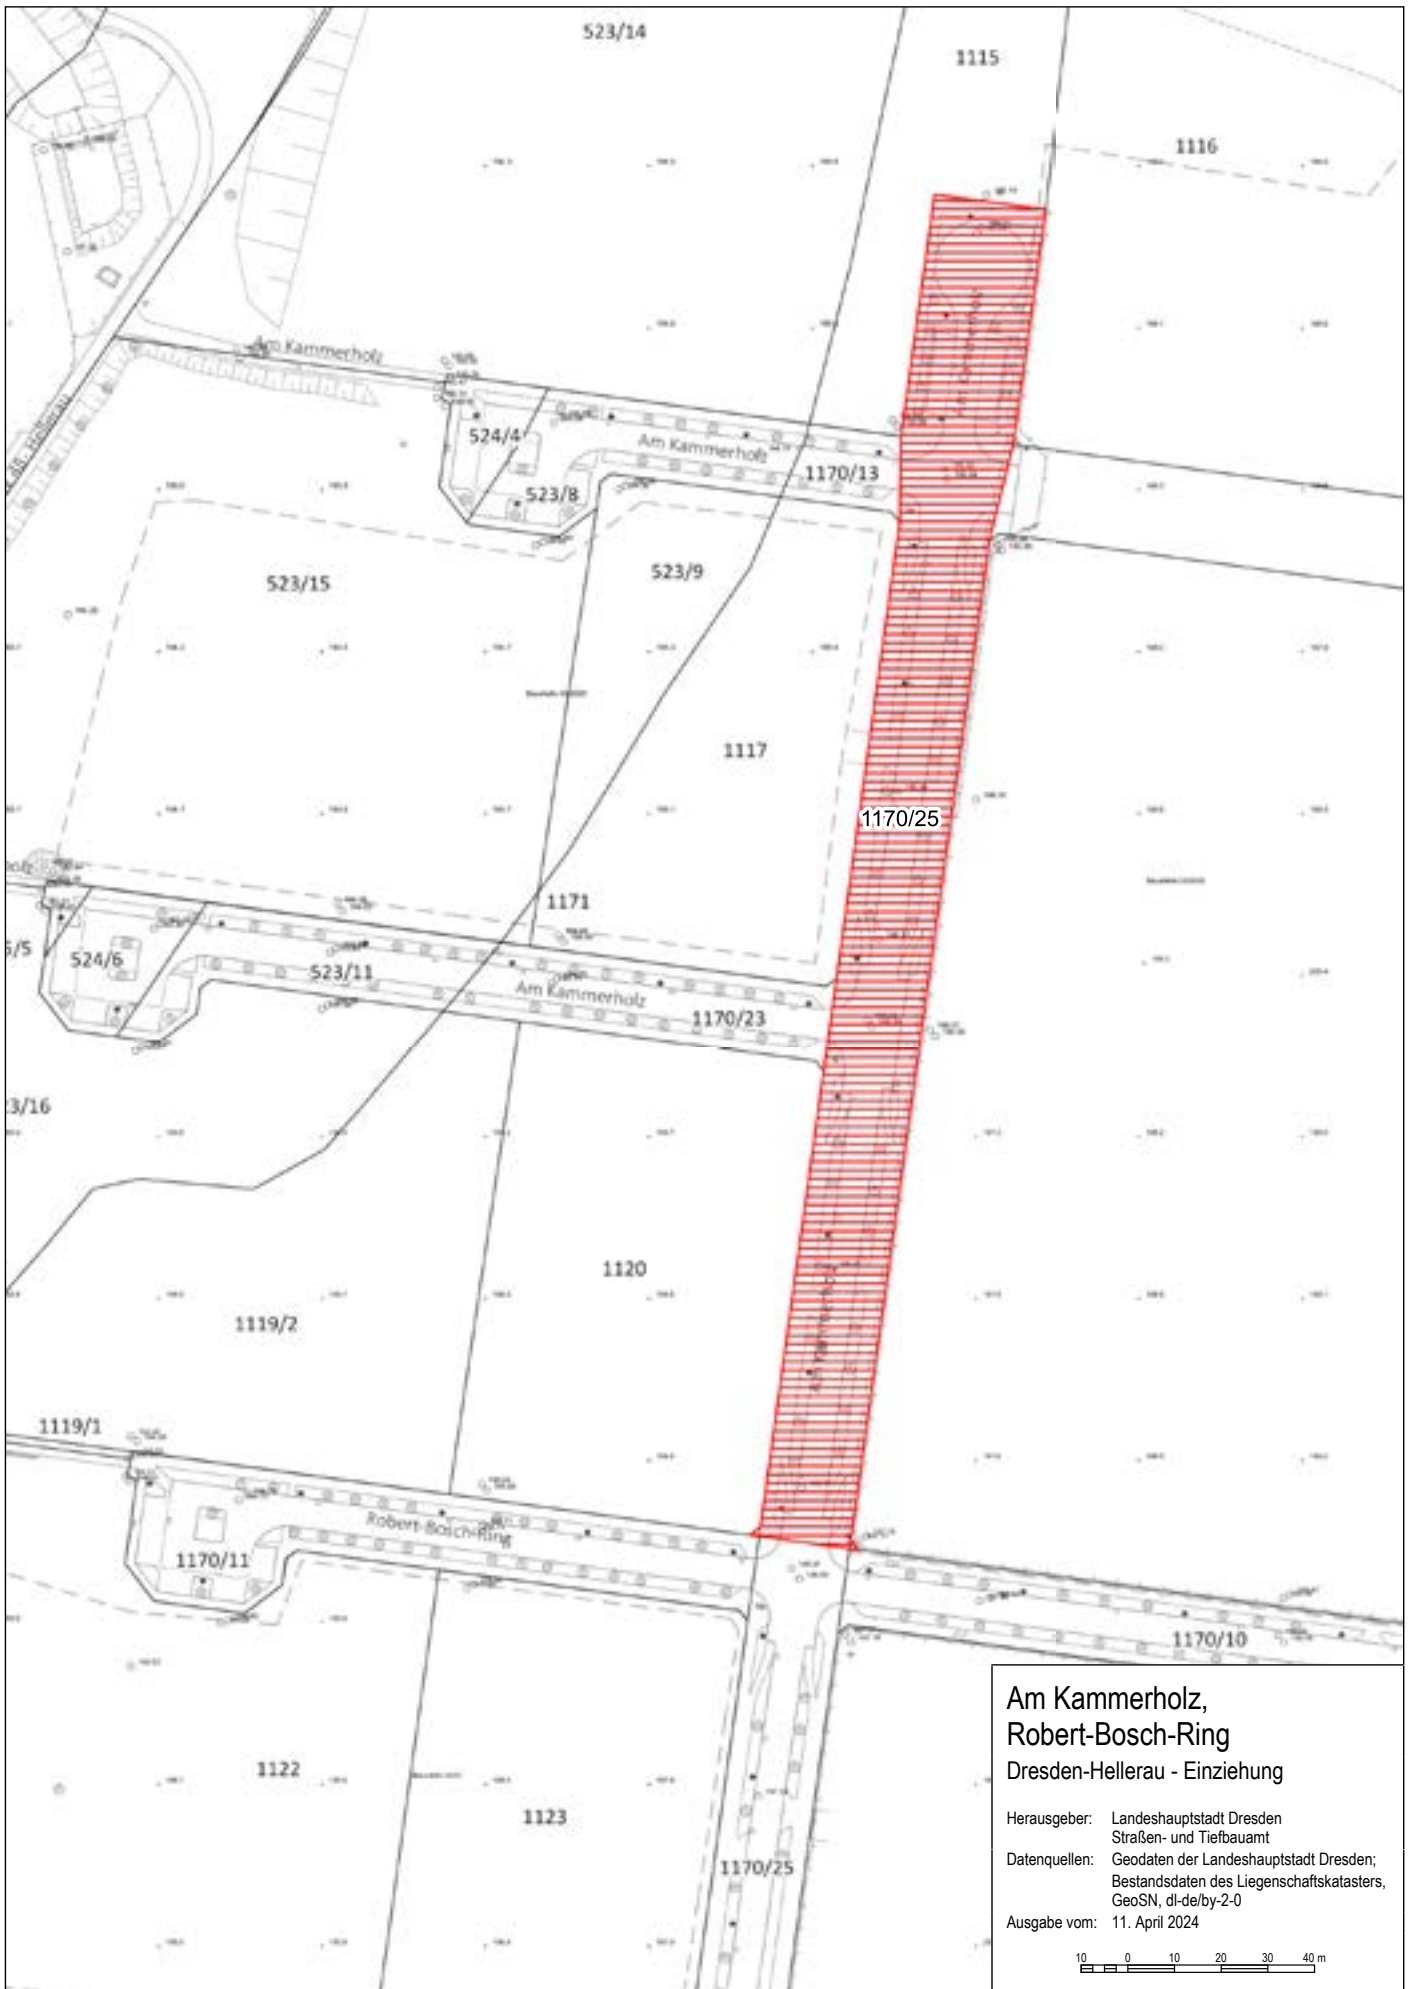

**Am Kammerholz,  
Robert-Bosch-Ring  
Dresden-Hellerau - Einziehung**

Herausgeber: Landeshauptstadt Dresden  
Straßen- und Tiefbauamt  
Datenquellen: Geodaten der Landeshauptstadt Dresden;  
Bestandsdaten des Liegenschaftskatasters,  
GeoSN, dl-de/by-2-0  
Ausgabe vom: 11. April 2024

