

Einziehung (E) von Wegen und Straßen Am Kammerholz nach § 8 SächsStrG

Allgemeinverfügung Nr. E01/2024

1. Straßenbeschreibung

1.1 Straßenabschnitt der Ortsstraße Am Kammerholz (05258 003) auf dem Flurstück 1170/23 der Gemarkung Hellerau, auf dem Flurstück 523/11 der Gemarkung Wilschdorf, auf dem Flurstück 524/6 der Gemarkung Wilschdorf und auf dem Flurstück 525/5 der Gemarkung Wilschdorf, beginnend am Hauptzug der Straße Am Kammerholz (05258 001, 05258 007) an der westlichen Grenze des Flurstücks 1170/25 der Gemarkung Hellerau und endend am Beginn des beschränkt-öffentlichen Weges Am Kammerholz (05258 005) an der westlichen Grenze des Flurstücks 525/5 der Gemarkung Wilschdorf.

1.2 Beschränkt-öffentlicher Weg Am Kammerholz (05258 005) auf einer Teilfläche des Flurstücks 523/15 der Gemarkung Wilschdorf, auf einer Teilfläche des Flurstücks 523/16 der Gemarkung Wilschdorf, auf dem Flurstück 526/5 der Gemarkung Wilschdorf und auf dem Flurstück 527/9 der Gemarkung Wilschdorf, beginnend an der Ortsstraße Am Kammerholz (05258 003) an der westlichen Grenze des Flurstücks 525/5 der Gemarkung Wilschdorf und endend am beschränkt-öffentlichen Weg mit der Bezeichnung ÖW 48 – Hellerau (05262 040, 05262 050) an der westlichen Grenze des Flurstücks 527/9 der Gemarkung Wilschdorf.

1.3 Straßenabschnitt der Ortsstraße Am Kammerholz (05258 020) auf dem Flurstück 1170/13 der Gemarkung Hellerau, auf dem Flurstück 523/8 der Gemarkung Wilschdorf und auf dem Flurstück 524/4 der Gemarkung Wilschdorf, beginnend am Hauptzug der Ortsstraße Am Kammerholz (05258 007, 05258 040) an der westlichen Grenze des Flurstücks 1170/25 der Gemarkung Hellerau und endend am Beginn des beschränkt-öffentlichen Weges Am Kammerholz (05258 030) an der westlichen Grenze des Flurstücks 524/4 der Gemarkung Wilschdorf.

1.4 Beschränkt-öffentlicher Weg Am Kammerholz (05258 030) auf einer Teilfläche des Flurstücks 523/15 der Gemarkung Wilschdorf und einer Teilfläche des Flurstücks 523/14 der Gemarkung Wilschdorf, beginnend an der Ortsstraße Am Kammerholz (05258 020) an der westlichen Grenze des Flurstücks 524/4 der Gemarkung Wilschdorf und endend am beschränkt-öffentlichen Weg mit der Bezeichnung ÖW 48 – Hellerau (05262 050) an der westlichen Grenze des Flurstücks 523/14 der Gemarkung Wilschdorf.

1.5 Die Lage und der Verlauf der einzuziehenden Wege und Straßen sind dem dieser Allgemeinverfügung beigefügten Lageplan zu entnehmen.

1.6 Die unter Ziffer 1.1 bis 1.4 beschriebenen Wege und Straßen sollen in Übereinstimmung mit den Festsetzungen des Bebauungsplans Nr. 3046, Dresden-Hellerau Nr. 15, Rähnitz Nord eingezogen werden.

2. Verfügung

2.1 Die unter Nummer 1.1 beschriebene Straße wird gemäß § 8 des Straßengesetzes für den Freistaat Sachsen (Sächsisches Straßengesetz - SächsStrG) vom 21. Januar 1993 (SächsGVBl. S. 93), zuletzt

geändert durch Artikel 1 des Gesetzes vom 20. August 2019 (SächsGVBl. S. 762), eingezogen.

2.2 Der unter Nummer 1.2 beschriebene Weg wird gemäß § 8 des Straßengesetzes für den Freistaat Sachsen (Sächsisches Straßengesetz - SächsStrG) vom 21. Januar 1993 (SächsGVBl. S. 93), zuletzt geändert durch Artikel 1 des Gesetzes vom 20. August 2019 (SächsGVBl. S. 762), eingezogen.

2.3 Die unter Nummer 1.3 beschriebene Straße wird gemäß § 8 des Straßengesetzes für den Freistaat Sachsen (Sächsisches Straßengesetz - SächsStrG) vom 21. Januar 1993 (SächsGVBl. S. 93), zuletzt geändert durch Artikel 1 des Gesetzes vom 20. August 2019 (SächsGVBl. S. 762), eingezogen.

2.4 Der unter Nummer 1.4 beschriebene Weg wird gemäß § 8 des Straßengesetzes für den Freistaat Sachsen (Sächsisches Straßengesetz - SächsStrG) vom 21. Januar 1993 (SächsGVBl. S. 93), zuletzt geändert durch Artikel 1 des Gesetzes vom 20. August 2019 (SächsGVBl. S. 762), eingezogen.

2.5 Die Einziehung wird mit dem Zeitpunkt der Sperrung für den öffentlichen Verkehr wirksam.

2.6 Die Allgemeinverfügung gilt an dem auf die Bekanntmachung folgenden Tag als bekanntgegeben.

2.7 Die sofortige Vollziehung der Verfügungen in Ziffer 2.1 bis 2.6 wird angeordnet.

3. Einsichtnahme


Die Allgemeinverfügung und der Plan mit der Darstellung von Lage und Ausdehnung der von der Einziehung betroffenen Wege und Straßen liegen ab dem auf die Bekanntgabe folgenden Tag für die Dauer eines Monats bei der Landeshauptstadt Dresden, Straßen- und Tiefbauamt, Sachgebiet Straßendokumentation, St. Petersburger Straße 9, 01069 Dresden, 1. Obergeschoss, Zimmer K 123, während der Sprechzeiten nach telefonischer Anmeldung unter (0351) 488 17 42 zur Einsicht aus.

4. Rechtsbehelfsbelehrung

Gegen diese Allgemeinverfügung kann innerhalb eines Monats nach Bekanntgabe Widerspruch erhoben werden. Der Widerspruch ist bei der Landeshauptstadt Dresden zu erheben. Der Hauptsitz befindet sich im Rathaus, Dr.-Külz-Ring 19, 01067 Dresden.

Simone Prüfer
Leiterin des Straßen- und Tiefbauamtes

Anlage
Lageplan Am Kammerholz

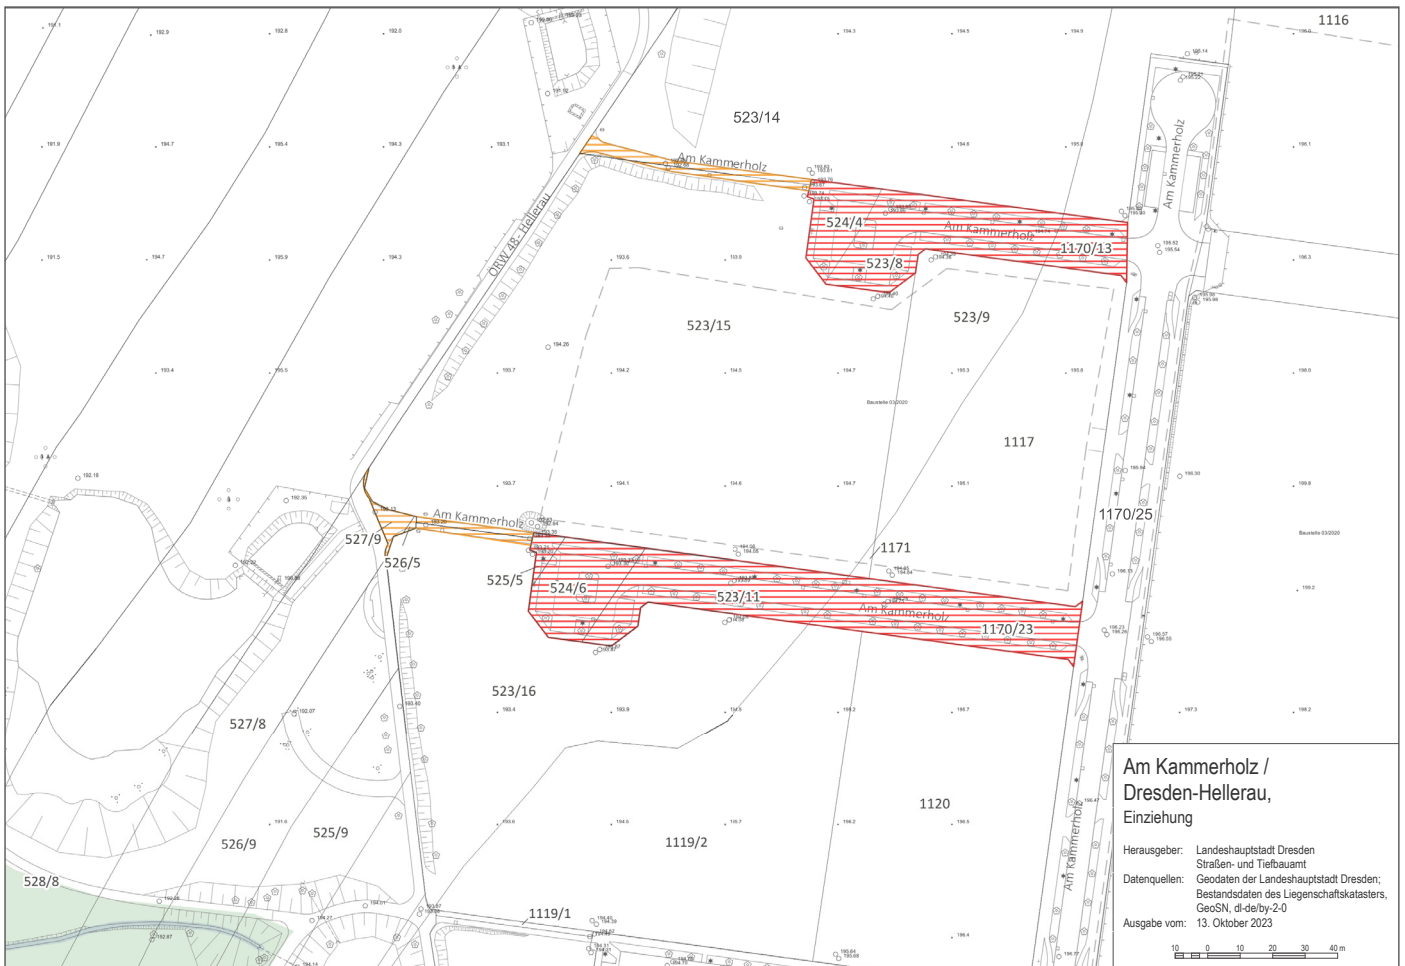

Dresdner Amtsblatt
Elektronische Ausgabe

Herausgeber
Landeshauptstadt Dresden
Amt für Presse-, Öffentlichkeitsarbeit
und Protokoll

Dr.-Külz-Ring 19
Postfach 12 00 20, 01001 Dresden
Telefon (03 51) 4 88 23 90
Telefax (03 51) 4 88 22 38
E-Mail presse@dresden.de
www.dresden.de
facebook.com/stadt.dresden

Redaktion/Satz
Barbara Knifka, kommissarische Amtsleiterin
(verantwortlich),
Sigrun Harder, Marion Mohaupt,
Sylvia Siebert, Andreas Tampe
www.dresden.de/amtsblatt