



Nr. e30-12-2024

12. Dezember 2024

Öffentliche Bekanntmachung der Landeshauptstadt Dresden

Bebauungsplan Nr. 3023, Dresden-Leubnitz-Neuosta Nr. 7, Dohnaer Straße/Tornaer Straße

Aufhebung des Aufstellungs- und Offenlagebeschlusses


Der Ausschuss für Stadtentwicklung, Bau, Verkehr und Liegenschaften hat in seiner Sitzung am 6. November 2024 mit Beschluss zu V2953/24 die Aufhebung des Aufstellungsbeschlusses Nr. V1624/17 vom 17. Mai 2017 und des Offenlagebeschlusses Nr. V2229/18 vom 25. April 2018 zum o. g. Bebauungsplan Nr. 3023 beschlossen.

Der räumliche Geltungsbereich des aufgehobenen Aufstellungsbeschlusses vom 17. Mai 2017 und des Offenlagebeschlusses vom 25. April 2018 ist in dem folgenden Übersichtsplan zeichnerisch dargestellt.

Dresden, 2. Dezember 2024

Dirk Hilbert
Oberbürgermeister

in Vertretung
Jan Donhauser
Erster Bürgermeister

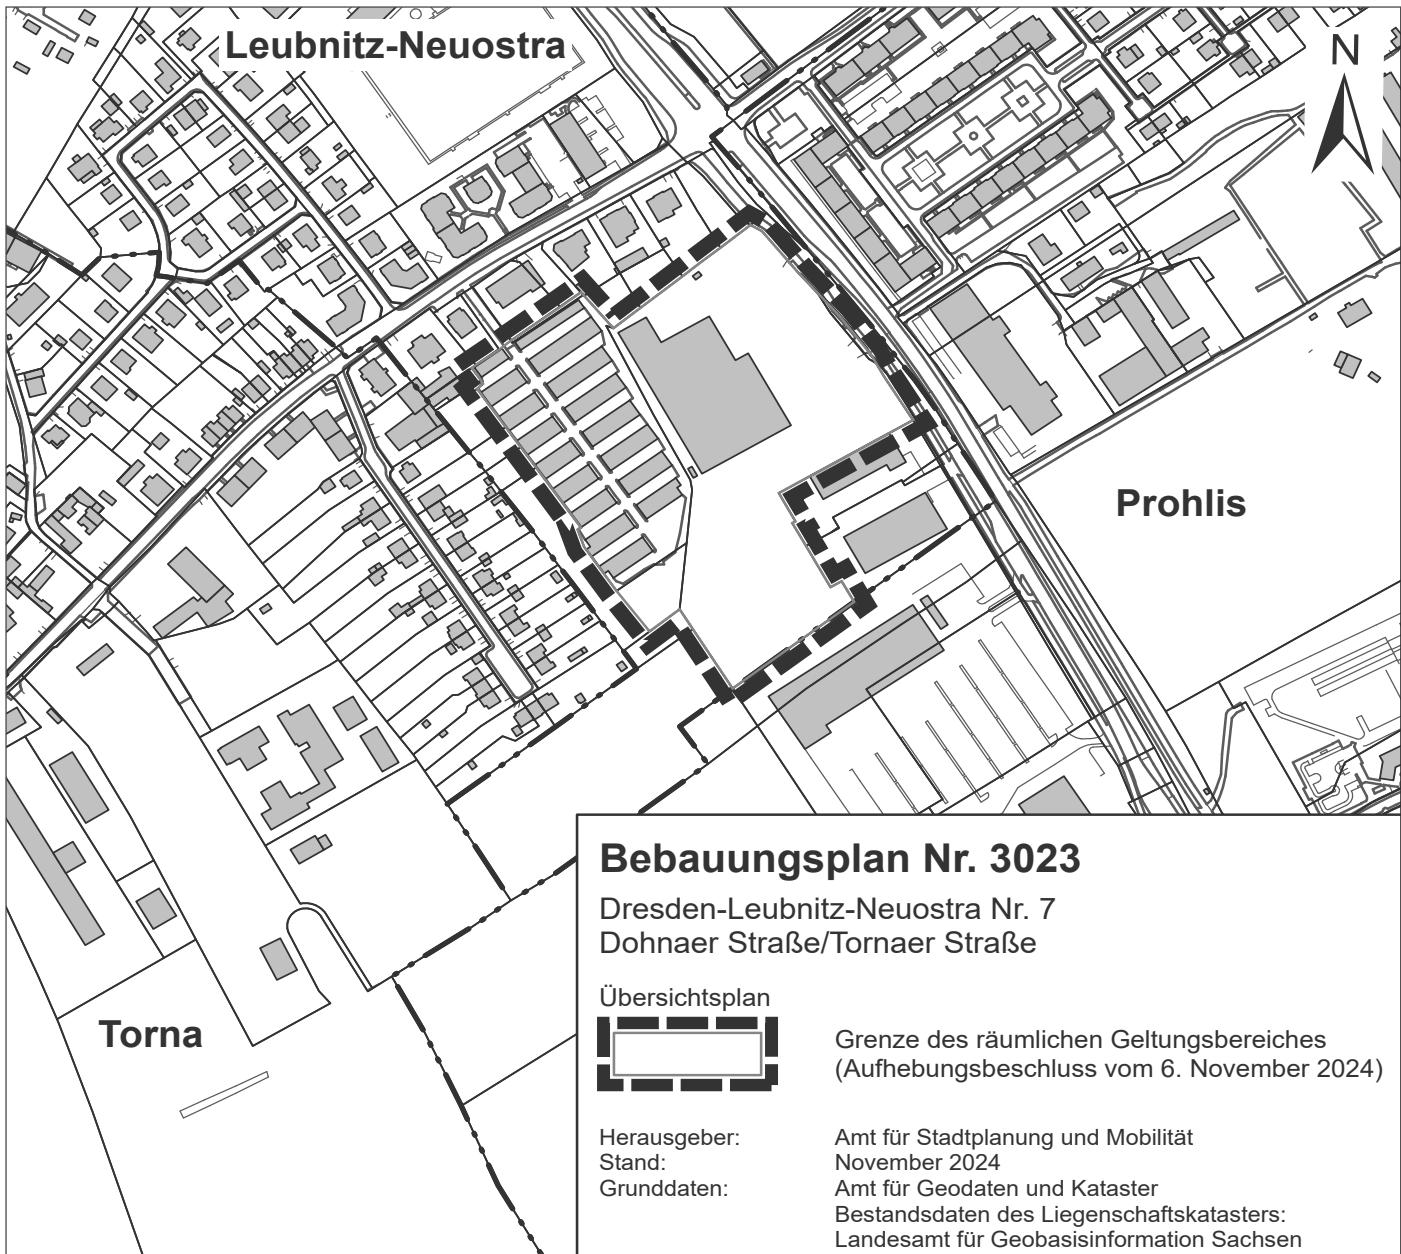

Dresdner Amtsblatt
Elektronische Ausgabe

Herausgeber
Landeshauptstadt Dresden
Amt für Presse-, Öffentlichkeitsarbeit
und Protokoll

Telefon (03 51) 4 88 23 90
E-Mail presse@dresden.de

Postfach 12 00 20
01001 Dresden
www.dresden.de
www.dresden.de/social-media

Redaktion/Satz
Barbara Knifka, kommissarische Amtsleiterin
(verantwortlich),
Sigrun Harder, Marion Mohaupt,
Sylvia Siebert, Andreas Tampe
www.dresden.de/amsblatt