



3. Änderungssatzung zur Satzung der Landeshauptstadt Dresden zur Nutzung öffentlicher Flächen für Jahr- und Spezialmärkte (Jahr- und Spezialmarktsatzung)

Vom 28. August 2025

Auf der Grundlage des § 4 der Gemeindeordnung für den Freistaat Sachsen (SächsGemO) in der Fassung der Bekanntmachung vom 9. März 2018 (SächsGVBl. S. 62), die zuletzt durch Artikel 2 des Gesetzes vom 29. Mai 2024 (SächsGVBl. S. 500) geändert worden ist, hat der Stadtrat der Landeshauptstadt Dresden in seiner Sitzung am 28.08.2025 folgende Satzung zur Änderung der Satzung der Landeshauptstadt Dresden zur Nutzung öffentlicher Flächen für Jahr- und Spezialmärkte (Jahr- und Spezialmarktsatzung) vom 19. November 2015, zuletzt geändert am 5. Oktober 2018, beschlossen:

§ 1 Änderung § 1 – Geltungsbereich

§ 1 – Geltungsbereich, Absatz 2 erhält folgende Fassung:
(2) Der Geltungsbereich dieser Satzung umfasst die Marktveranstaltungen auf den Marktflächen
a) Altmarkt (Marktfläche Striezelmarkt),
b) Altmarkt (Marktflächen Frühjahrs- und Herbstmarkt),
c) Neumarkt, Marktfläche Thematischer Weihnachtsmarkt/Jahreswechselveranstaltung,
d) Prager Straße, Marktfläche Thematischer Weihnachtsmarkt,
e) Taschenberg, Marktfläche Thematischer Weihnachtsmarkt,
f) Postplatz, Marktfläche Thematische Weihnachtsveranstaltung/Jahresendveranstaltung,
g) Dr.-Külz-Ring, Marktfläche Thematischer Weihnachtsmarkt,
h) Hauptstraße/Jorge-Gomondai-Platz, Marktfläche Thematischer Weihnachtsmarkt/Jahreswechselveranstaltung
nebst den jeweils zugehörigen Funktionsflächen.

§ 2 Änderung § 1 – Geltungsbereich

§ 1 – Geltungsbereich, Absatz 5 erhält folgende Fassung:
(5) Aktionsmarktflächen sind Flächen, die der Durchführung von zeitweiligen Verkaufsaktionen während des Frühjahrs- oder Herbstmarktes dienen. Die Aktionsmarktflächen sind auf jeweils maximal 20 Prozent der Gesamtfläche des Frühjahrs- und Herbstmarktes begrenzt. Eine weitere flächenmäßige Ausdehnung ist unzulässig.

§ 3 Änderung § 2 – Standplätze, Standplatzvergabe

§ 2 – Standplätze, Standplatzvergabe, Absatz 2 erhält folgende Fassung:
(2) Die Zuweisung eines Standplatzes auf dem Dresdner Striezelmarkt, dem Frühjahrs- bzw. dem Herbstmarkt erfolgt auf Antrag, welcher fristgemäß schriftlich oder elektronisch bei der Landeshauptstadt Dresden zu stellen ist. Für die schriftliche Antragstellung ist das vollständig ausgefüllte und durch die Landeshauptstadt Dresden vorgegebene Formblatt nebst den zugehörigen Anlagen statthaft.
Eine elektronische Antragstellung ist ausschließlich mit Hilfe des digitalen Formularservice der Landeshauptstadt Dresden mittels

Onlineantragsassistenten über www.dresden.de/maerkte möglich.

§ 4 Änderung von Funktions- und Marktflächen

Folgende Funktions- und Marktflächen werden mit dieser Satzung geändert:

Anhang 1, Anlagen 1 bis 11 (Satzungsfassung vom 5. Oktober 2018) wird ersetzt durch Anhang 1, Anlagen 1 bis 9
Anhang 2, Anlagen 1 bis 4 (Satzungsfassung vom 5. Oktober 2018) wird ersetzt durch Anhang 2, Anlagen 1 bis 4

§ 5 Änderung Anlagenverzeichnis

Das Anlagenverzeichnis erhält folgende Fassung:
■ Anhang 1, Anlagen 1 bis 9: Marktflächen
Anlage 1: Altmarkt, Marktfläche Striezelmarkt
Anlage 2: Altmarkt, Marktfläche Frühjahrs- und Herbstmarkt
Anlage 3: Neumarkt, Marktfläche Thematischer Weihnachtsmarkt/Jahreswechselveranstaltung
Anlage 4: Prager Straße, Marktfläche Thematischer Weihnachtsmarkt
Anlage 5: Taschenberg, Marktfläche Thematischer Weihnachtsmarkt
Anlage 6: Postplatz, Marktfläche Thematische Weihnachtsveranstaltung/Jahresendveranstaltung
Anlage 7: Dr.-Külz-Ring, Marktfläche Thematischer Weihnachtsmarkt
Anlage 8: Hauptstraße Teil 1, Jorge-Gomondai-Platz, Marktfläche Thematischer Weihnachtsmarkt/Jahreswechselveranstaltung
Anlage 9: Hauptstraße Teil 2, Neustädter Markt, Marktfläche Thematischer Weihnachtsmarkt/Jahreswechselveranstaltung

■ Anhang 2, Anlagen 1 bis 4: Funktionsflächen

Anlage 1: An der Kreuzkirche, Funktionsflächen Marktlogistik Striezelmarkt
Anlage 2: An der Kreuzkirche, Funktionsflächen Marktlogistik Frühjahrs- und Herbstmarkt
Anlage 3: Hauptstraße/Ritterstraße/Ander Dreikönigskirche, Funktionsflächen Thematischer Weihnachtsmarkt/Jahreswechselveranstaltung
Anlage 4: Neumarkt, Funktionsfläche Thematischer Weihnachtsmarkt/Jahreswechselveranstaltung

§ 6 Inkrafttreten

Die Änderungssatzung tritt am Tag nach Ihrer Bekanntmachung in Kraft.

Dresden, 8. September 2025

Dirk Hilbert
Oberbürgermeister der
Landeshauptstadt Dresden

Hinweis gemäß § 4 Abs. 4 Satz 4 SächsGemO

Sollte diese Satzung unter Verletzung von Verfahrens- oder Formvorschriften zu Stande gekommen sein, gilt sie ein Jahr nach ihrer Bekanntmachung als von Anfang an gültig zu Stande gekommen.

Dies gilt nicht, wenn

1. die Ausfertigung der Satzung nicht oder fehlerhaft erfolgt ist,
 2. Vorschriften über die Öffentlichkeit der Sitzungen, die Genehmigung oder die Bekanntmachung der Satzung verletzt worden sind,
 3. der Oberbürgermeister dem Beschluss nach § 52 Abs. 2 SächsGemO wegen Gesetzeswidrigkeit widersprochen hat,
 4. vor Ablauf der in Satz 1 benannten Frist
- a) die Rechtsaufsichtsbehörde den Beschluss beanstandet hat oder
b) die Verletzung der Verfahrens- oder der Formvorschrift gegenüber der Gemeinde unter Bezeichnung des Sachverhaltes, der die Verletzung begründen soll, schriftlich geltend gemacht worden ist.

Ist eine Verletzung nach Satz 2 Nr. 3 oder 4 geltend gemacht worden, so kann auch nach Ablauf der in Satz 1 genannten Jahresfrist Jeder-mann diese Verletzung geltend machen.

Dresden, 8. September 2025

Dirk Hilbert
Oberbürgermeister der
Landeshauptstadt Dresden

Anhänge (nächste Seiten)

- Anhang 1, Anlagen 1 bis 9: Marktflächen
- Anhang 2, Anlagen 1 bis 4: Funktionsflächen

Dresdner Amtsblatt
Elektronische Ausgabe


Herausgeber
Landeshauptstadt Dresden
Amt für Presse-, Öffentlichkeitsarbeit
und Protokoll

Telefon (03 51) 4 88 23 90
E-Mail presse@dresden.de

Postfach 12 00 20
01001 Dresden
www.dresden.de
www.dresden.de/social-media

Redaktion/Satz
Daniel Heine, Amtsleiter (verantwortlich),
Sigrun Harder, Marion Mohaupt,

Andreas Tampe
www.dresden.de/amtsblatt

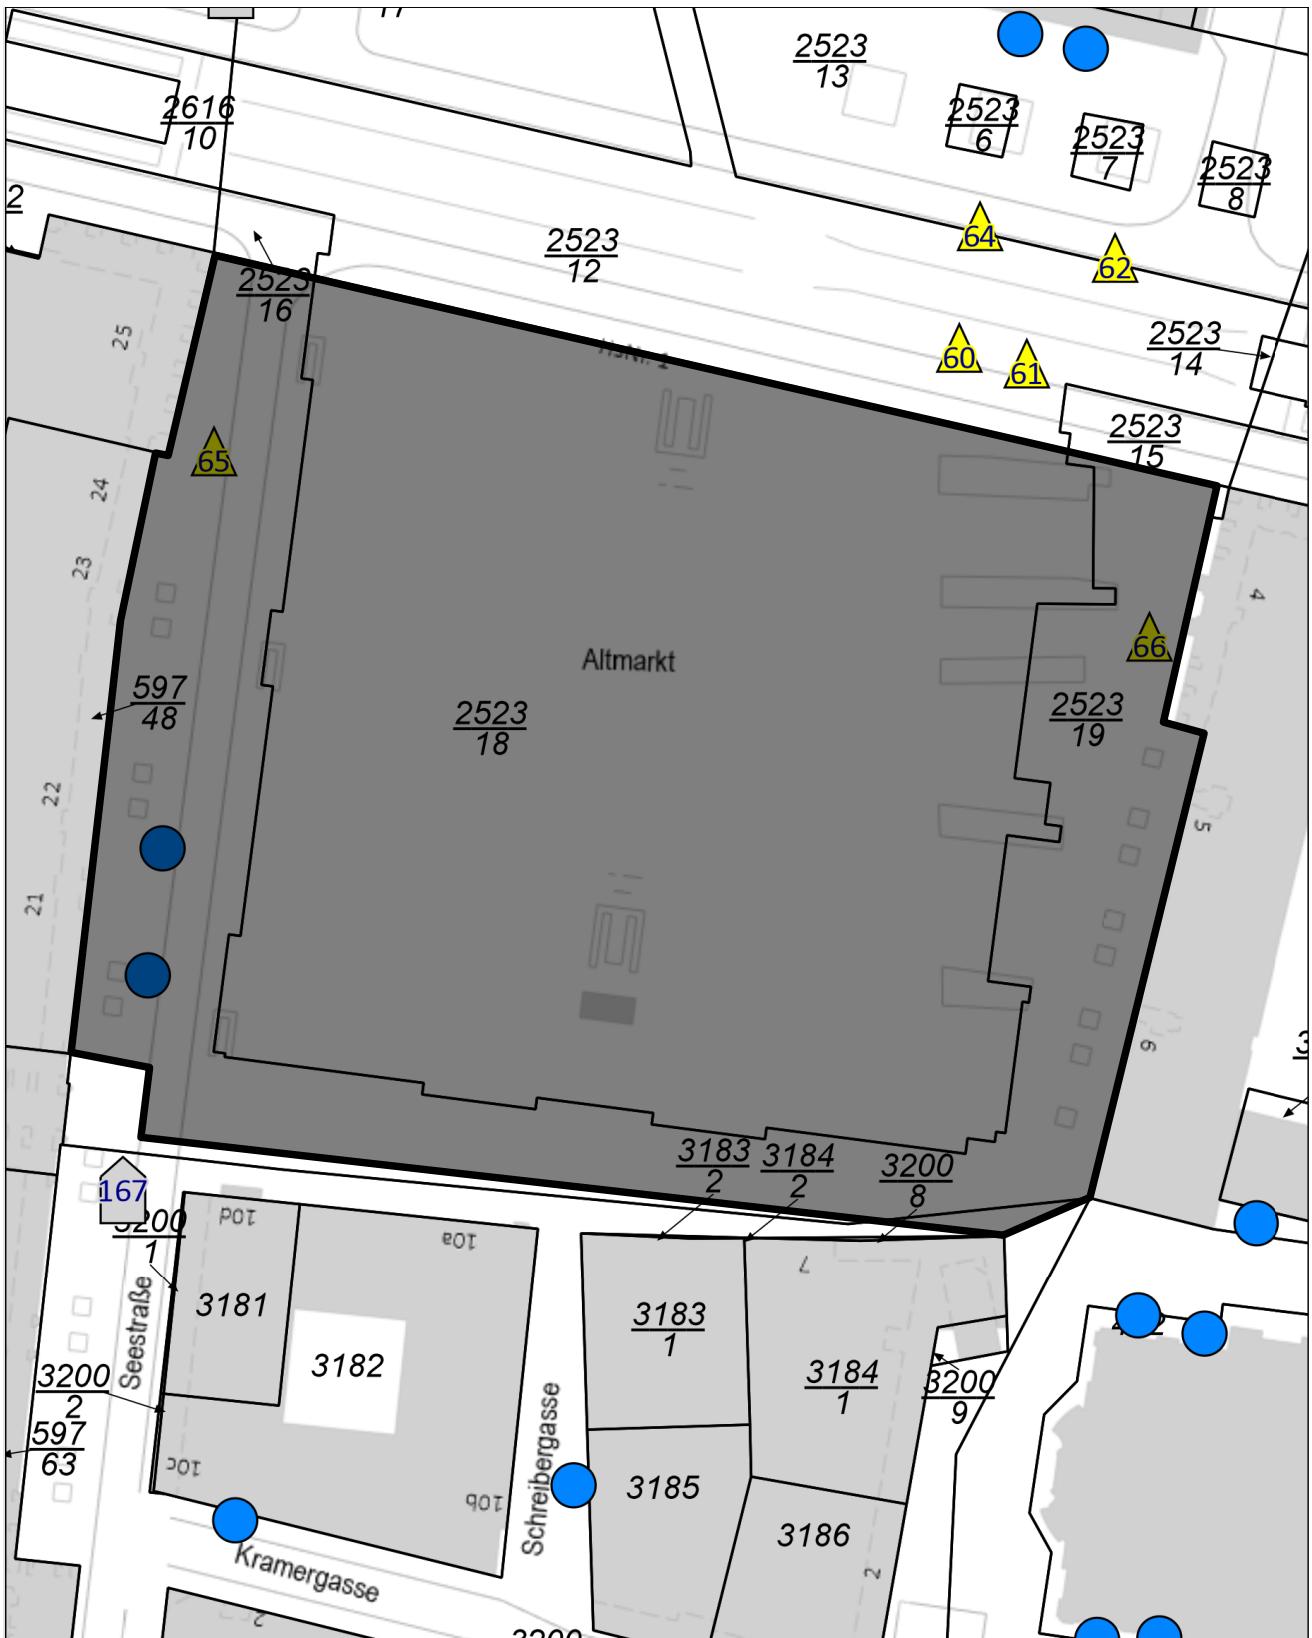

Dresden.
Dresdner

Anhang 1, Anlage 1: Marktfläche Striezelmarkt Altmarkt


- Dreiecke
- Fünfecke
- Kreise

- Flurstücke
- Werbung City-Light-Poster, Vitrinen und Kleinscreens
- Werbung Lifaß- und City-Light-Säulen
- Fahrradabstellanlagen

Herausgeber: Amt für Wirtschaftsförderung
 Hersteller:
 Maßstab: 1:975
 Bezugssysteme: ETRS89_UTM33; NHN im DHHN2016
 Datenquellen: Geodaten der Landeshauptstadt Dresden;
 Bestandsdaten des Liegenschaftskatasters,
 GeoSN, dl-de/by-2-0
 Ausgabe vom: 24. April 2025

Der Inhalt dieser Karte ist nicht rechtsverbindlich.
 Verarbeitung unter Verwendung elektronischer Systeme und Verbreitung
 nur mit schriftlicher Genehmigung d. Herausgebers. Die analoge Verviel-
 fältigung u. Weitergabe für eigene, nicht gewerbliche Zwecke ist gestattet.

10 0 10 20 30 40 m

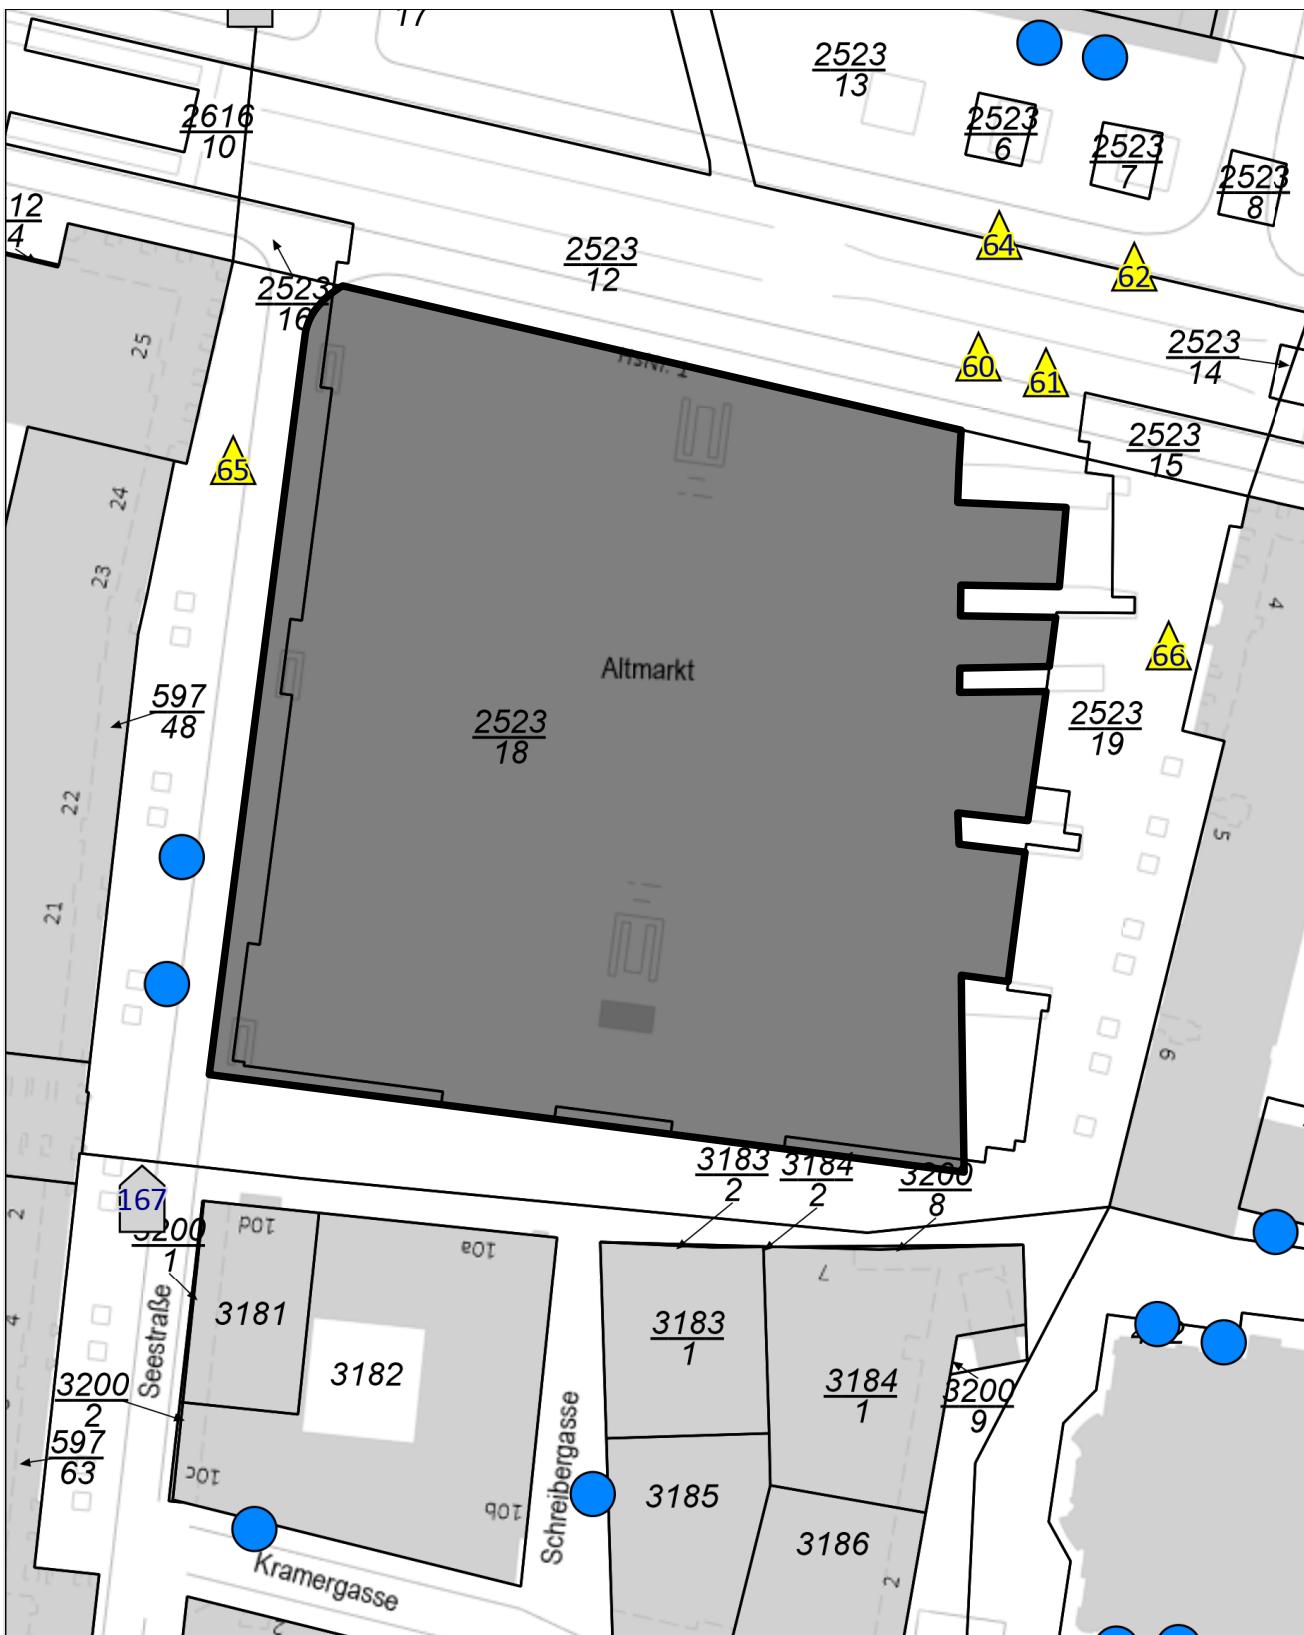

Dresden.
Dresdner

- Dreiecke
- Fünfecke
- Kreise


- Flurstücke
- Werbung City-Light-Poster, Vitrinen und Kleinscreens
- Werbung Liftaß- und City-Light-Säulen
- Fahrradabstellanlagen

Herausgeber: Amt für Wirtschaftsförderung
 Hersteller:
 Maßstab: 1:975
 Bezugssysteme: ETRS89_UTM33; NHN im DHHN2016
 Datenquellen: Geodaten der Landeshauptstadt Dresden;
 Bestandsdaten des Liegenschaftskatasters,
 GeoSN, dl-de/by-2-0
 Ausgabe vom: 24. April 2025

Anhang 1, Anlage 2: Marktfläche Frühjahrs- und Herbstmarkt Altmarkt

Der Inhalt dieser Karte ist nicht rechtsverbindlich.
 Verarbeitung unter Verwendung elektronischer Systeme und Verbreitung
 nur mit schriftlicher Genehmigung d. Herausgebers. Die analoge Verviel-
 fältigung u. Weitergabe für eigene, nicht gewerbliche Zwecke ist gestattet.

10 0 10 20 30 40 m

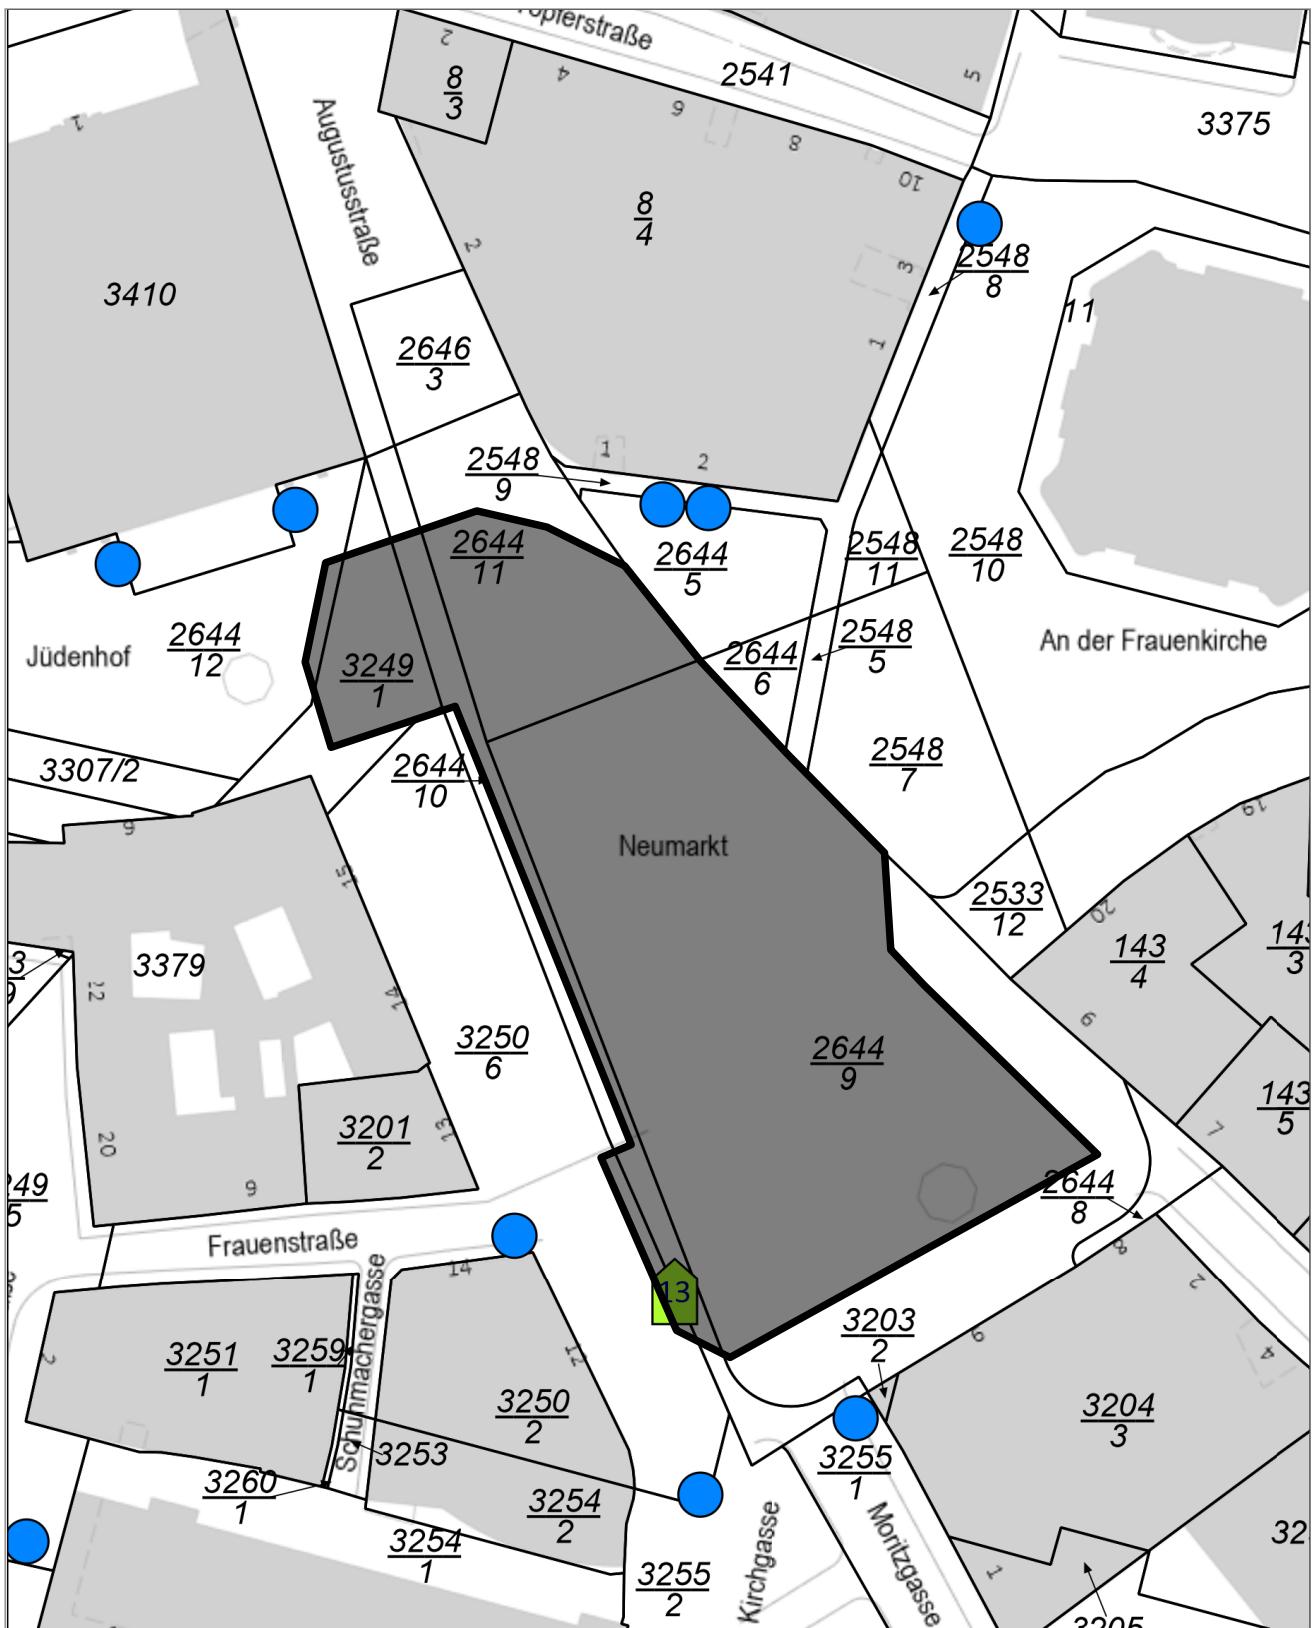

Dresden.
Dresdeu.


- | | |
|--------------------------|--|
| <input type="checkbox"/> | Flurstücke |
| Dreiecke | Werbung City-Light-Poster, Vitrinen und Kleinscreens |
| Fünfecke | Werbung Liftaß- und City-Light-Säulen |
| Kreise | Fahrradstellanlagen |

Herausgeber: Amt für Wirtschaftsförderung
Hersteller:
Maßstab: 1:975
Bezugssysteme: ETRS89_UTM33; NHN im DHHN2016
Datenquellen: Geodaten der Landeshauptstadt Dresden;
Bestandsdaten des Liegenschaftskatasters
GeoSN, dl-de/by-2.0
Ausgabe vom: 24. April 2025

Anhang 1, Anlage 3: Marktfläche Thematischer Weihnachtsmarkt / Jahreswechselveranstaltung Neumarkt

Der Inhalt dieser Karte ist nicht rechtsverbindlich.
Verarbeitung unter Verwendung elektronischer Systeme und Verbreitung
nur mit schriftlicher Genehmigung d. Herausgebers. Die analoge Verviel-
fältigung u. Weitergabe für eigene, nicht gewerbliche Zwecke ist gestattet.



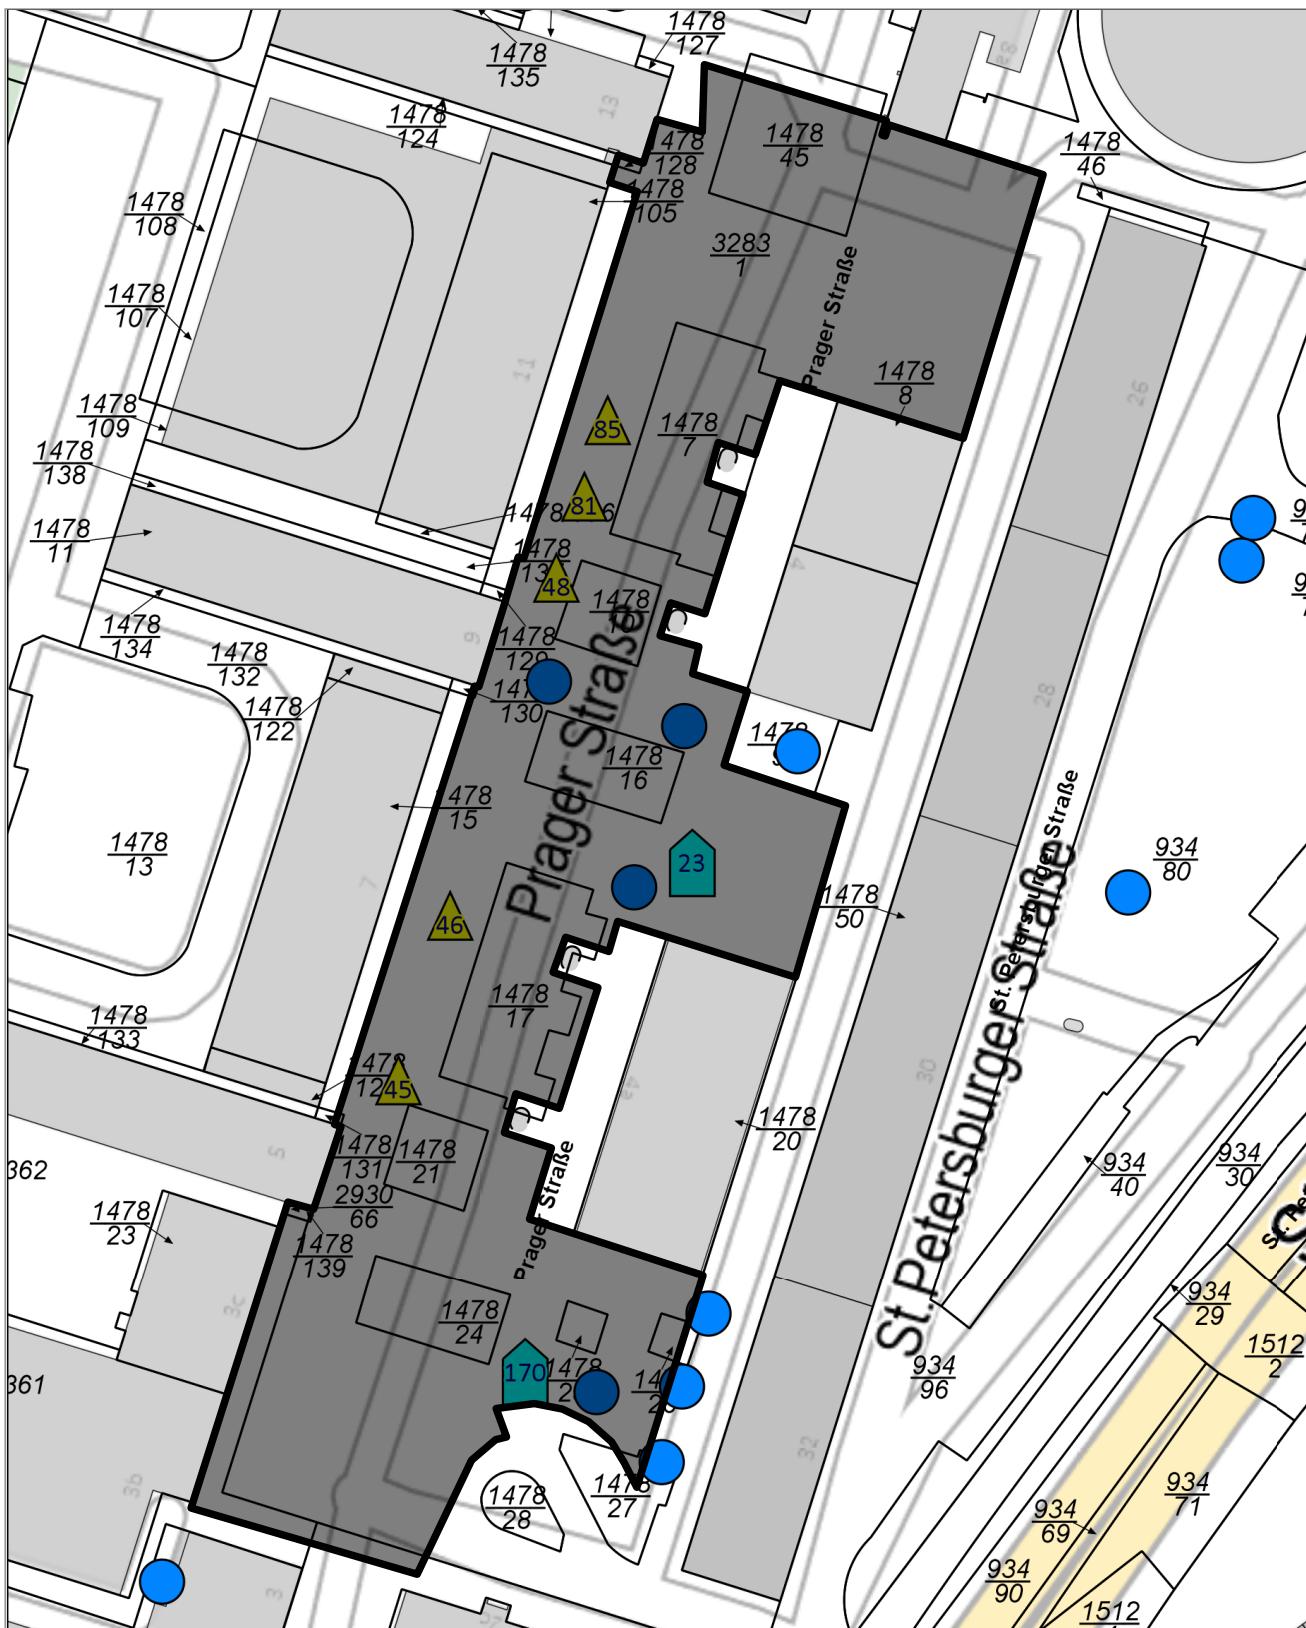

Dresden.
Dresdeu.

Flurstücke

Dreiecke City-Light-Poster, Vitrinen und Kleinscreens
Fünfecke Werbung Litfaß- und City-Light-Säulen
Kreise Fahrradabstellanlagen

Herausgeber: Amt für wirtschaftsförderung

Hersteller:

Maßstab: 1:1200


Bezugssysteme: ETRS89_UTM33; NHN im DHHN2016
Datenquellen: Geodaten der Landeshauptstadt Dresden

Bestandsdaten der
GeoSN, dI, ds/by/2

Der Inhalt dieser Karte ist nicht rechtsverbindlich.
Verarbeitung unter Verwendung elektronischer Systeme und Verbreitung
nur mit schriftlicher Genehmigung d. Herausgebers. Die analoge Vervielfältigung u. Weitergabe für eigene, nicht gewerbliche Zwecke ist gestattet.

Anhang 1, Anlage 4: Marktfläche Thematischer Weihnachtsmarkt Prager Straße

10 0 10 20 30 40 m

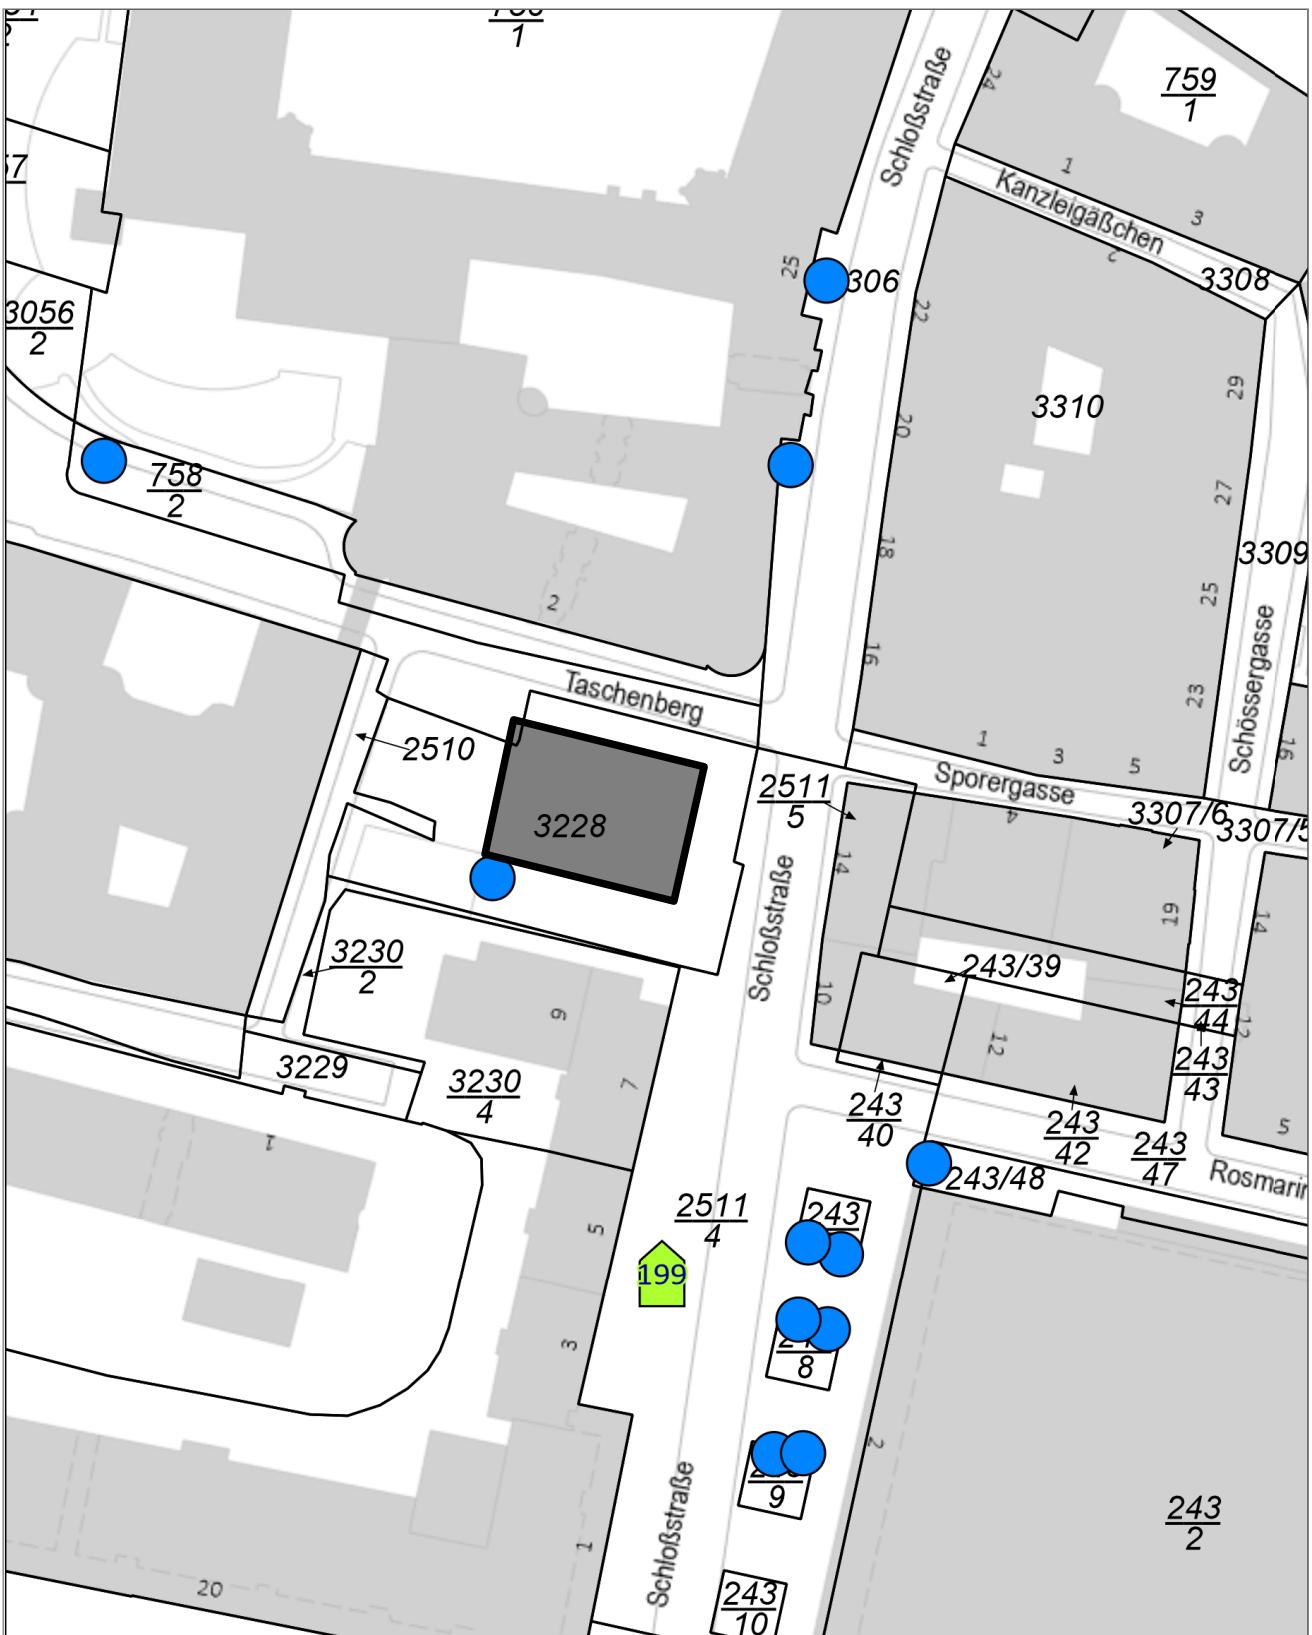

Dresden.
Dresdnen®


Anhang 1, Anlage 5: Marktplätze Thematischer Weihnachtsmarkt Taschenberg

- Dreiecke
- Fünfecke
- Kreise
- Flurstücke
- Werbung City-Light-Poster, Vitrinen und Kleinscreens
- Werbung Liftaß- und City-Light-Säulen
- Fahrradabstellanlagen

Herausgeber: Amt für Wirtschaftsförderung
 Hersteller:
 Maßstab: 1:975
 Bezugssysteme: ETRS89_UTM33; NHN im DHHN2016
 Datenquellen: Geodaten der Landeshauptstadt Dresden;
 Bestandsdaten des Liegenschaftskatasters,
 GeoSN, dl-de/by-2-0
 Ausgabe vom: 24. April 2025

Der Inhalt dieser Karte ist nicht rechtsverbindlich.
 Verarbeitung unter Verwendung elektronischer Systeme und Verbreitung
 nur mit schriftlicher Genehmigung d. Herausgebers. Die analoge Verviel-
 fältigung u. Weitergabe für eigene, nicht gewerbliche Zwecke ist gestattet.



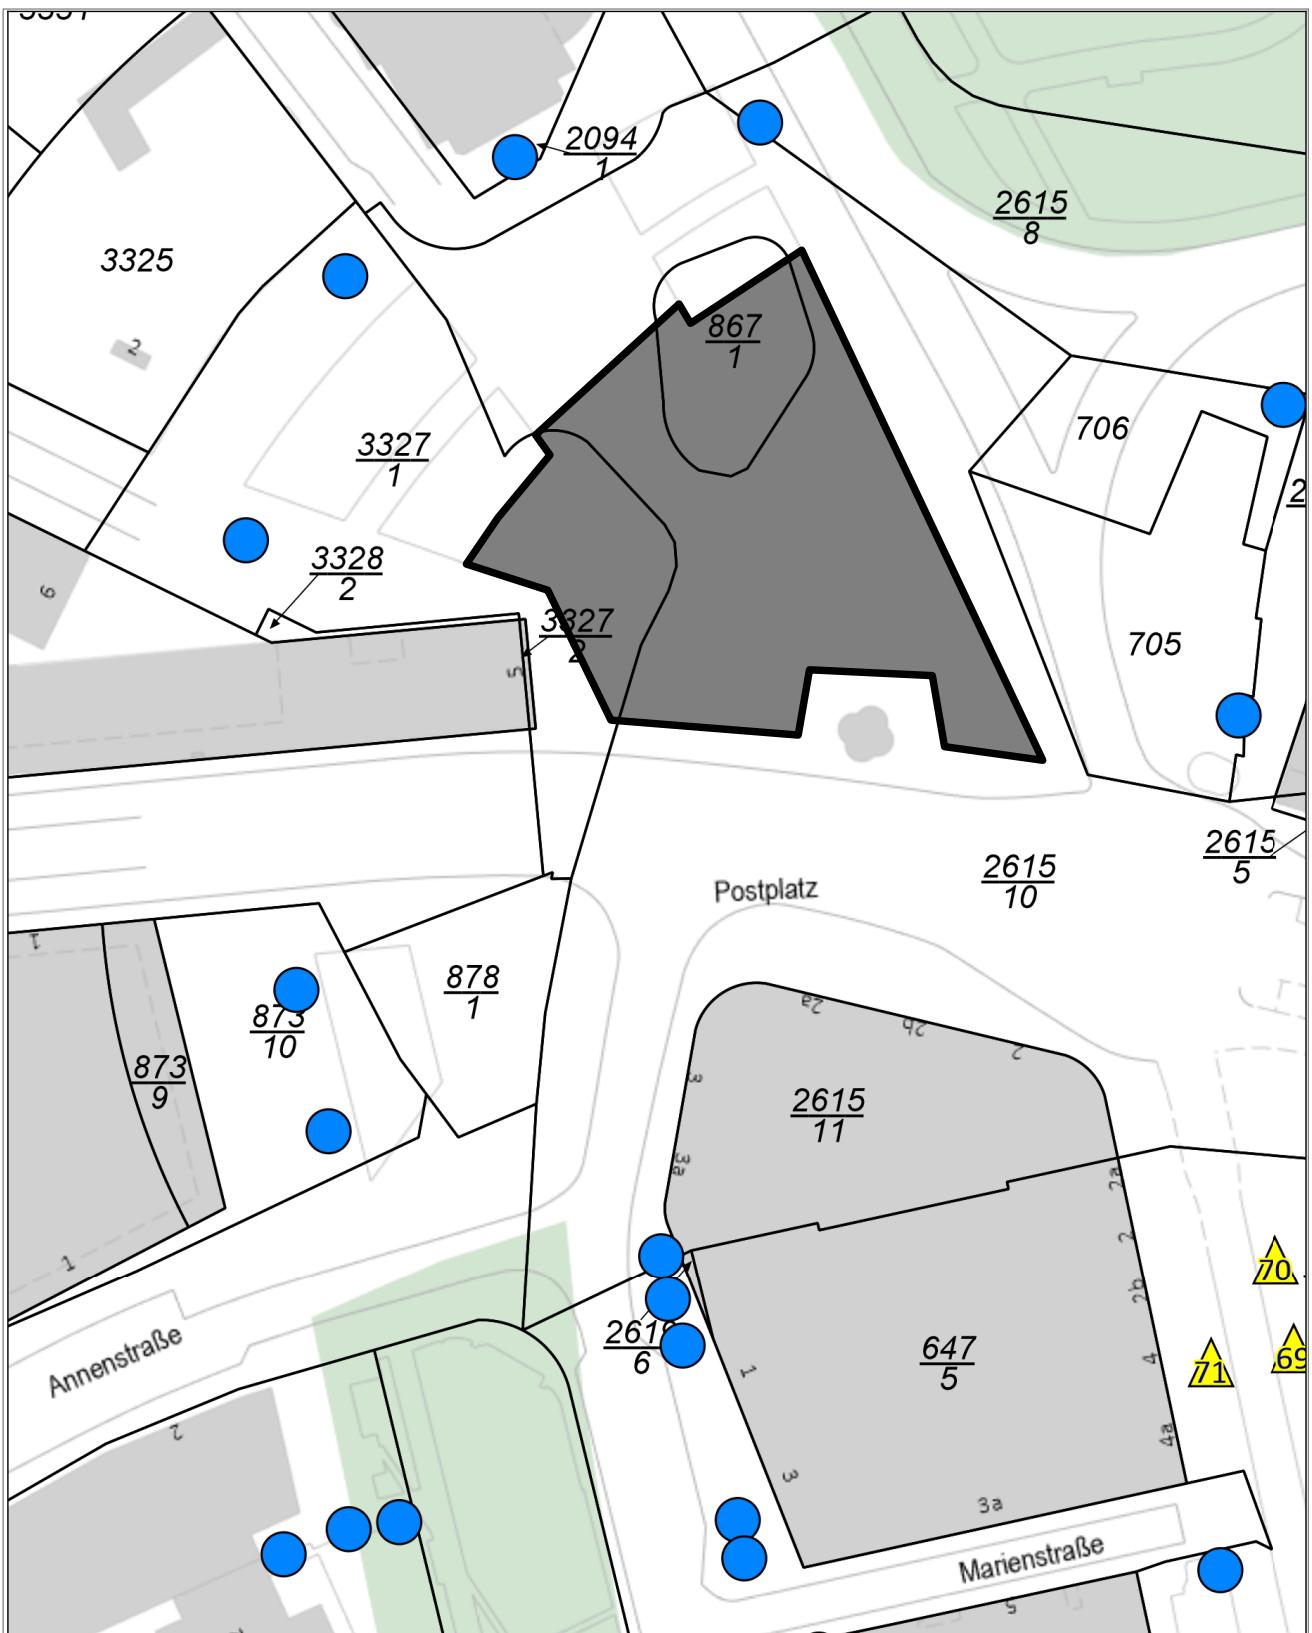

Dresden.
Dresdner

Dreiecke
Fünfecke
Kreise


Flurstücke
Werbung City-Light-Poster, Vitrinen und Kleinscreens
Werbung Liftaß- und City-Light-Säulen
Fahrradabstellanlagen

Herausgeber: Amt für Wirtschaftsförderung
Hersteller:
Maßstab: 1:975
Bezugssysteme: ETRS89_UTM33; NHN im DHHN2016
Datenquellen: Geodaten der Landeshauptstadt Dresden;
Bestandsdaten des Liegenschaftskatasters,
GeoSN, dl-de/by-2-0
Ausgabe vom: 24. April 2025

Anhang 1, Anlage 6: Marktfläche Thematische Weihnachtsveranstaltung / Jahresendveranstaltung Postplatz

Der Inhalt dieser Karte ist nicht rechtsverbindlich.
Verarbeitung unter Verwendung elektronischer Systeme und Verbreitung
nur mit schriftlicher Genehmigung d. Herausgebers. Die analoge Verviel-
fältigung u. Weitergabe für eigene, nicht gewerbliche Zwecke ist gestattet.

10 0 10 20 30 40 m

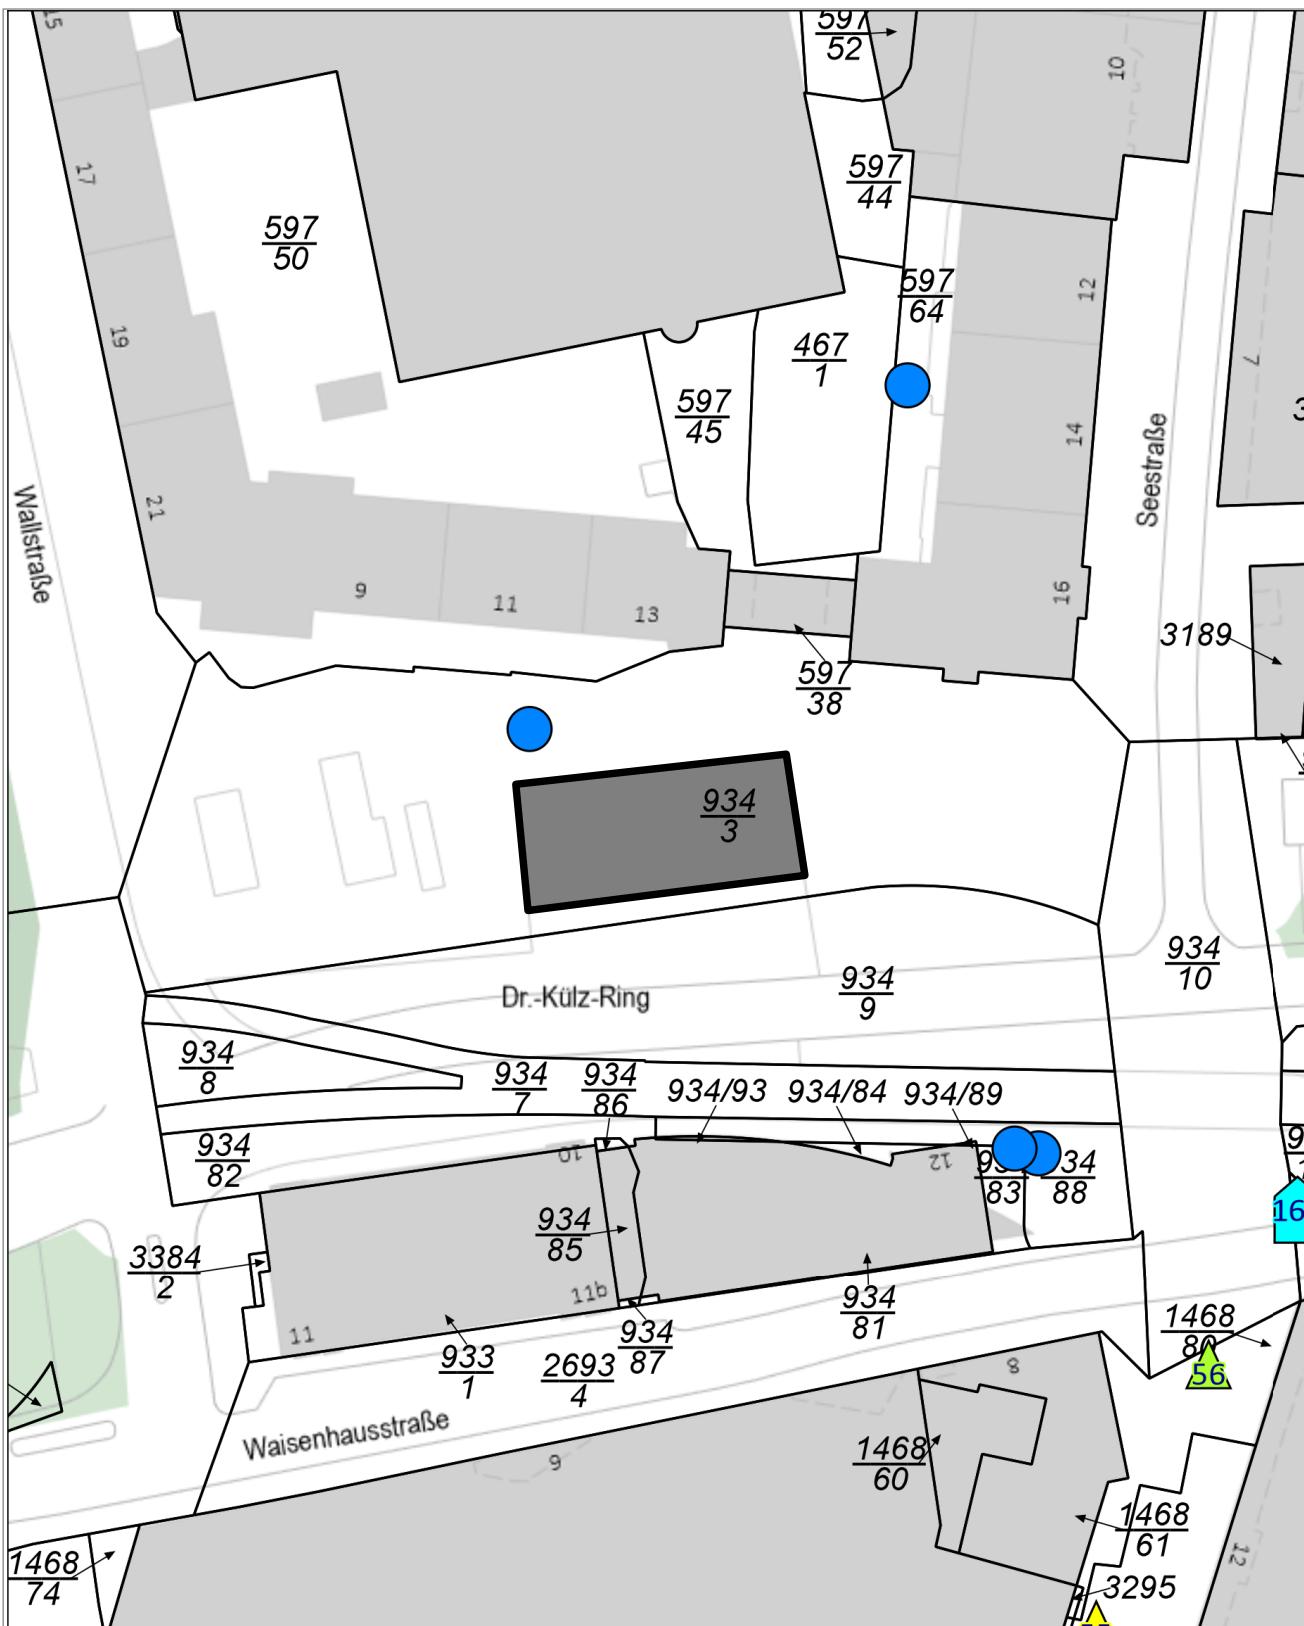

Dresden.
Dresdner


- Dreiecke
- Fünfecke
- Kreise

- Flurstücke
- Werbung City-Light-Poster, Vitrinen und Kleinscreens
- Werbung Liftaß- und City-Light-Säulen
- Fahrradabstellanlagen

Herausgeber: Amt für Wirtschaftsförderung
 Hersteller:
 Maßstab: 1:975
 Bezugssysteme: ETRS89_UTM33; NHN im DHHN2016
 Datenquellen: Geodaten der Landeshauptstadt Dresden;
 Bestandsdaten des Liegenschaftskatasters,
 GeoSN, dl-de/by-2-0
 Ausgabe vom: 24. April 2025

Der Inhalt dieser Karte ist nicht rechtsverbindlich.
 Verarbeitung unter Verwendung elektronischer Systeme und Verbreitung
 nur mit schriftlicher Genehmigung d. Herausgebers. Die analoge Verviel-
 fältigung u. Weitergabe für eigene, nicht gewerbliche Zwecke ist gestattet.



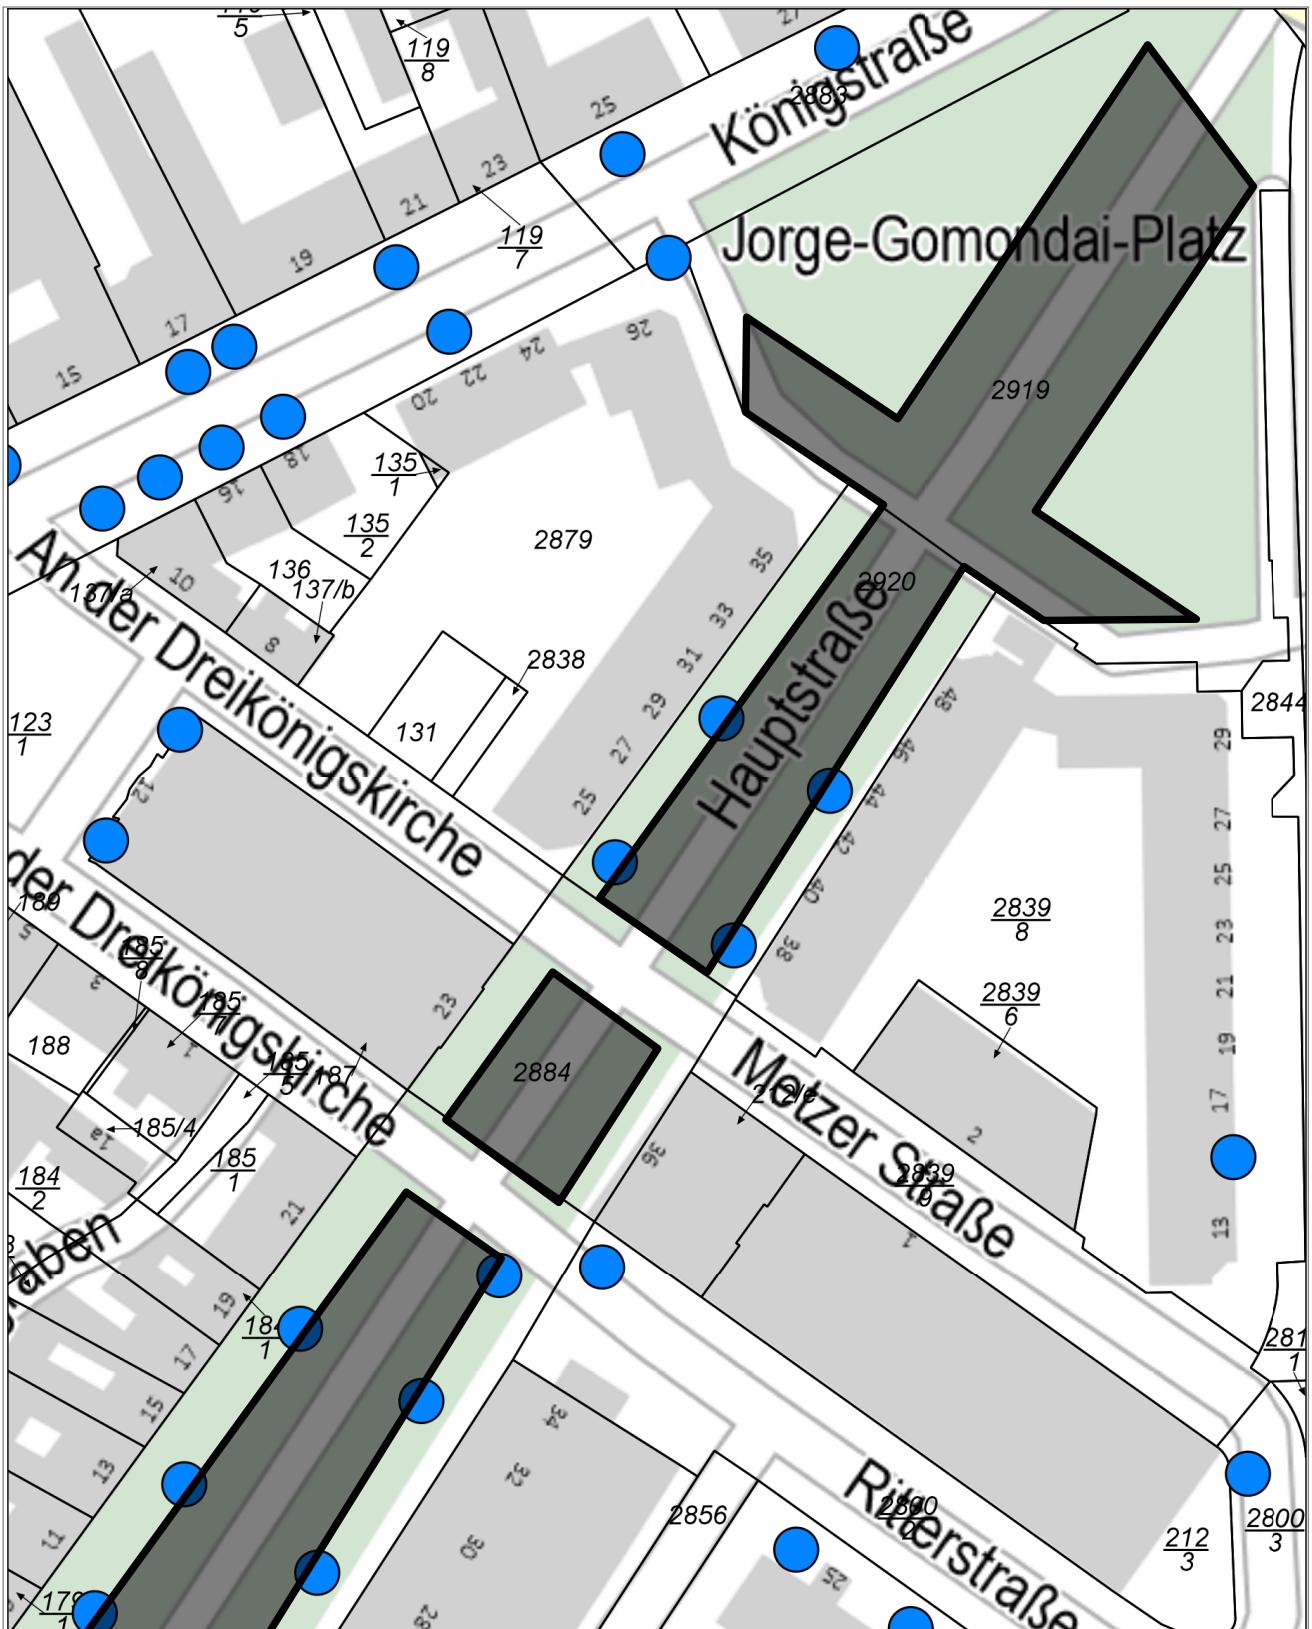

Dresden.
DIGSSEN®

- Dreiecke
- Fünfecke
- Kreise

- Flurstücke
- Werbung City-Light-Poster, Vitrinen und Kleinscreens
- Werbung Lifaß- und City-Light-Säulen
- Fahrradabstellanlagen

Herausgeber: Amt für Wirtschaftsförderung
 Hersteller:
 Maßstab: 1:1200
 Bezugssysteme: ETRS89_UTM33; NHH im DHHN2016
 Datenquellen: Geodaten der Landeshauptstadt Dresden;
 Bestandsdaten des Liegenschaftskatasters,
 GeoSN, dl-de/by-2-0
 Ausgabe vom: 24. April 2025

Anhang 1, Anlage 8:
Marktfläche Thematischer Weihnachtsmarkt /
Jahreswechselveranstaltung
 Hauptstraße Teil 1, Jorge-Gomondai-Platz

Der Inhalt dieser Karte ist nicht rechtsverbindlich.
 Verarbeitung unter Verwendung elektronischer Systeme und Verbreitung
 nur mit schriftlicher Genehmigung d. Herausgebers. Die analoge Verviel-
 fältigung u. Weitergabe für eigene, nicht gewerbliche Zwecke ist gestattet.





Dresden.
DIGITAL

- Dreiecke
- Fünfecke
- Kreise


- Flurstücke
- Werbung City-Light-Poster, Vitrinen und Kleinscreens
- Werbung Lifaß- und City-Light-Säulen
- Fahrradabstellanlagen

Herausgeber: Amt für Wirtschaftsförderung
 Hersteller:
 Maßstab: 1:1200
 Bezugssysteme: ETRS89_UTM33; NHN im DHHN2016
 Datenquellen: Geodaten der Landeshauptstadt Dresden;
 Bestandsdaten des Liegenschaftskatasters,
 GeoSN, dl-de/by-2-0
 Ausgabe vom: 24. April 2025

**Anhang 1, Anlage 9:
 Marktfäche Thematischer Weihnachtsmarkt /
 Jahreswechselveranstaltung
 Hauptstraße Teil 2, Neustädter Markt**

Der Inhalt dieser Karte ist nicht rechtsverbindlich.
 Verarbeitung unter Verwendung elektronischer Systeme und Verbreitung
 nur mit schriftlicher Genehmigung d. Herausgebers. Die analoge Verviel-
 fältigung u. Weitergabe für eigene, nicht gewerbliche Zwecke ist gestattet.



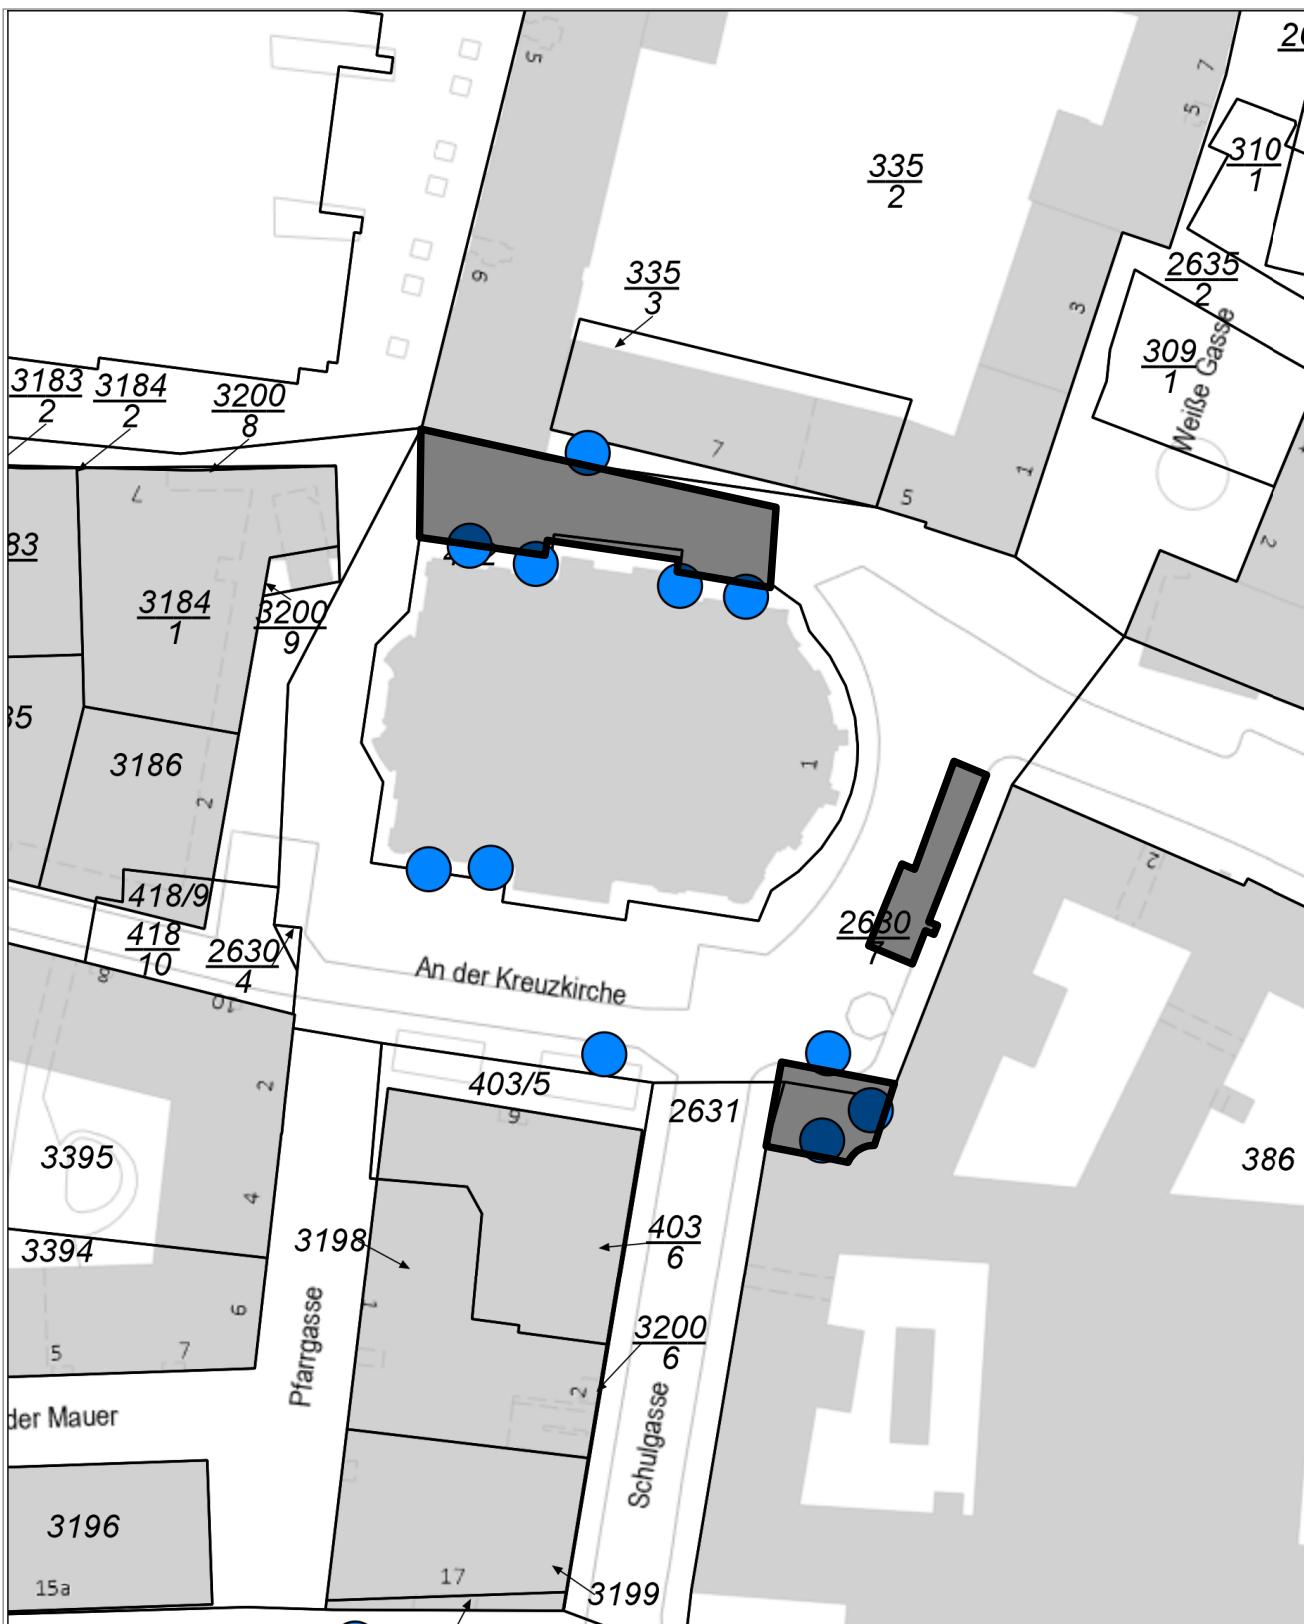

Dresden.
Dresdnen®



Dreiecke Flurstücke
Fünfecke Werbung City-Light-Poster, Vitrinen und Kleinscreens
Kreise Werbung Lifaß- und City-Light-Säulen
Fahrradabstellanlagen

Herausgeber: Amt für Wirtschaftsförderung
Hersteller:
Maßstab: 1:975
Bezugssysteme: ETRS89_UTM33; NHN im DHHN2016
Datenquellen: Geodaten der Landeshauptstadt Dresden;
Bestandsdaten des Liegenschaftskatasters,
GeoSN, dl-de/by-2-0
Ausgabe vom: 24. April 2025


Anhang 2, Anlage 1: Funktionsflächen

Marktlogistik Striezelmarkt

An der Kreuzkirche

Der Inhalt dieser Karte ist nicht rechtsverbindlich.
Verarbeitung unter Verwendung elektronischer Systeme und Verbreitung
nur mit schriftlicher Genehmigung d. Herausgebers. Die analoge Verviel-
fältigung u. Weitergabe für eigene, nicht gewerbliche Zwecke ist gestattet.



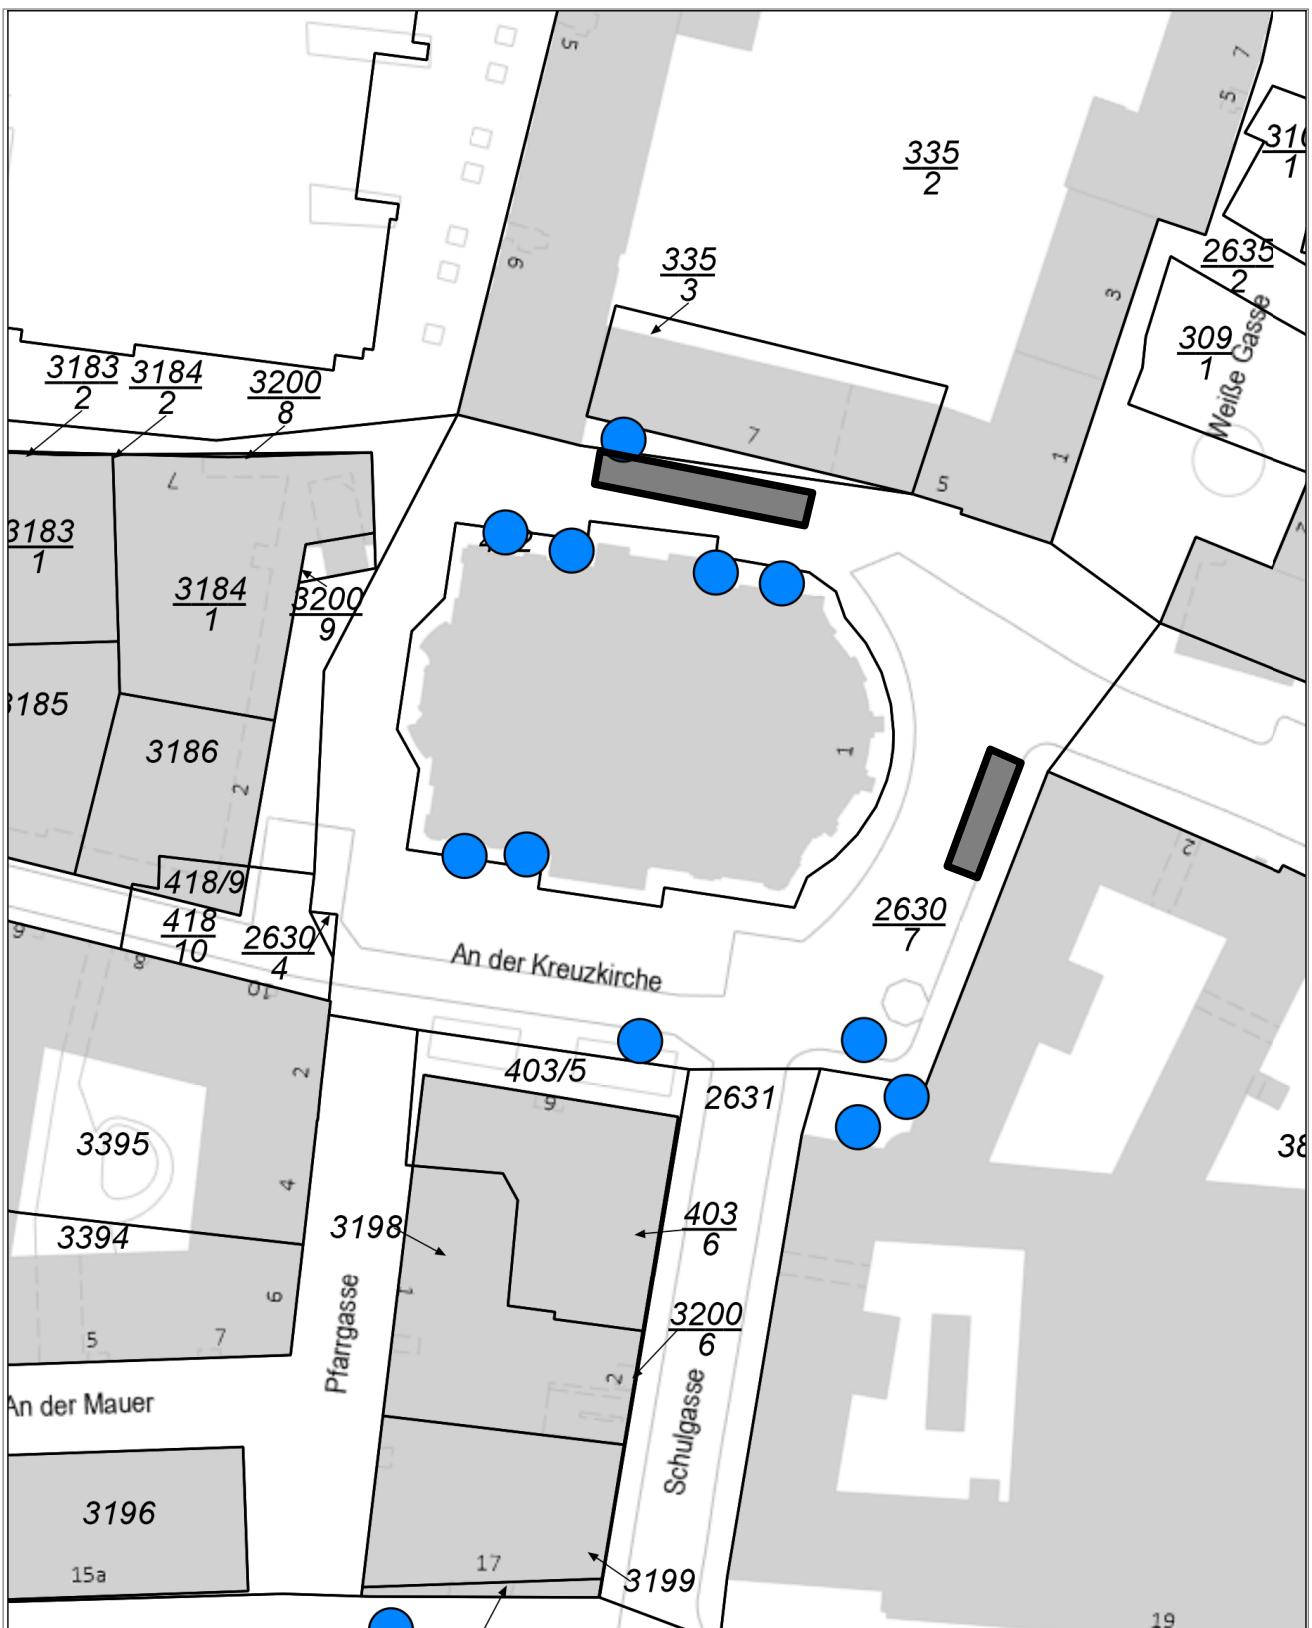

Dresden.
Dresdnen®

Anhang 2, Anlage 2: Funktionsflächen


Marktlogistik Frühjahrs- und Herbstmarkt

An der Kreuzkirche

Herausgeber: Amt für Wirtschaftsförderung
 Hersteller:
 Maßstab: 1:975
 Bezugssysteme: ETRS89_UTM33; NHN im DHHN2016
 Datenquellen: Geodaten der Landeshauptstadt Dresden;
 Bestandsdaten des Liegenschaftskatasters,
 GeoSN, dl-de/by-2-0
 Ausgabe vom: 24. April 2025

Der Inhalt dieser Karte ist nicht rechtsverbindlich.
 Verarbeitung unter Verwendung elektronischer Systeme und Verbreitung
 nur mit schriftlicher Genehmigung d. Herausgebers. Die analoge Verviel-
 fältigung u. Weitergabe für eigene, nicht gewerbliche Zwecke ist gestattet.

10 0 10 20 30 40 m

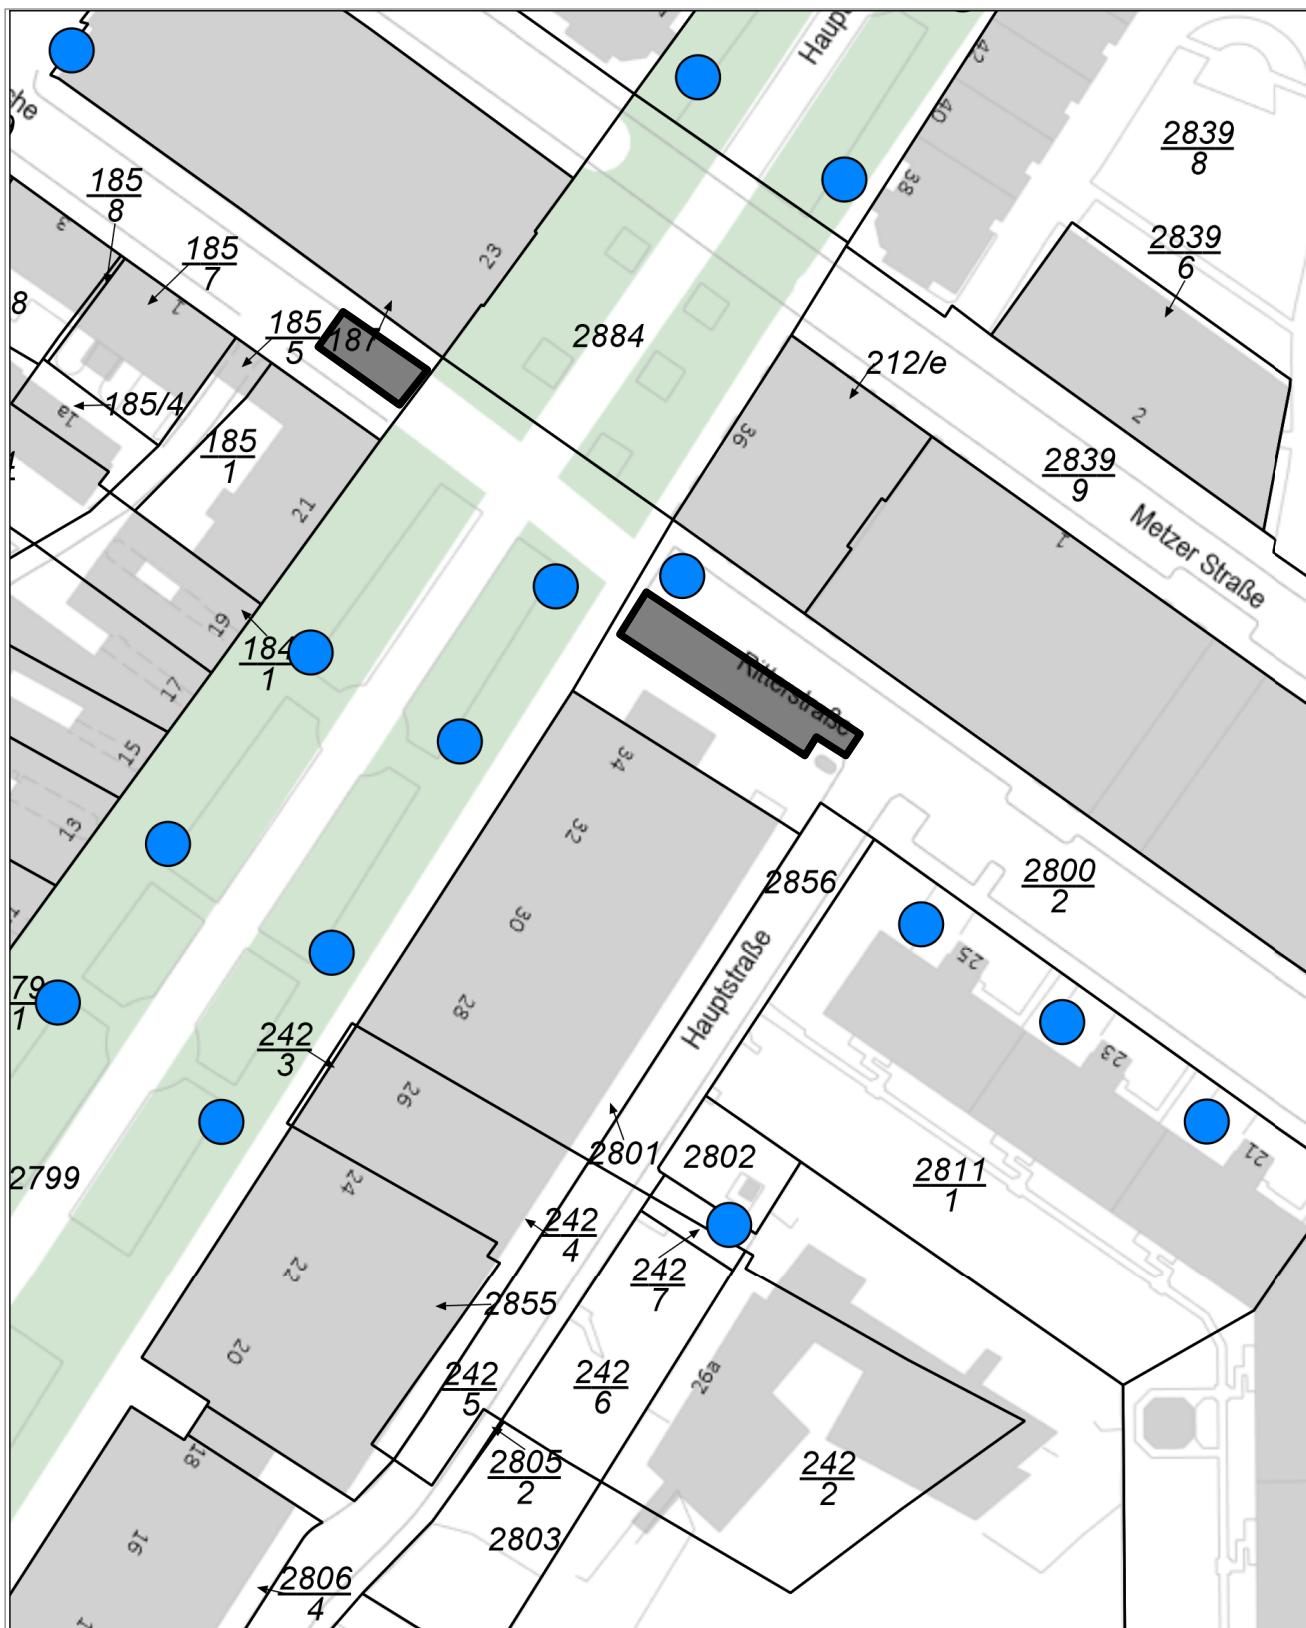

Dresden.
Dresdeп.

- Flurstücke
- Dreiecke Werbung City-Light-Poster, Vitrinen und Kleinscreens
- Fünfecke Werbung Litraf- und City-Light-Säulen
- Kreise Fahrradabstellanlagen

Herausgeber: Amt für Wirtschaftsförderung
Hersteller:
Maßstab: 1:975
Bezugssysteme: ETRS89_UTM33; NHN im DHHN2016
Datenquellen: Geodaten der Landeshauptstadt Dresden;
Bestandsdaten des Liegenschaftskatasters,
GeoSN, dl-de/by-2.0
Ausgabe vom: 24. April 2025

Anhang 2, Anlage 3: Funktionsflächen


Thematischer Weihnachtsmarkt /

Jahreswechselveranstaltung

Hauptstraße/Ritterstraße/An der Dreikönigskirche

Der Inhalt dieser Karte ist nicht rechtsverbindlich.
Verarbeitung unter Verwendung elektronischer Systeme und Verbreitung
nur mit schriftlicher Genehmigung d. Herausgebers. Die analoge Verviel-
fältigung u. Weitergabe für eigene, nicht gewerbliche Zwecke ist gestattet.



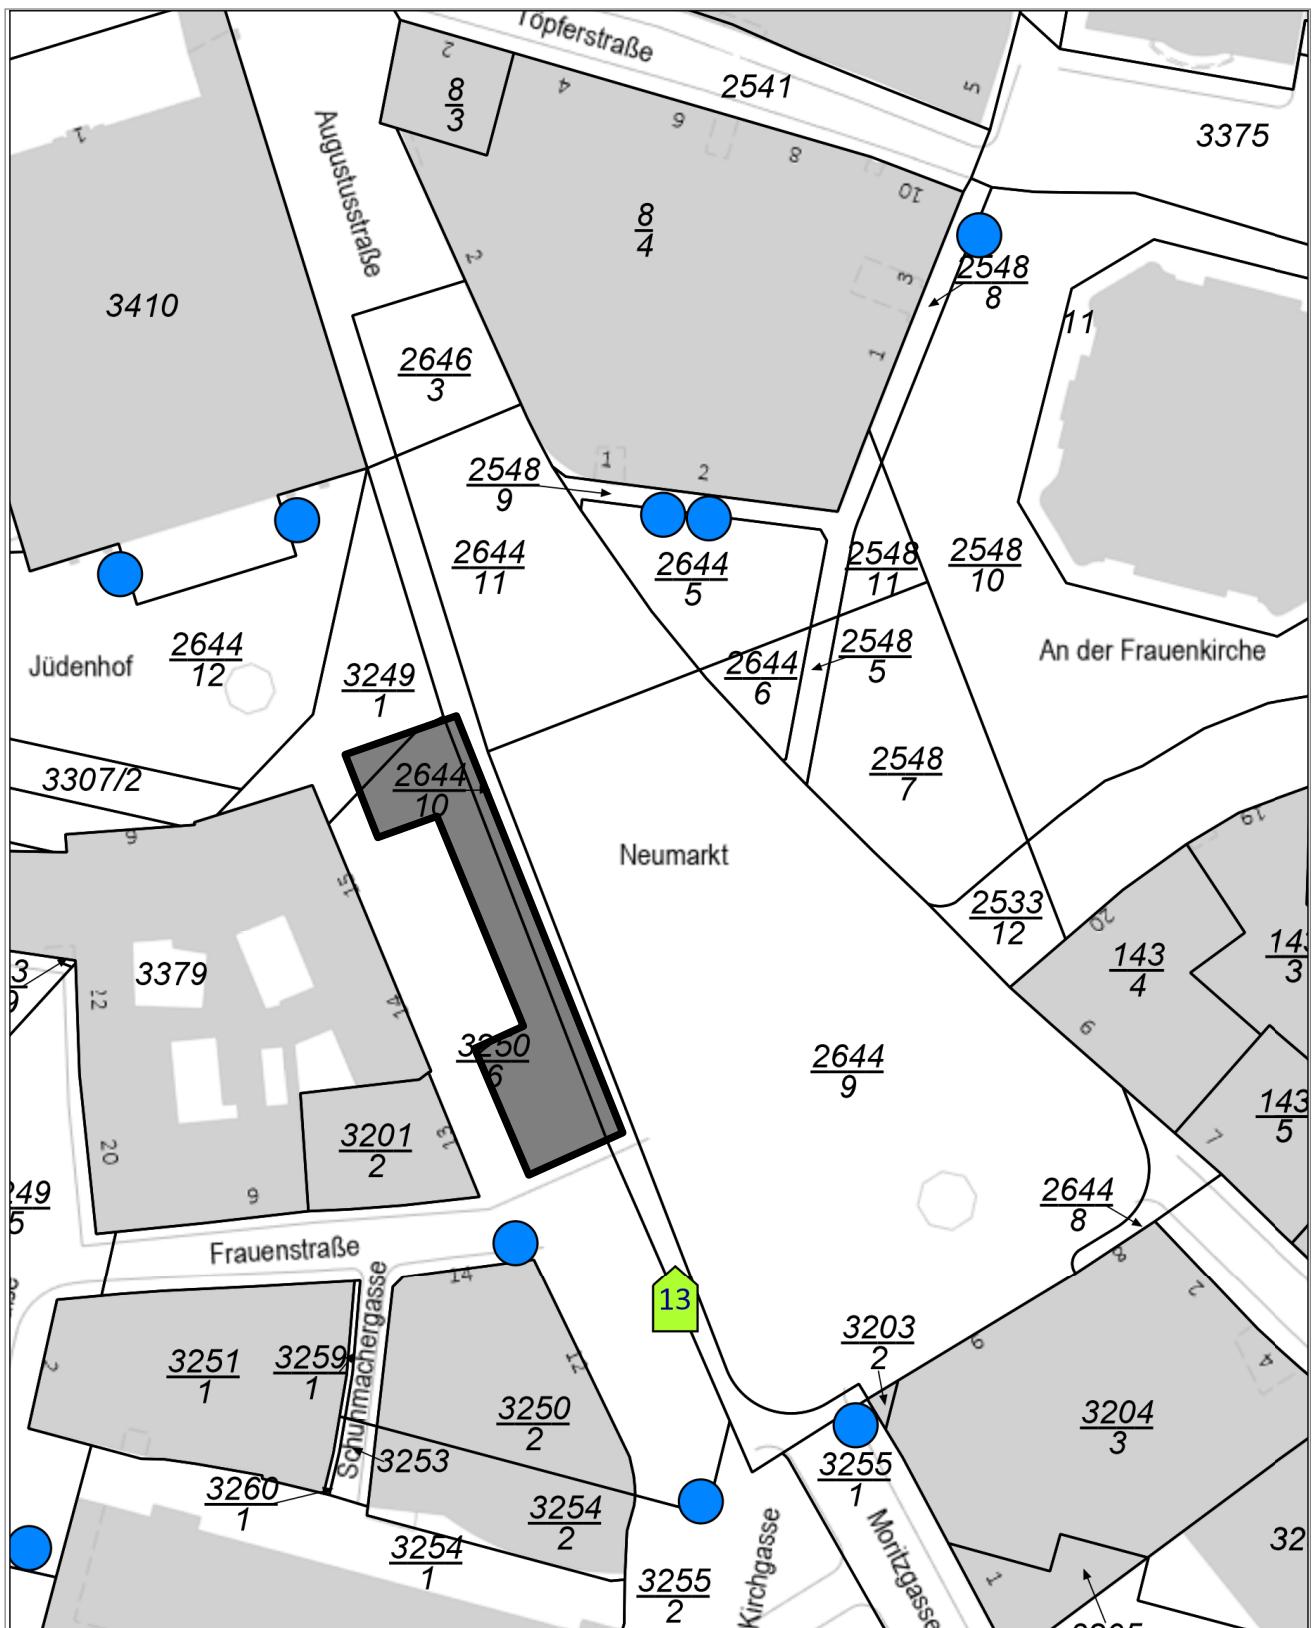

Dresden.
Dresdeп.

- Flurstücke
- Dreiecke Werbung City-Light-Poster, Vitrinen und Kleinscreens
- Fünfecke Werbung Litraf- und City-Light-Säulen
- Kreise Fahrradabstellanlagen

Herausgeber: Amt für Wirtschaftsförderung
Hersteller:
Maßstab: 1:975
Bezugssysteme: ETRS89_UTM33; NHN im DHHN2016
Datenquellen: Geodaten der Landeshauptstadt Dresden;
Bestandsdaten des Liegenschaftskatasters,
GeoSN, dl-de/by-2.0
Ausgabe vom: 24. April 2025

Anhang 2, Anlage 4: Funktionsfläche

Thematischer Weihnachtsmarkt /

Jahreswechselveranstaltung

Neumarkt

Der Inhalt dieser Karte ist nicht rechtsverbindlich.
Verarbeitung unter Verwendung elektronischer Systeme und Verbreitung
nur mit schriftlicher Genehmigung d. Herausgebers. Die analoge Verviel-
fältigung u. Weitergabe für eigene, nicht gewerbliche Zwecke ist gestattet.

