


Straße: _____ / Hnr: _____

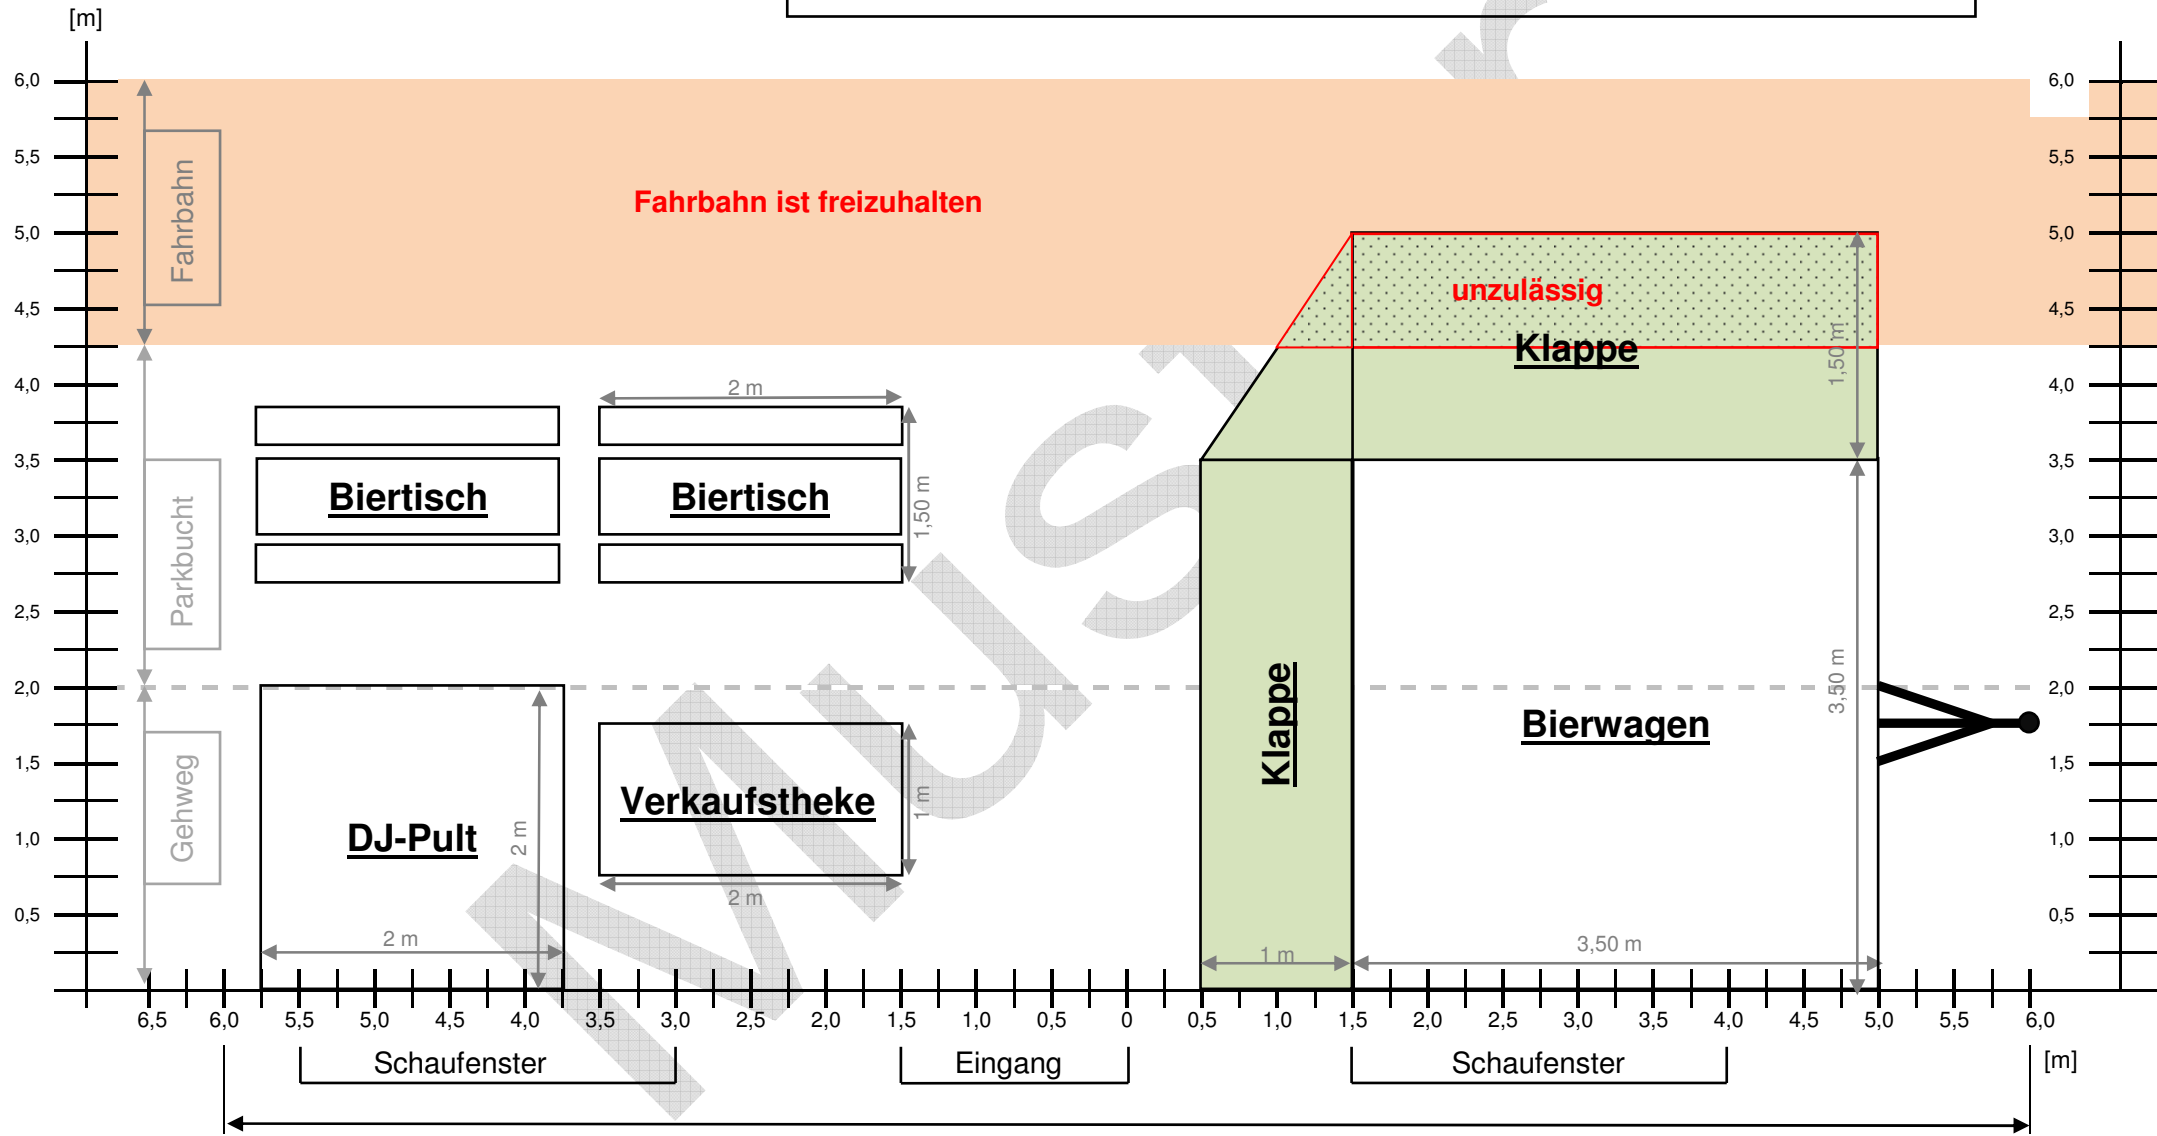

Laden-/Hausbreite: 12 m