



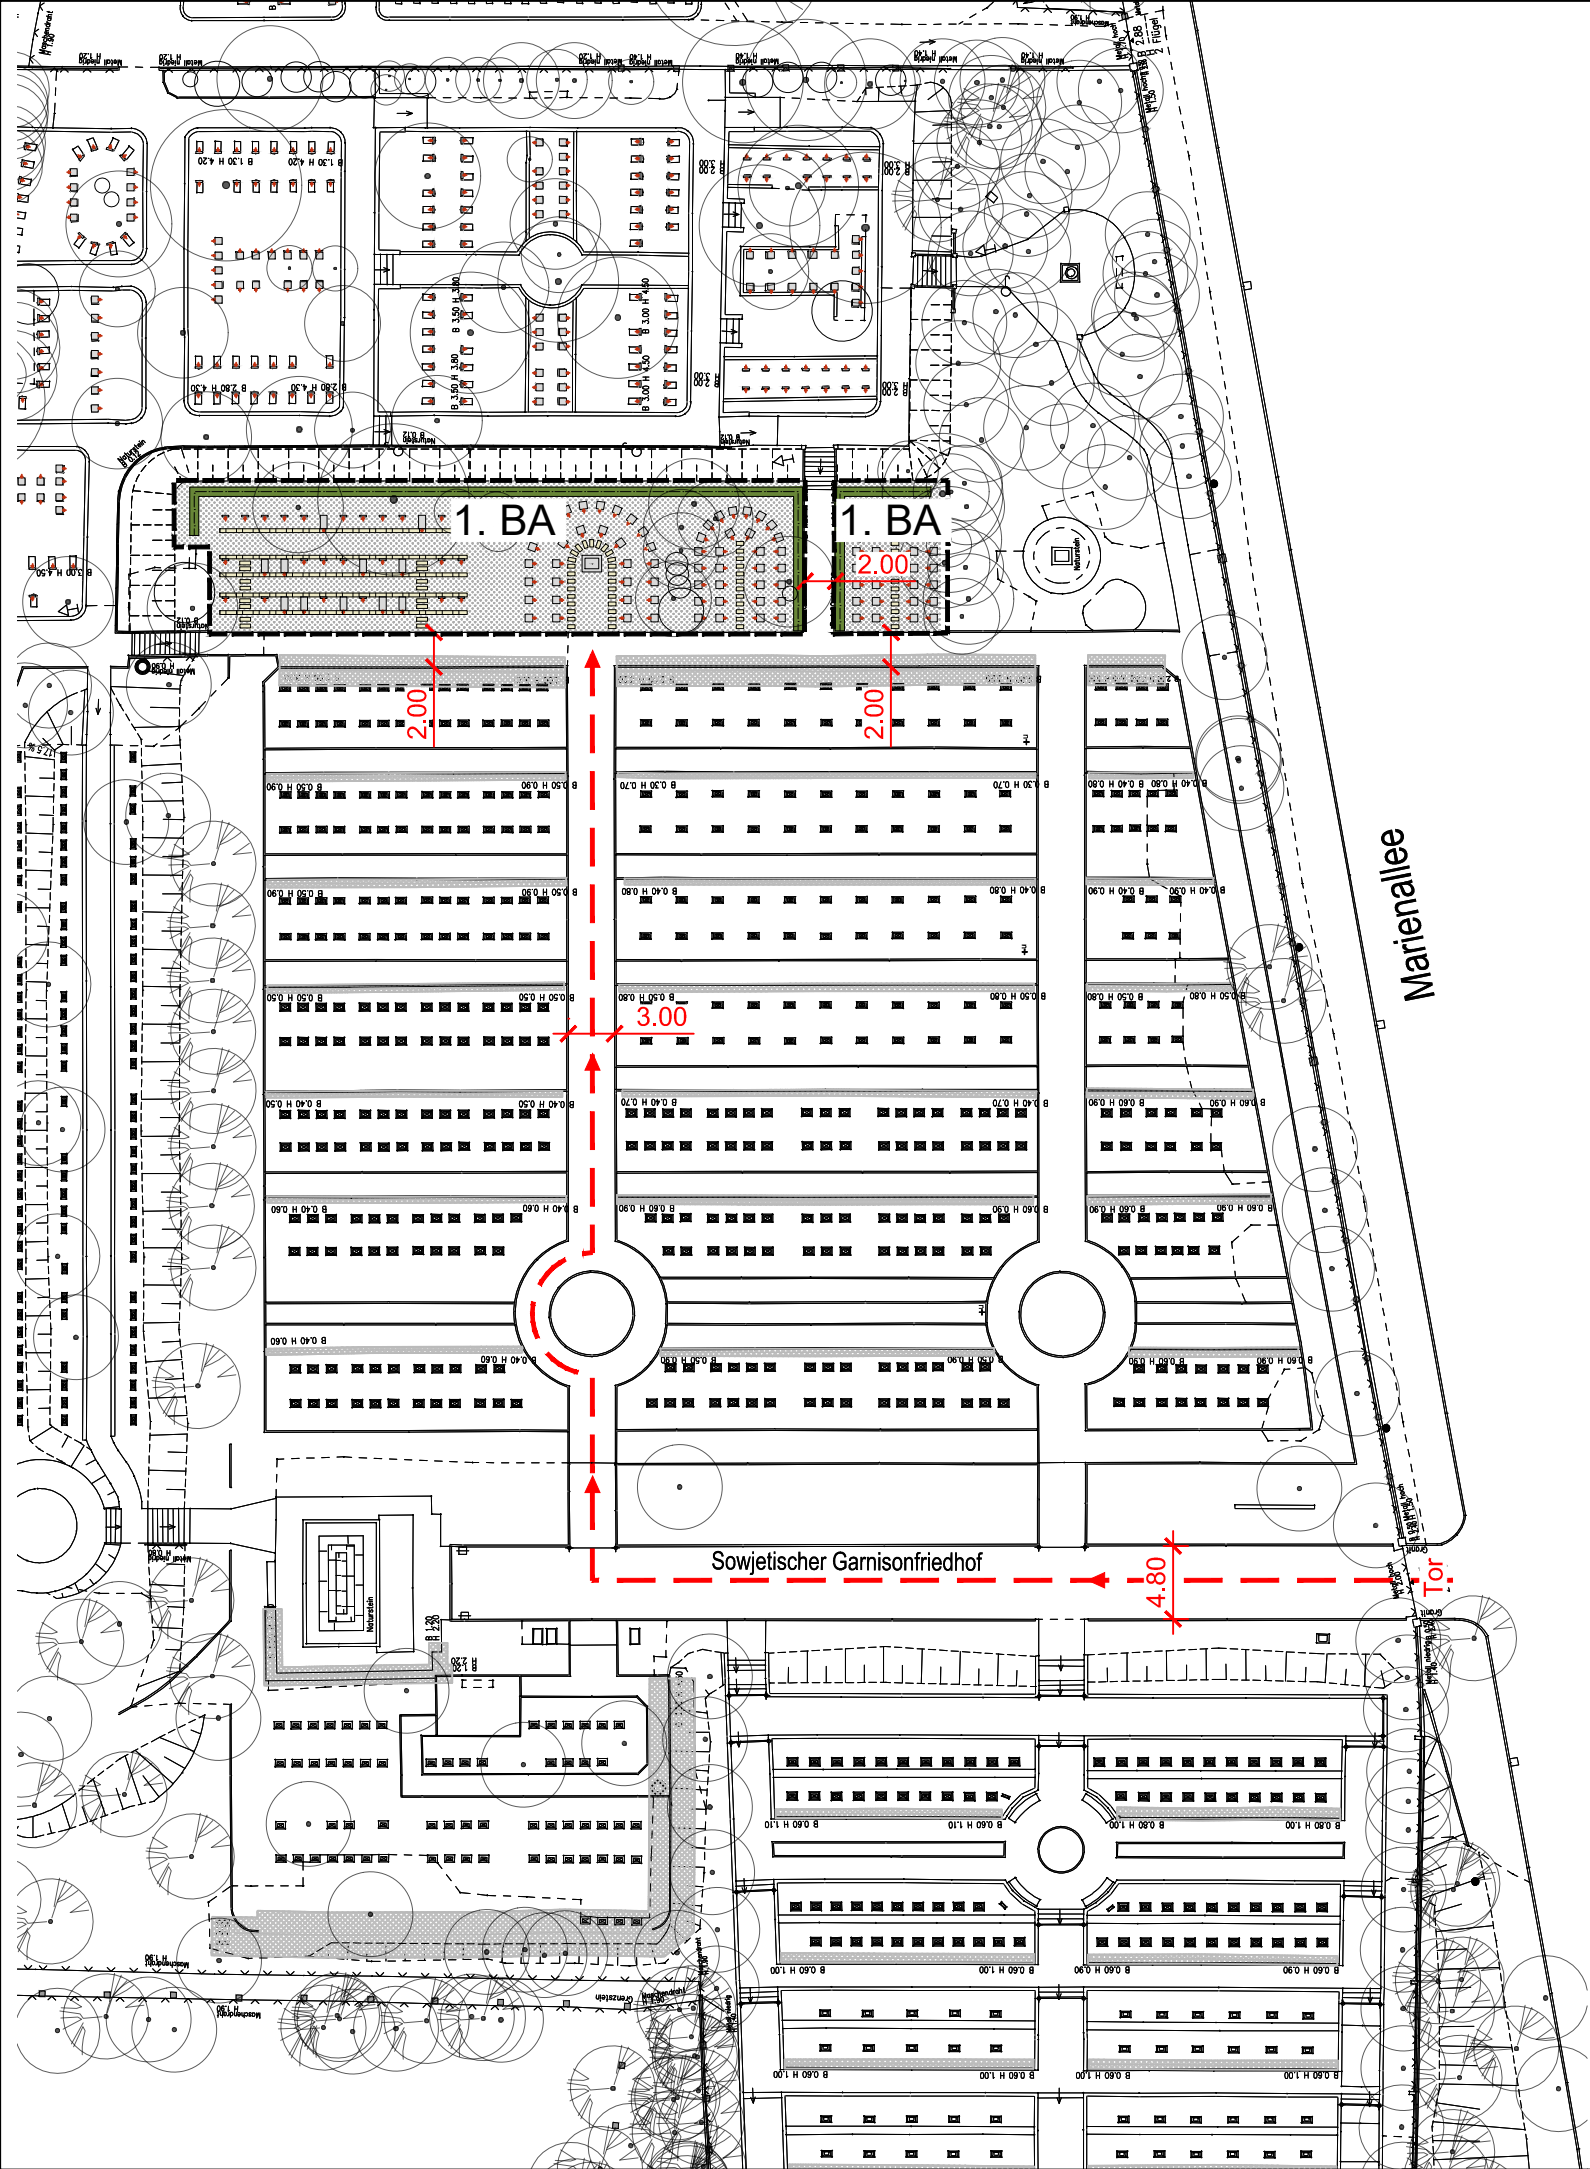

ERLÄUTERUNGEN

TECHNISCHE ANGABEN

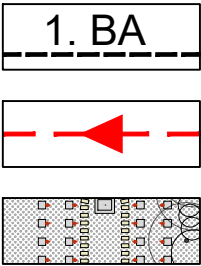

BAUABSCHNITTSGRENZE 1. BA

ZUFAHRT
mit max 3,5 t Gesamtgewicht befahrbar
Achtung: längere Rückwärtsfahrten sind einzuplanen. Wege sind unbefestigt.

GRABFELD

Der Friedhof ist frei zugänglich und geöffnet.

INDEX	DATUM	GEZEICHNET	ÄNDERUNGEN / BEMERKUNGEN		
KRETZSCHMAR FREIE LANDSCHAFTSARCHITEKTEN GOPPELNER STR. 40 01219 DRESDEN TEL. 0351 / 43 620 - 0 FAX 0351 / 43 620 - 20 info@kretzschmar-partner.de www.kretzschmar-partner.de				bearbeitet	Datum
				gezeichnet	Zeichen
Botschaft der Russischen Föderation Leiter der Konsularabteilung Herr Konstantin Nefedov Behrenstr. 68, 10117 Berlin				16.02.21	POCHERT
				16.02.21	POCHERT
AUSFÜHRUNGSPLANUNG					
SOWJETISCHER GARNISONFRIEDHOF - SANIERUNG NORDFLÜGEL - 1. BA					
Übersichtslageplan					