



Bautzner Straße bis Stolpener Straße

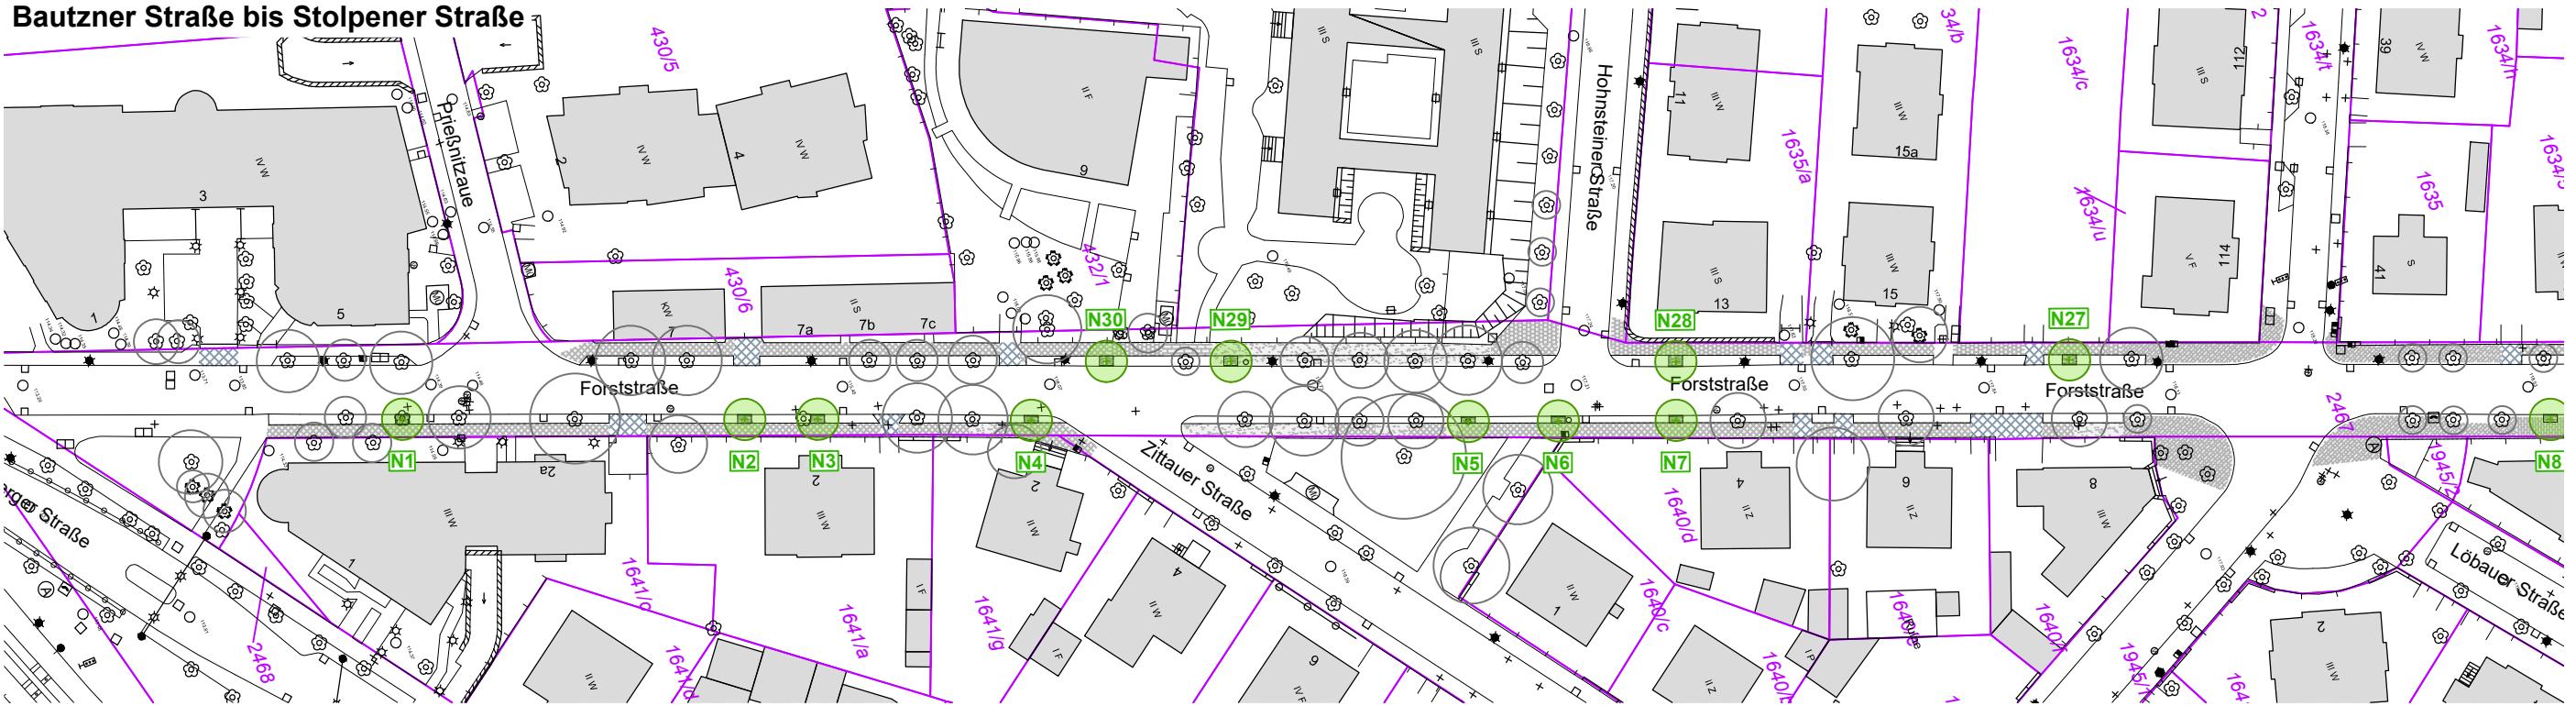

Stolpener Straße bis Jägerstraße

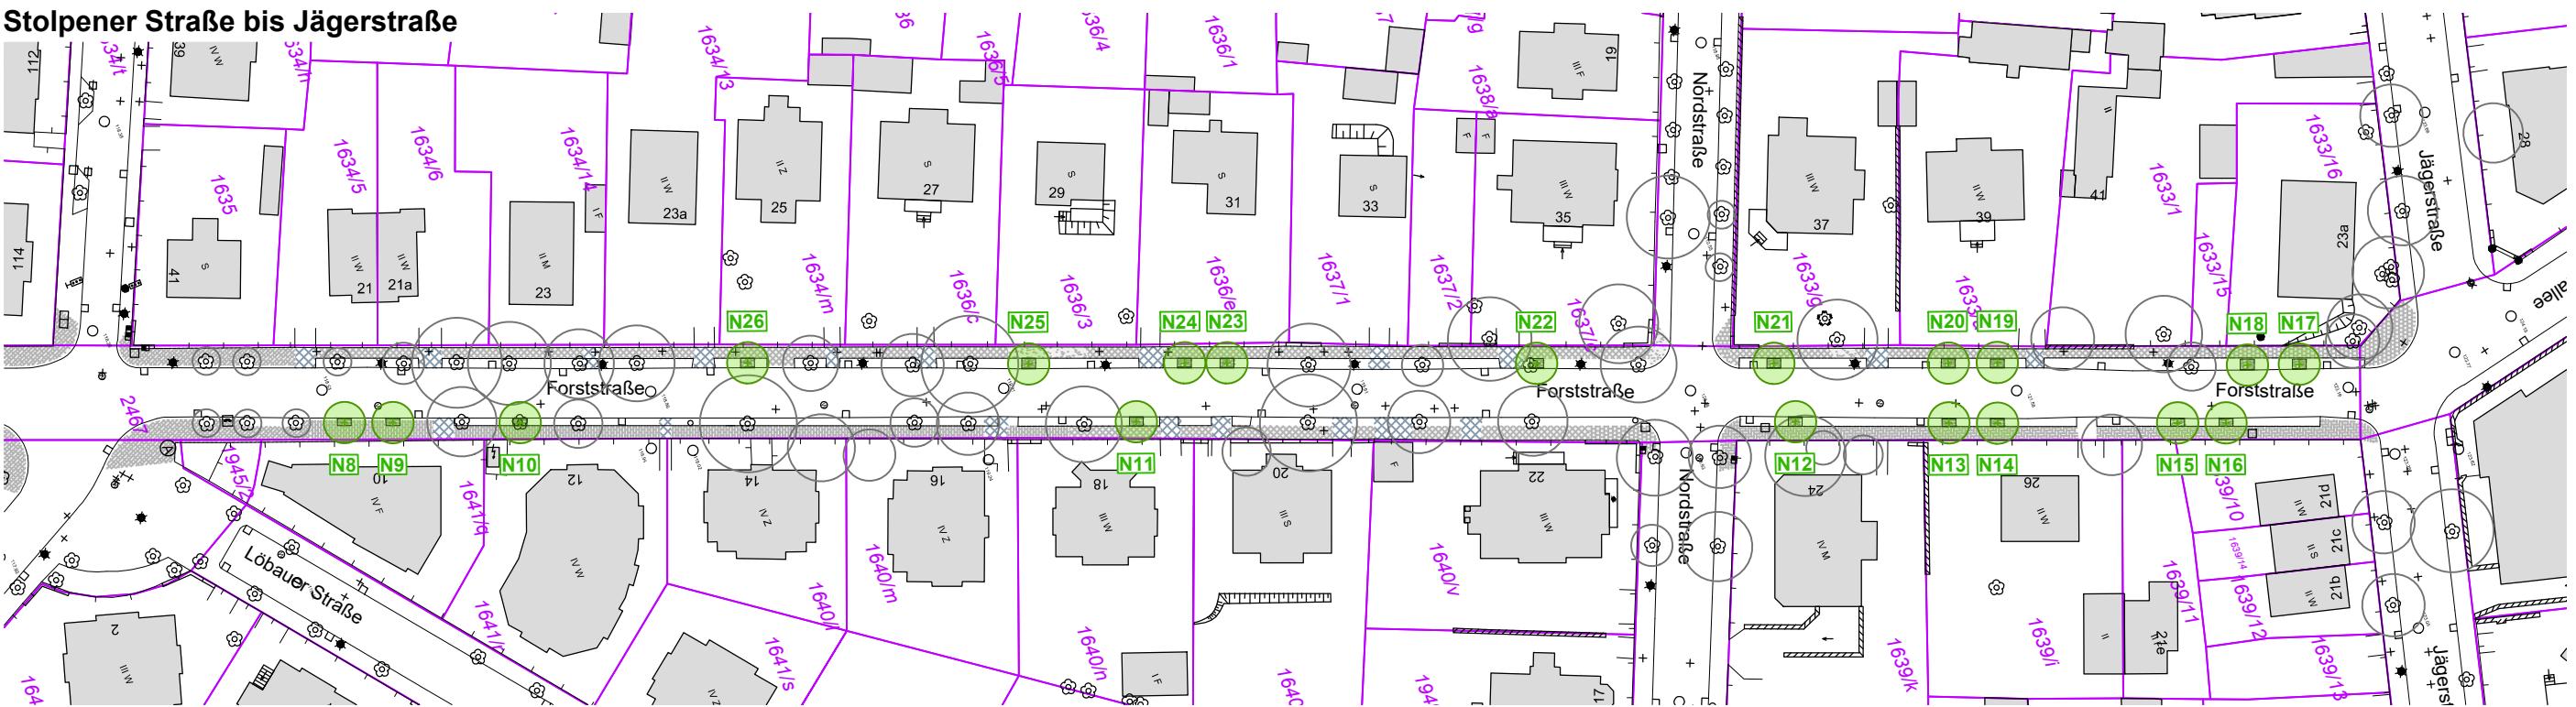

NEUPFLANZUNG geplant (30 Stück)

Tilia cordata 'Greenspire' - Winter-Linde

Höhe: 15(-18) m; Breite 6(-12) m

Bäume-Bestand

Ti - Tilia cordata und Ae - Aesculus hippocastanum

BV Straßenbaumpflanzung Forststraße

von Bautzner Straße bis Jägerstraße

Übersichtsplan A3_M 1:1000



Landeshauptstadt Dresden

Geschäftsbereich Umwelt und Kommunalwirtschaft

Amt für Stadtgrün und Abfallwirtschaft

KRETZSCHMAR
& PARTNER
FREIE LANDSCHAFTSARCHITEKTEN