

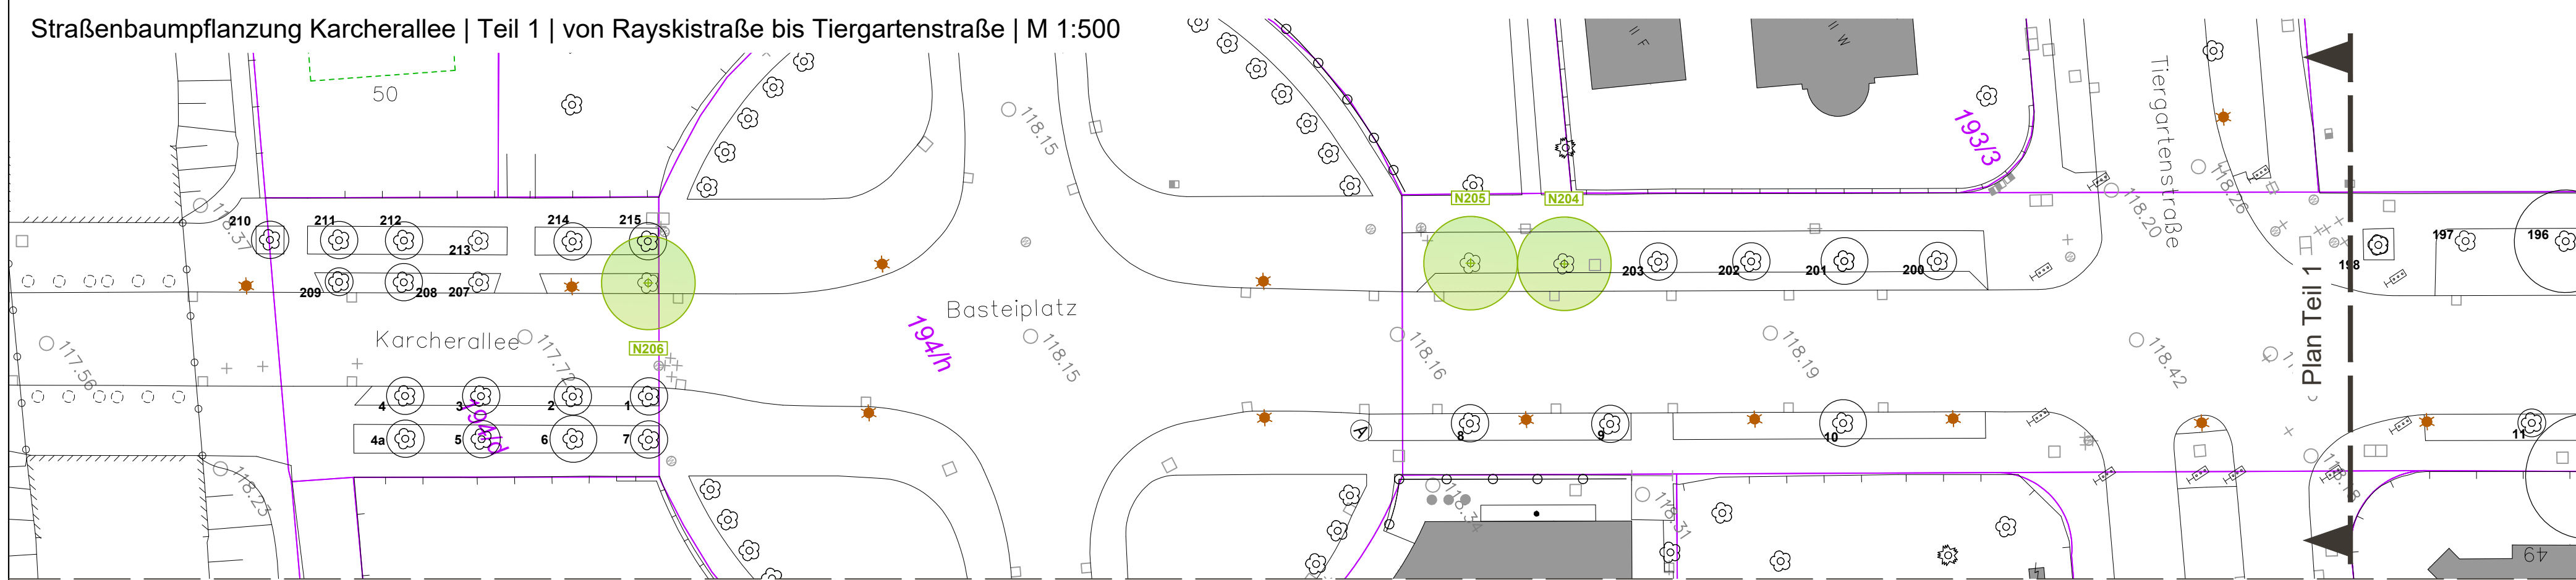
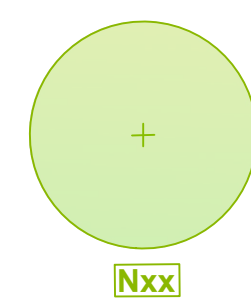


Flurstücksgrenzen

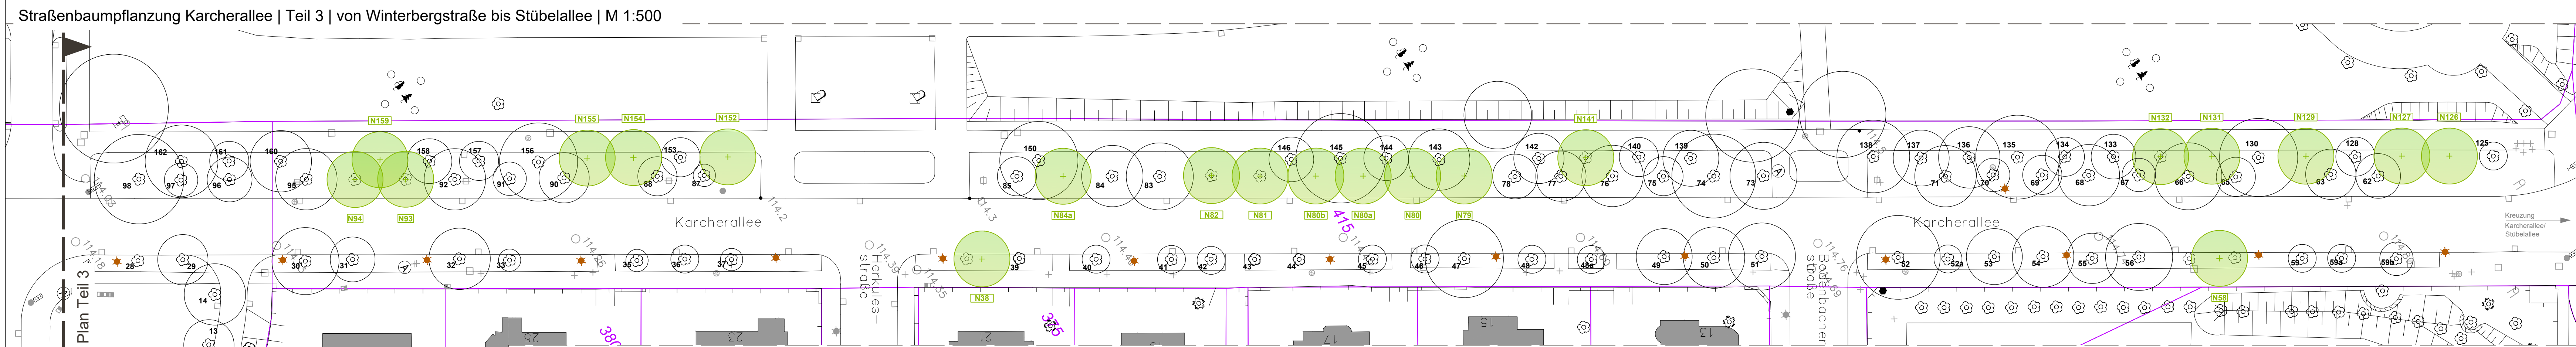

Pflanzung gem. Merkblatt Straßenbaumpflanzungen der LH DD

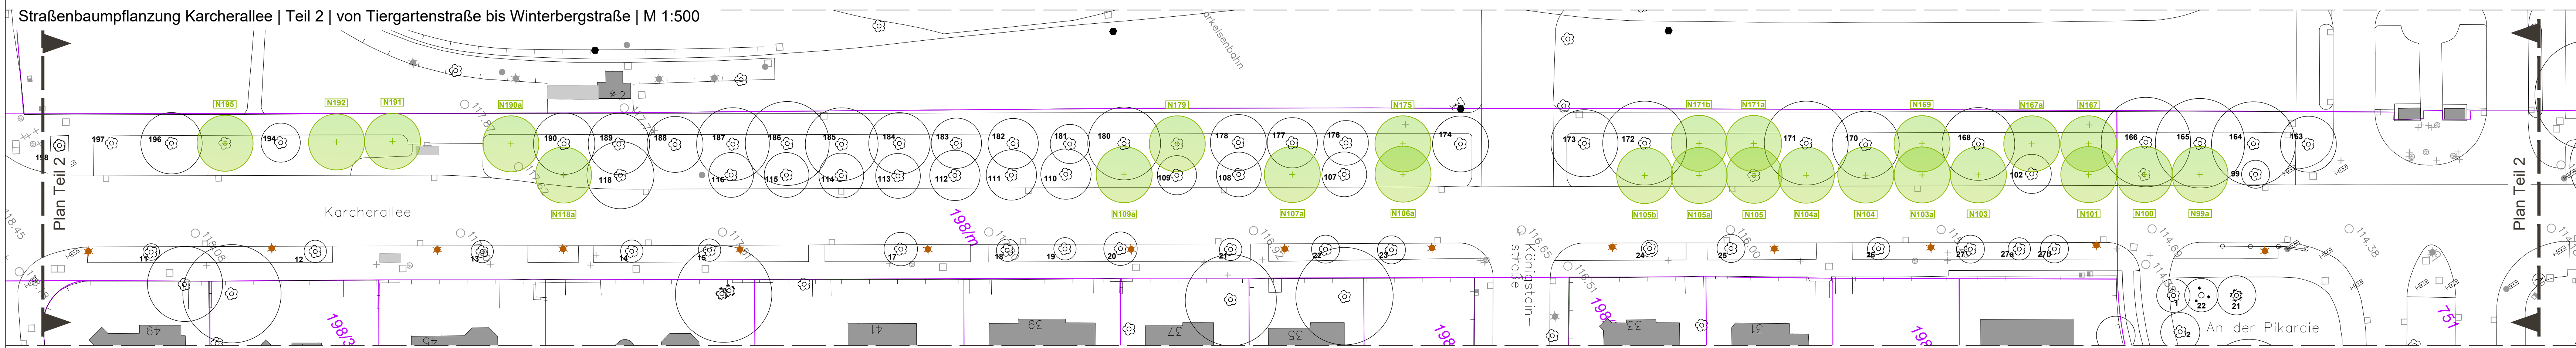

Lichtdurchlässigkeit:	1
Höhe nach 15	5
Standjahren in m:	

Wuchsform


Rinde:	kupfer- bis olivbraun
Herbstfärbung:	gelb bis leuchtend gelb
Besondere Eigenschaften:	-

Attraktion

Standort


Sorten

1	2	3	4	5
Greenspire				
1	2	3	4	5
Alle anderen				

Eignung und
Bemerkungen

GALK-
Straßenbaumliste

Arbeitsstand: 04.02.2019

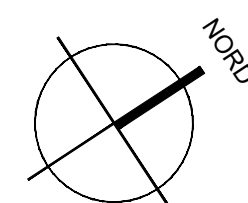

ALLE MASSKADENZÄHNEN IN WEISS																	
INDEX	DATUM	GEZEICHNET	ÄNDERUNGEN / BEMERKUNGEN														
 KRETZSCHMAR & PARTNER FREIE LANDSCHAFTSARCHITEKTEN GOPPELNER STR. 40 01219 DRESDEN TEL. 0351 / 43 620 - 0 FAX 0351 / 43 620 - 20 info@kretzschmar-partner.de www.kretzschmar-partner.de		<table><tr><td></td><td>Datum</td><td>Zeichen</td></tr><tr><td>bearbeitet</td><td>04.04.2022</td><td>SK</td></tr><tr><td>gezeichnet</td><td>31.03.2022</td><td>SK</td></tr><tr><td></td><td></td><td></td></tr></table>		Datum	Zeichen	bearbeitet	04.04.2022	SK	gezeichnet	31.03.2022	SK						
	Datum	Zeichen															
bearbeitet	04.04.2022	SK															
gezeichnet	31.03.2022	SK															
 Dresden. Die 24 Uhr Stadt Landeshauptstadt Dresden Geschäftsbereich Umwelt und Kommunalwirtschaft Amt für Stadtgrün und Abfallwirtschaft		Objektnr.: 5479/42 Blattrn.: 1 Maßstab: 1:500															
Straßenbaumpflanzung Karcherallee zw. Rayskistraße und Stübelallee		<table><tr><td></td><td>Datum</td><td>Zeichen</td></tr><tr><td>bearbeitet</td><td>04.04.2022</td><td>SK</td></tr><tr><td>gezeichnet</td><td>31.03.2022</td><td>SK</td></tr><tr><td>gesehen</td><td></td><td></td></tr><tr><td></td><td></td><td></td></tr></table>		Datum	Zeichen	bearbeitet	04.04.2022	SK	gezeichnet	31.03.2022	SK	gesehen					
	Datum	Zeichen															
bearbeitet	04.04.2022	SK															
gezeichnet	31.03.2022	SK															
gesehen																	
Entwurfsplan		Zur Bauausführung freigegeben: Datum:															
Entwurfsplanung		Abt.-Ltr.: Amtsleiter:															