Straßenbaumpflanzung Augsburger Straße zwischen Spenerstraße und Barbarossaplatz | M 1:1000
5 Baumpflanzungen - Acer x freemanii

Straßenbaumpflanzung Augsburger Straße zwischen Bergmannstraße und Ermelstraße | M 1:1000
27 Baumpflanzungen - Tilia cordata 'Roelvo'

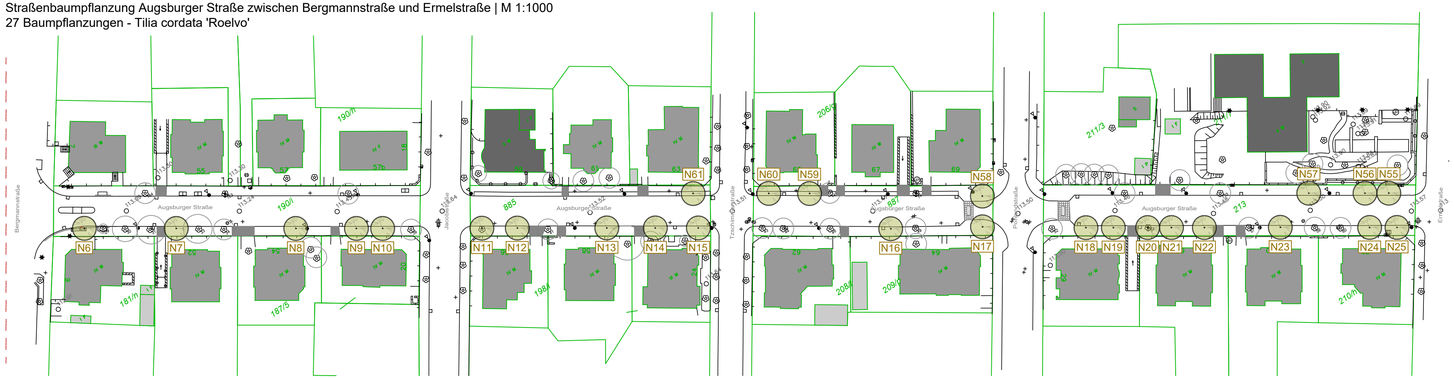

Straßenbaumpflanzung Augsburger Straße zwischen Ermelstraße und Altenberger Straße | M 1:1000
29 Baumpflanzungen - Tilia cordata 'Roelvo'

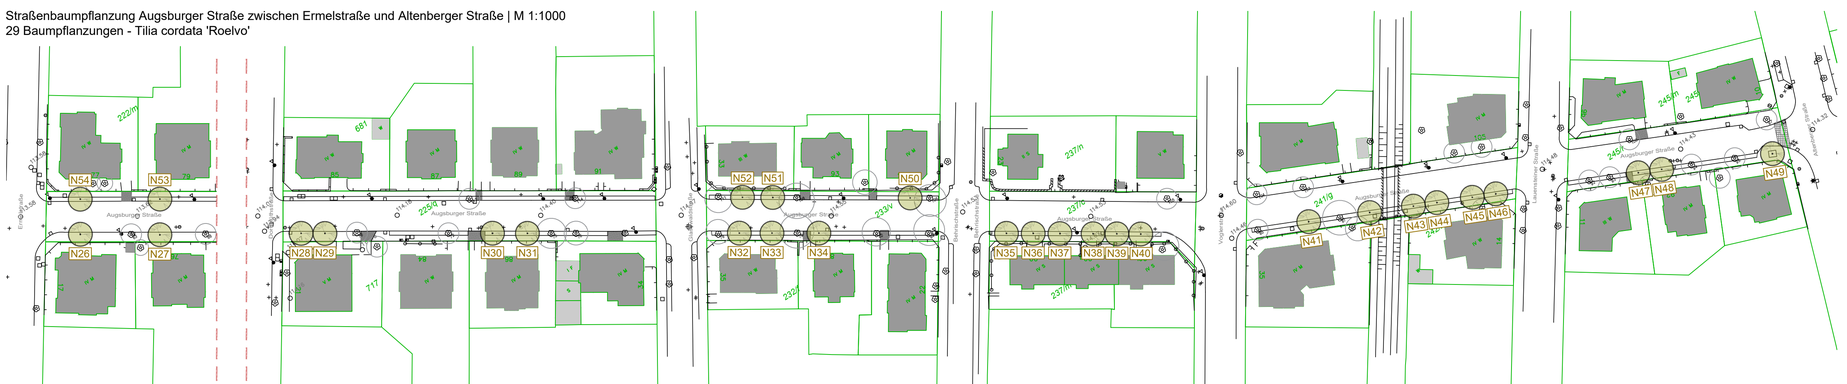

LEGENDE

Bestand
Tilia, Crataegus

Neupflanzung
61 Stück geplant:
Acer x freemanii
'Autumn Blaze' (5 Stk.)
Tilia cordata
'Roelvo' (56 Stk.)

> Baumgrube ca. 7qm
1,5m tief

Einfahrten
Gebäude
Flurstücksgrenzen

KRETZSCHMAR & PARTNER
FREIE LANDSCHAFTSARCHITEKTEN
GOPPELNER STR. 40
01219 DRESDEN
TEL. 0351 / 43 620 - 0
FAX 0351 / 43 620 - 20
info@kretzschmar-partner.de
www.kretzschmar-partner.de

	Datum	Zeichen
bearbeitet	04.11.2025	SK
gezeichnet	30.06.2025	SK

Dresden.

Landeshauptstadt Dresden
Geschäftsbereich
Umwelt und Klima, Recht und Ordnung
Amt für Stadtgrün und Abfallwirtschaft

Objektnr.:	5116/42
Blattnr.:	1
Maßstab:	1:1000
Format:	850X297

	Datum	Zeichen
bearbeitet		
gezeichnet		
gesehen		

Übersichtsplan

Straßenbaumpflanzung Augsburger Straße
zwischen Spenerstraße & Altenberger Straße

Zur Bauausführung freigegeben:

Datum:

Entwurfsplanung

Abt.-Ltr.: .....

Amtsleiter: .....