


Kletterturm aus Robinienholz

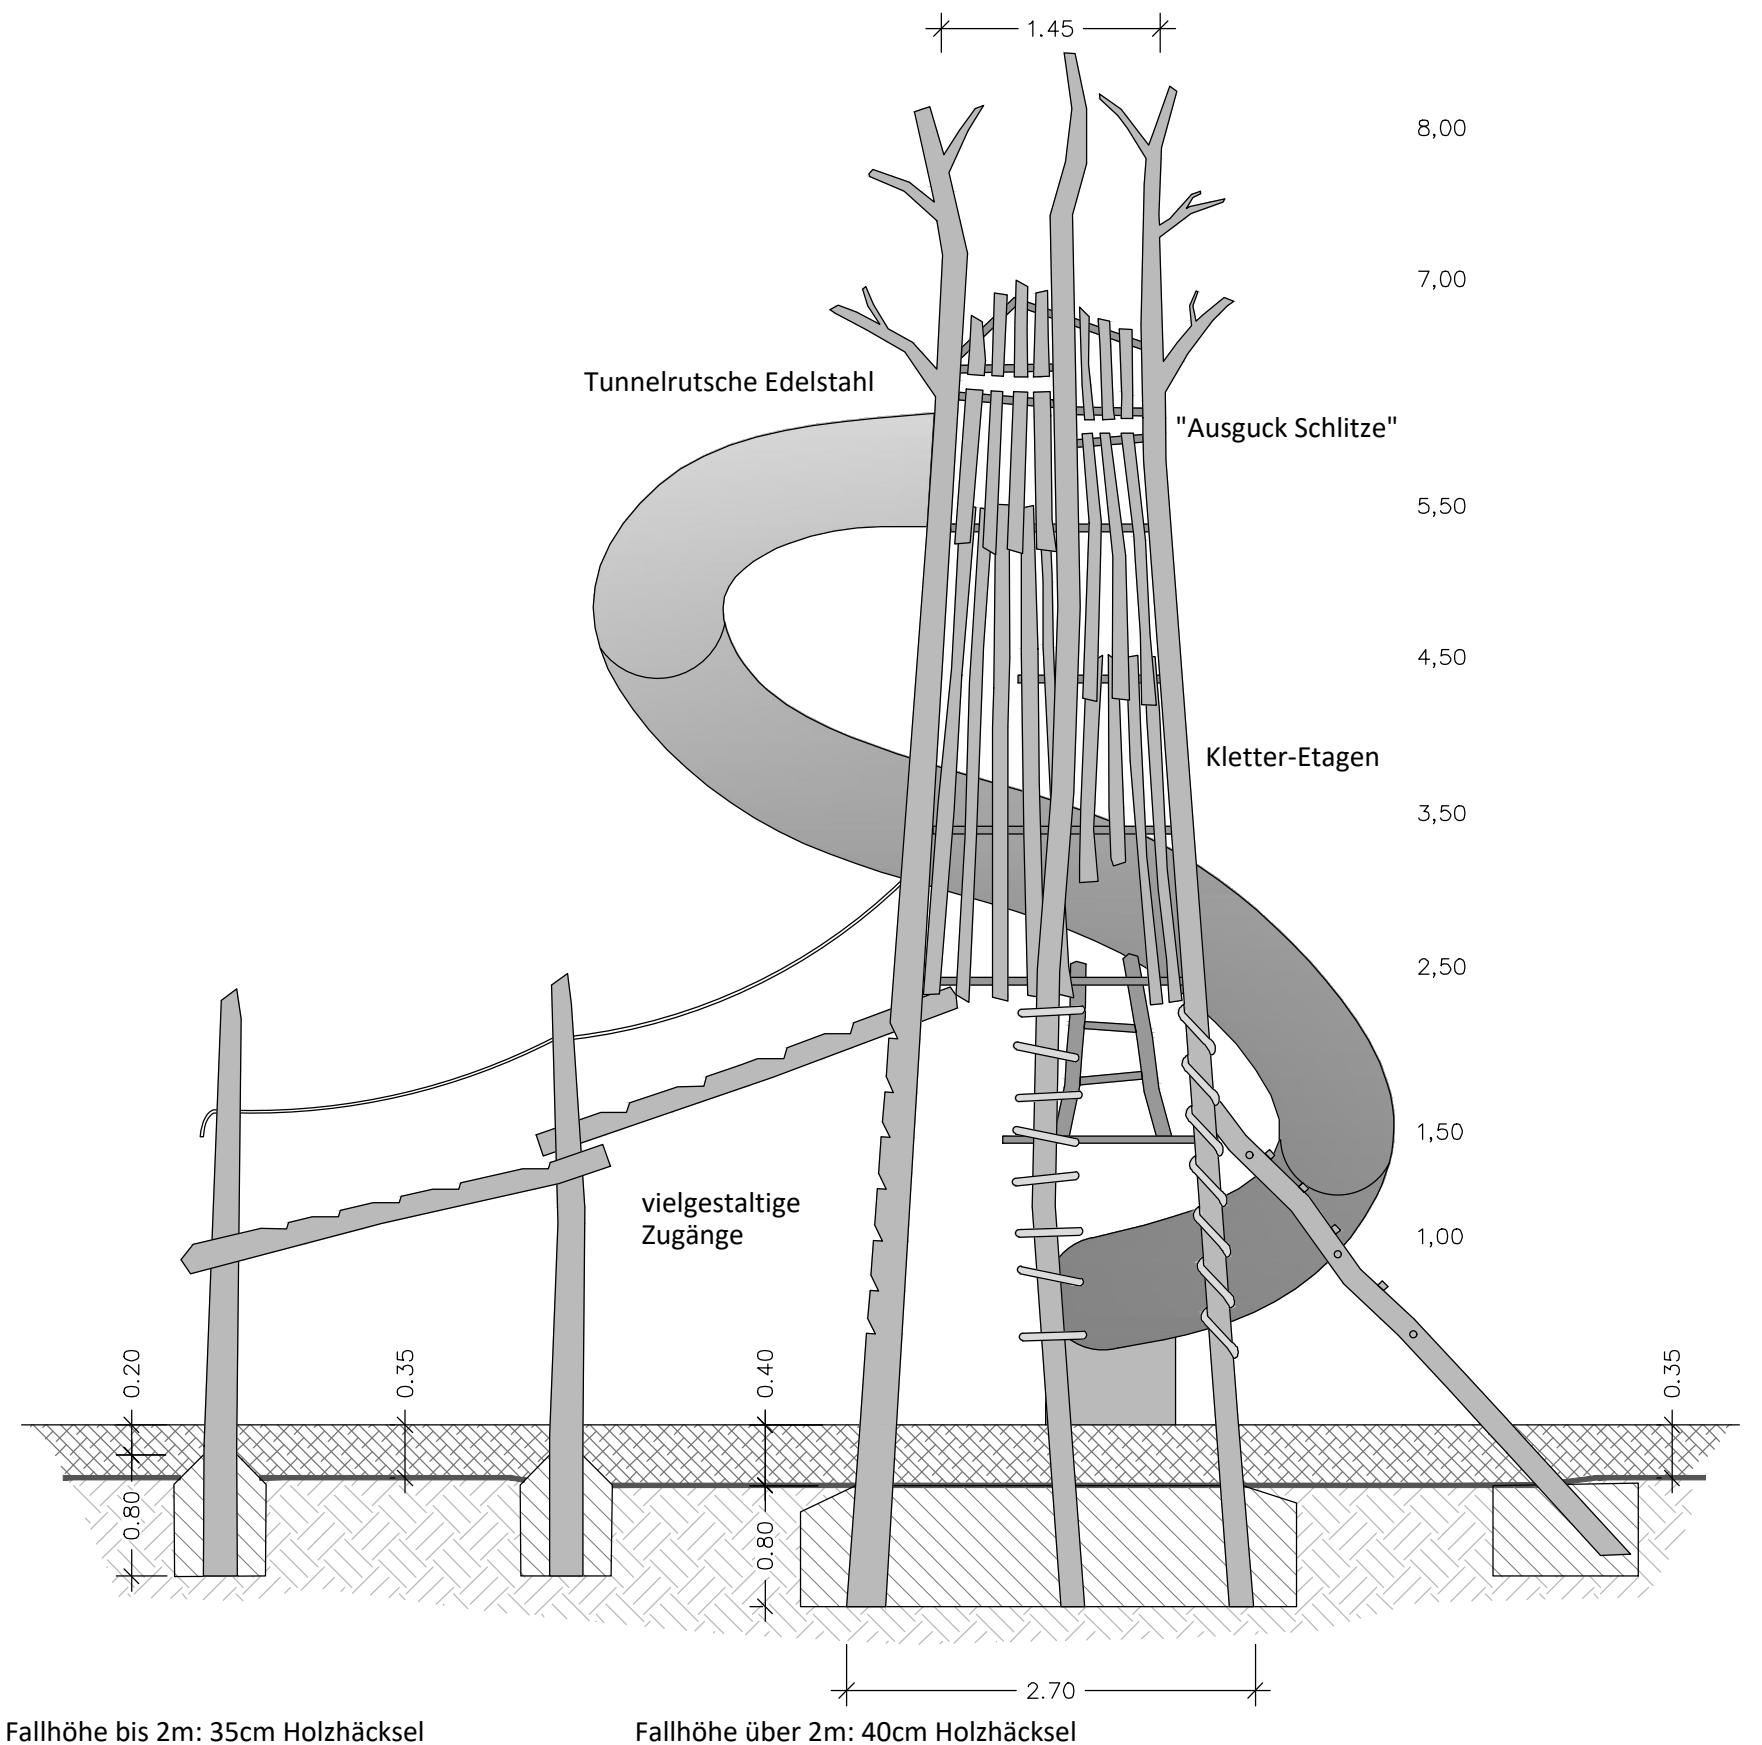

Fallhöhe bis 2m: 35cm Holzhäcksel

Fallhöhe über 2m: 40cm Holzhäcksel

Prinzipschnitt Kletterturm mit Rutsche

Hinweis:

Die Darstellung ist ein unverbindlicher Gestaltungsvorschlag. Die endgültige Ausführung wird im Ergebnis eines Ideenwettbewerbs festgelegt. Ebenso wird die statisch erforderliche Dimensionierung von Balkendicken und Fundamenten durch den Hersteller festgelegt.

- 35-40cm Holzhäcksel
- Geovlies
- vorhandener Boden
- Fundamente Beton

Landeshauptstadt Dresden Geschäftsbereich Umwelt und Kommunalwirtschaft Amt für Stadtgrün und Abfallwirtschaft	Objektnr.: 1766/03 Blattnr.: E3 Maßstab: 1:50
	Datum Zeichen 29.01.2021 Mo
Entwurfsplanung	bearbeitet gezeichnet gesehen
Waldspielplatz Passauer Straße	Zur Bauausführung freigegeben: Datum:
Prinzipschnitt Kletterturm	Abt.-Ltr.: Amtsleiter: