



LÖBAUER STRAÙE

(von Stolpener Straße über Nordstraße bis Jägerstraße)


Preußisches Viertel, Radeberger Vorstadt, Bezirk Neustadt

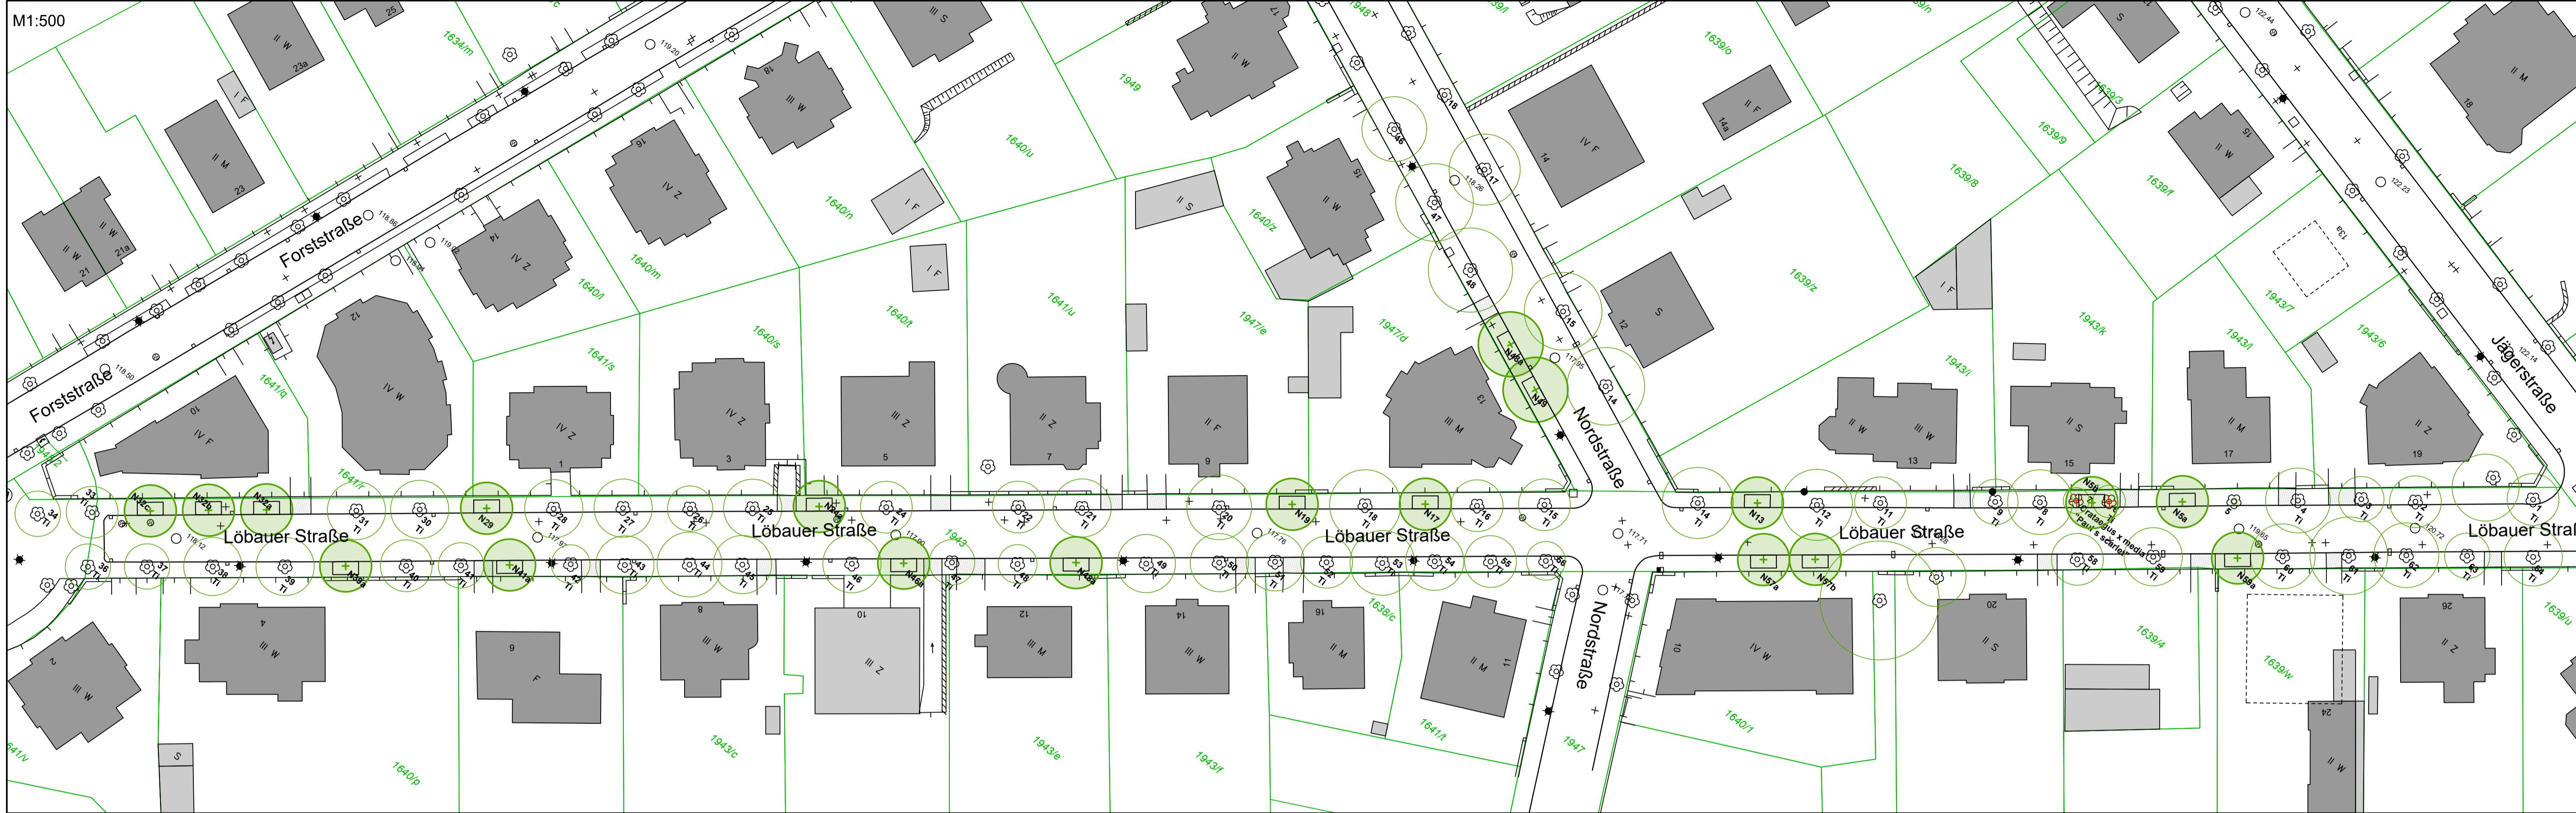

Tilia cordata "Roelvo" - Baumpflanzungen auf Löbauer Straße

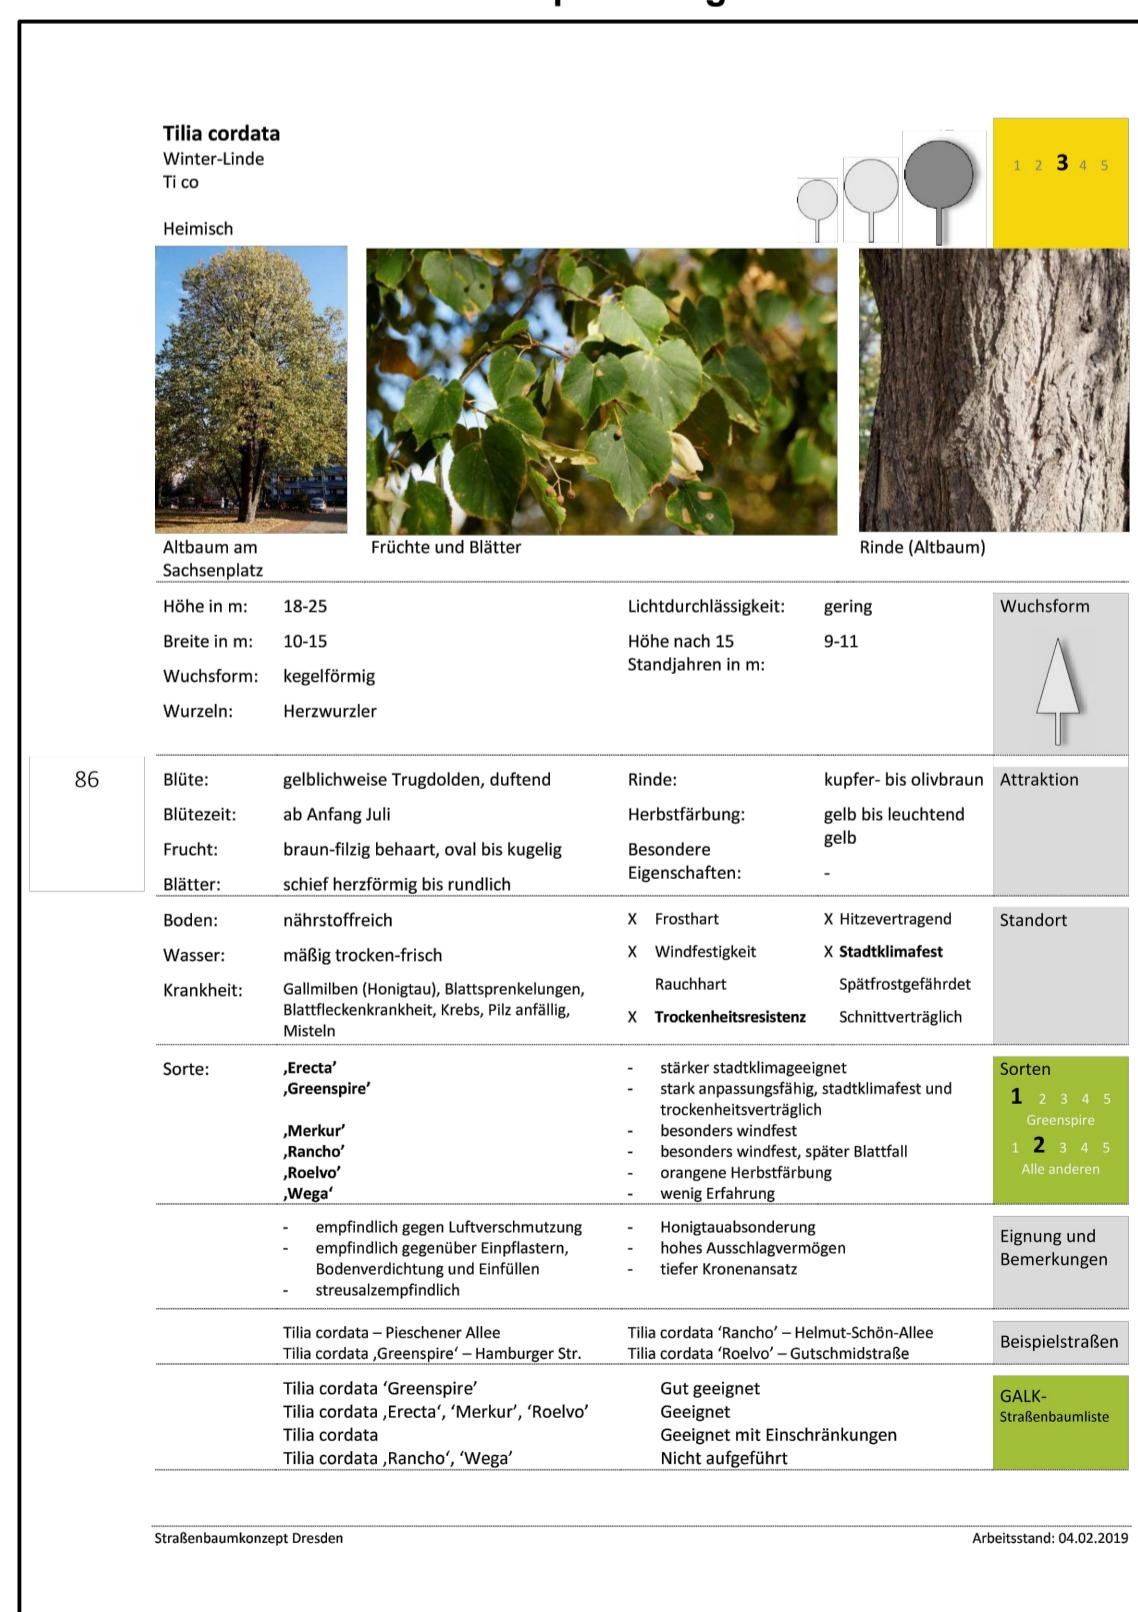


Acer platanoides "Reitenbachii" - Baumpflanzungen auf Nordstraße

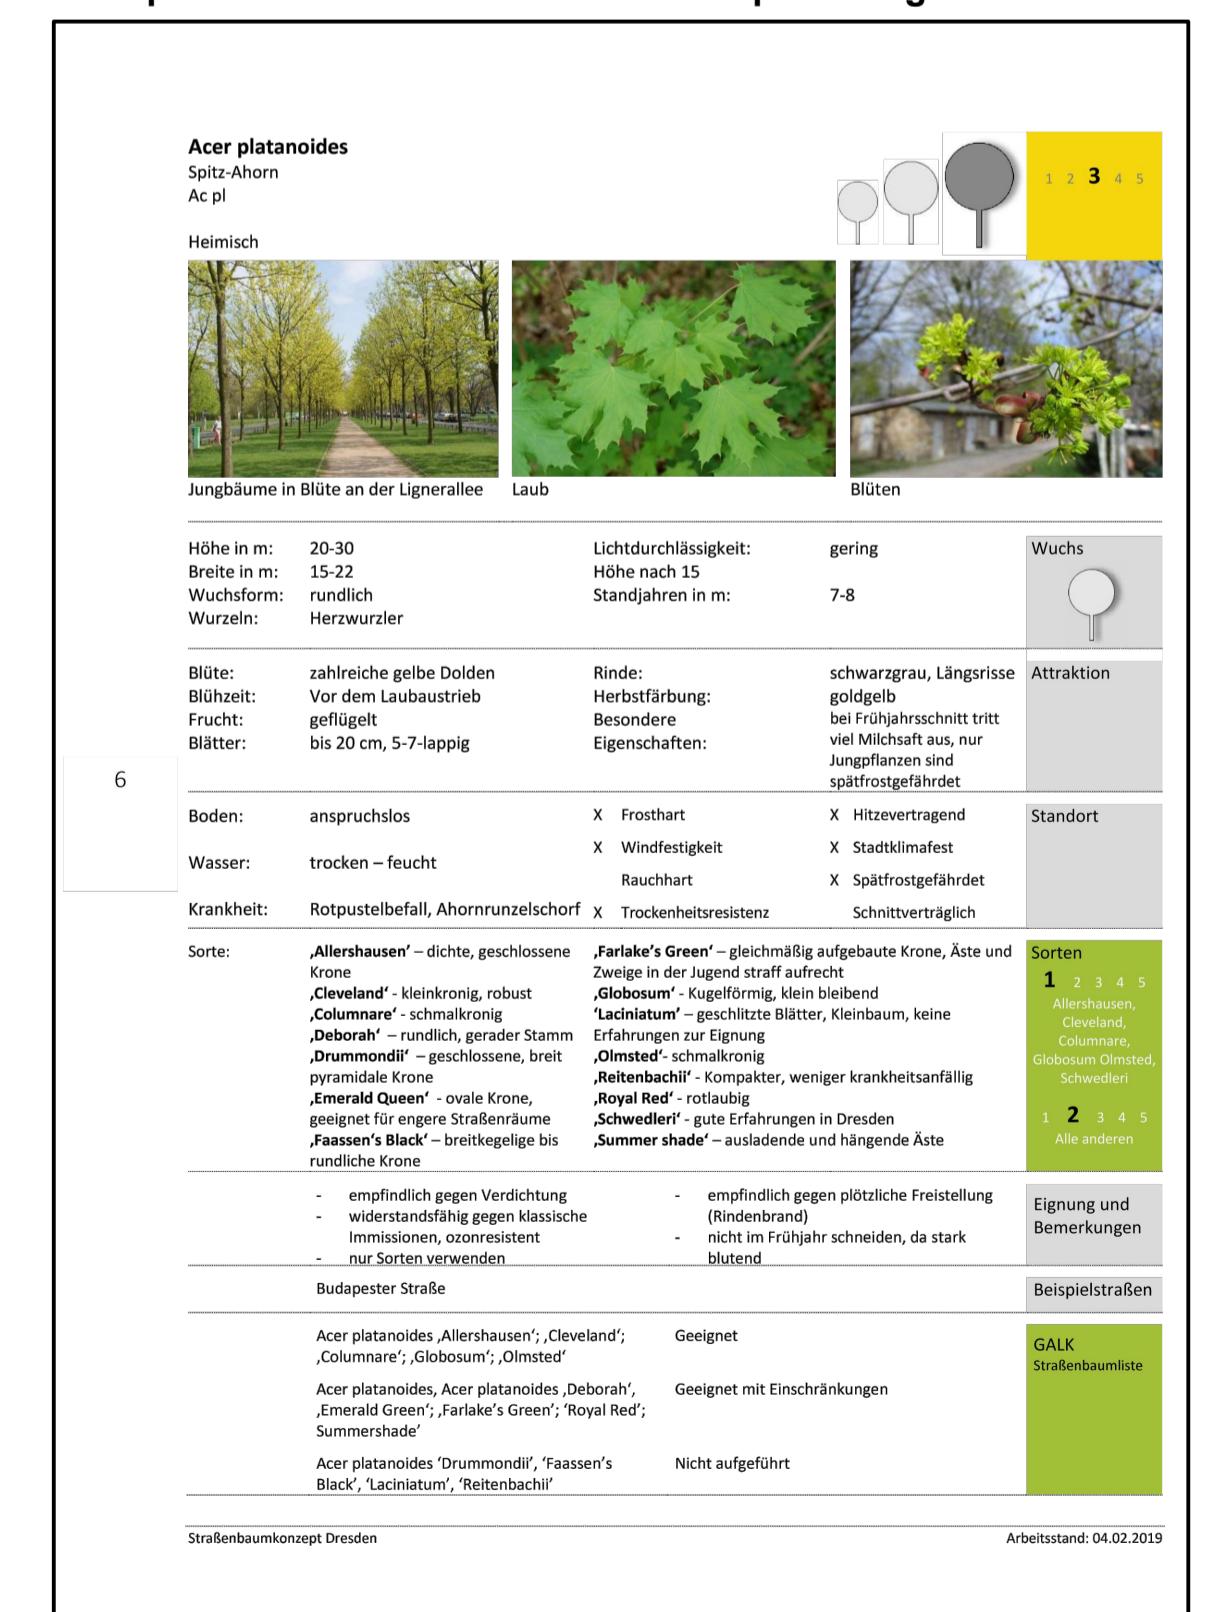

De

Detail
Baumscheiben Löbauer Straße / Nordstraße
Wassergebundener Gehweg

Wass
M 1:2

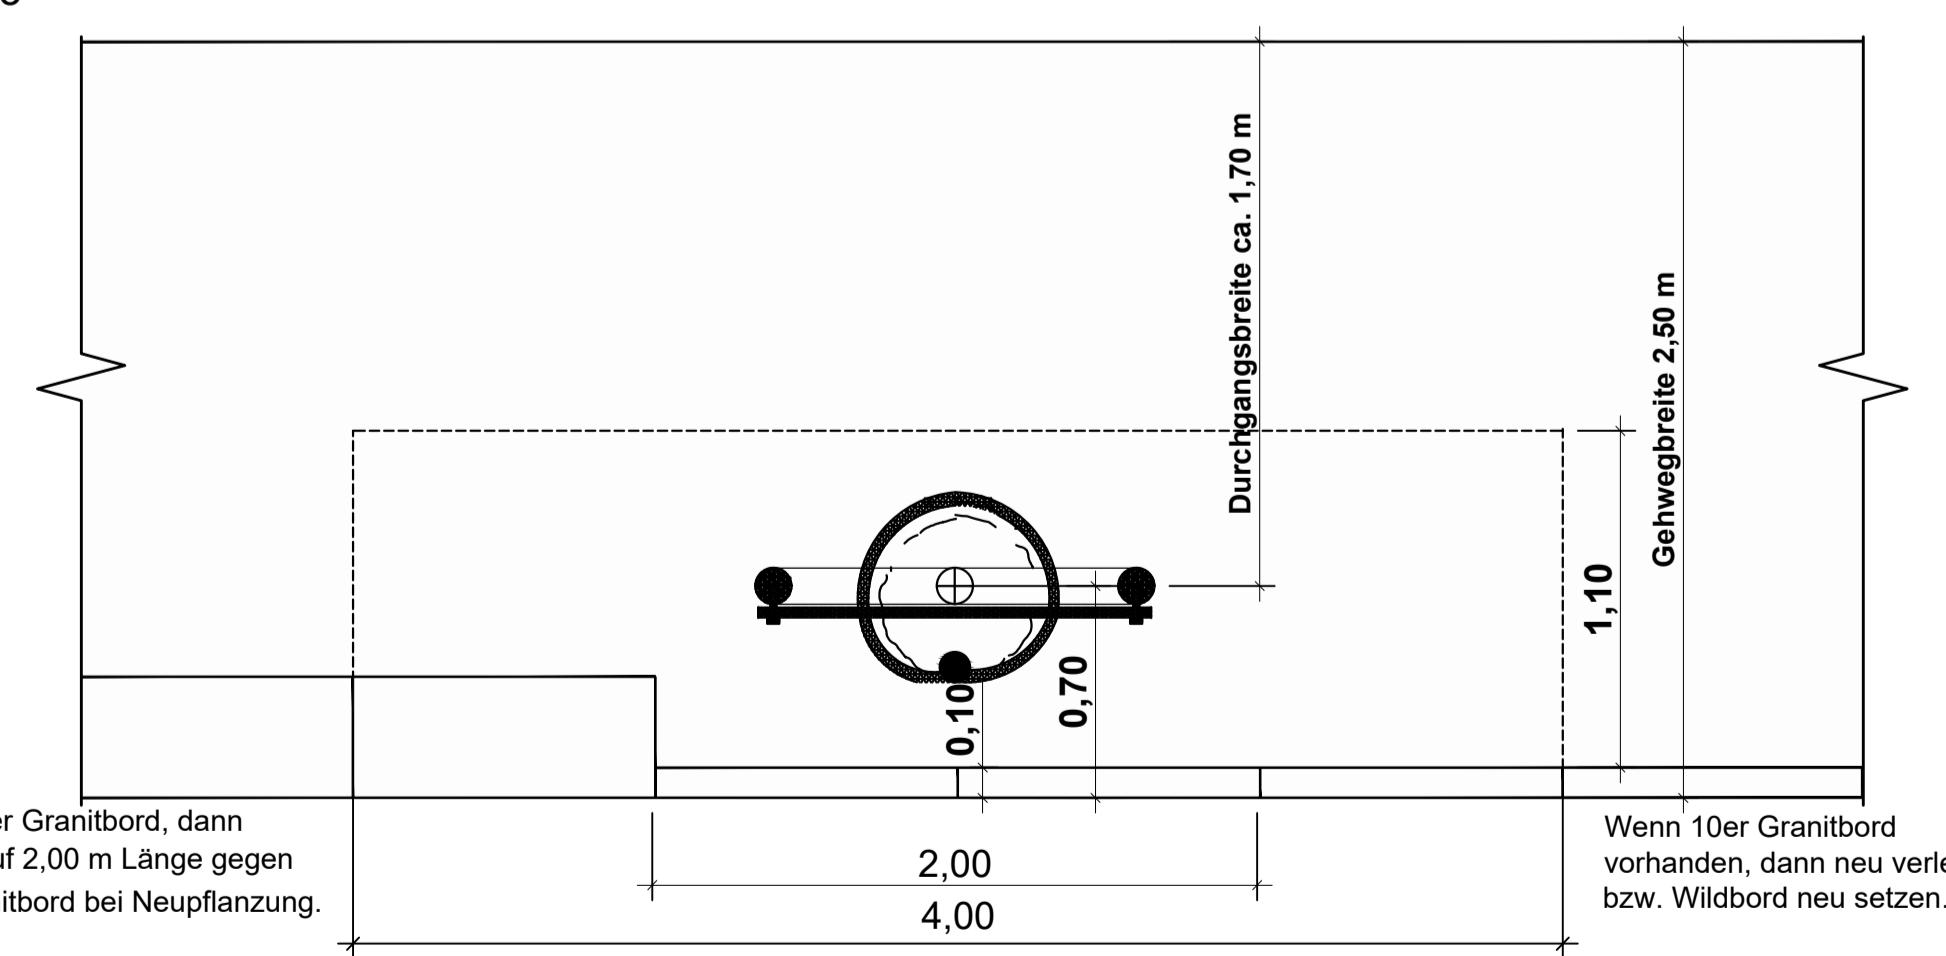

Wenn 40er Granitbord, dann Tausch auf 2,00 m Länge gegen 10er Granitbord bei Neupflanzung.	2,00	Wenn 10er Granitbord vorhanden, dann neu verle- ben bzw. Wildbord neu setzen.
	4,00	

Baumgrube LxBxT: 4.00 x 1.10 x 1.50 m

Baumscheibe verfüllt: 3 cm Deckschicht, grau, 0/8

Baumscheibe verfügt:

- 3 cm Deckenschicht, grau, 0/8
- 7 cm Dynamische Schicht, grau, 0/16
- 20 cm Tragschicht 0/32, verdichtet auf 45 MPa
- 120 cm Baumsubstrat Pflanzgrubenbauweise 2 (FLL geprüft)

LEGENDE

 Bestand Straßenbäume

Fällungen, geplant Nr. 6 und 7 Löbauer Str. (2)

Stück)

Bäume Neupflanzung, geplant

Bestand Straßenbäume:

Bestand Straßenbäume: Tilia species, Crataegus x media "Paul's Scarlet"

Neupflanzungen:
Löbauer Straße
N5a-N59a NEUPFLANZUNG geplant (17 Stück)
mit Tilia cordata "Roelvo" - Winter-Linde 'Roelvo'
Höhe: 10-15m , Breite: 7-10 m, im Plan mit ausgewachsener
Krone dargestellt,
Qualität: Hochstamm, StU 18-20 cm mDB, Astansatz bei mind. 2,2
Pflanzabstand: 0,70 m vom Bord

Nordstraße:

Nordstraße:
N48a und N49 NEUPFLANZUNG geplant (2 Stück)
mit Acer platanoides "Reitenbachii" - Spitzahorn
Höhe: ca. 20 m, Breite: 10-13 m
Qualität: Hochstamm, StU 18-20 cm mDB, Astansatz bei

 Dresden. Dresden	Landeshauptstadt Dresden Geschäftsbereich Umwelt und Kommunalwirtschaft Amt für Stadtgrün und Abfallwirtschaft	Objektnr.: 5581/42 5674/42 Blattnr.: 1 Maßstab: 1:500
Entwurfsplanung	bearbeitet gezeichnet gesehen	Datum Zeichen
–öbauer Straße / Nordstraße	Zur Bauausführung freigegeben: Datum:	
Straßenbaumpflanzungen	Abt.-Ltr.: Amtsleiter:	