

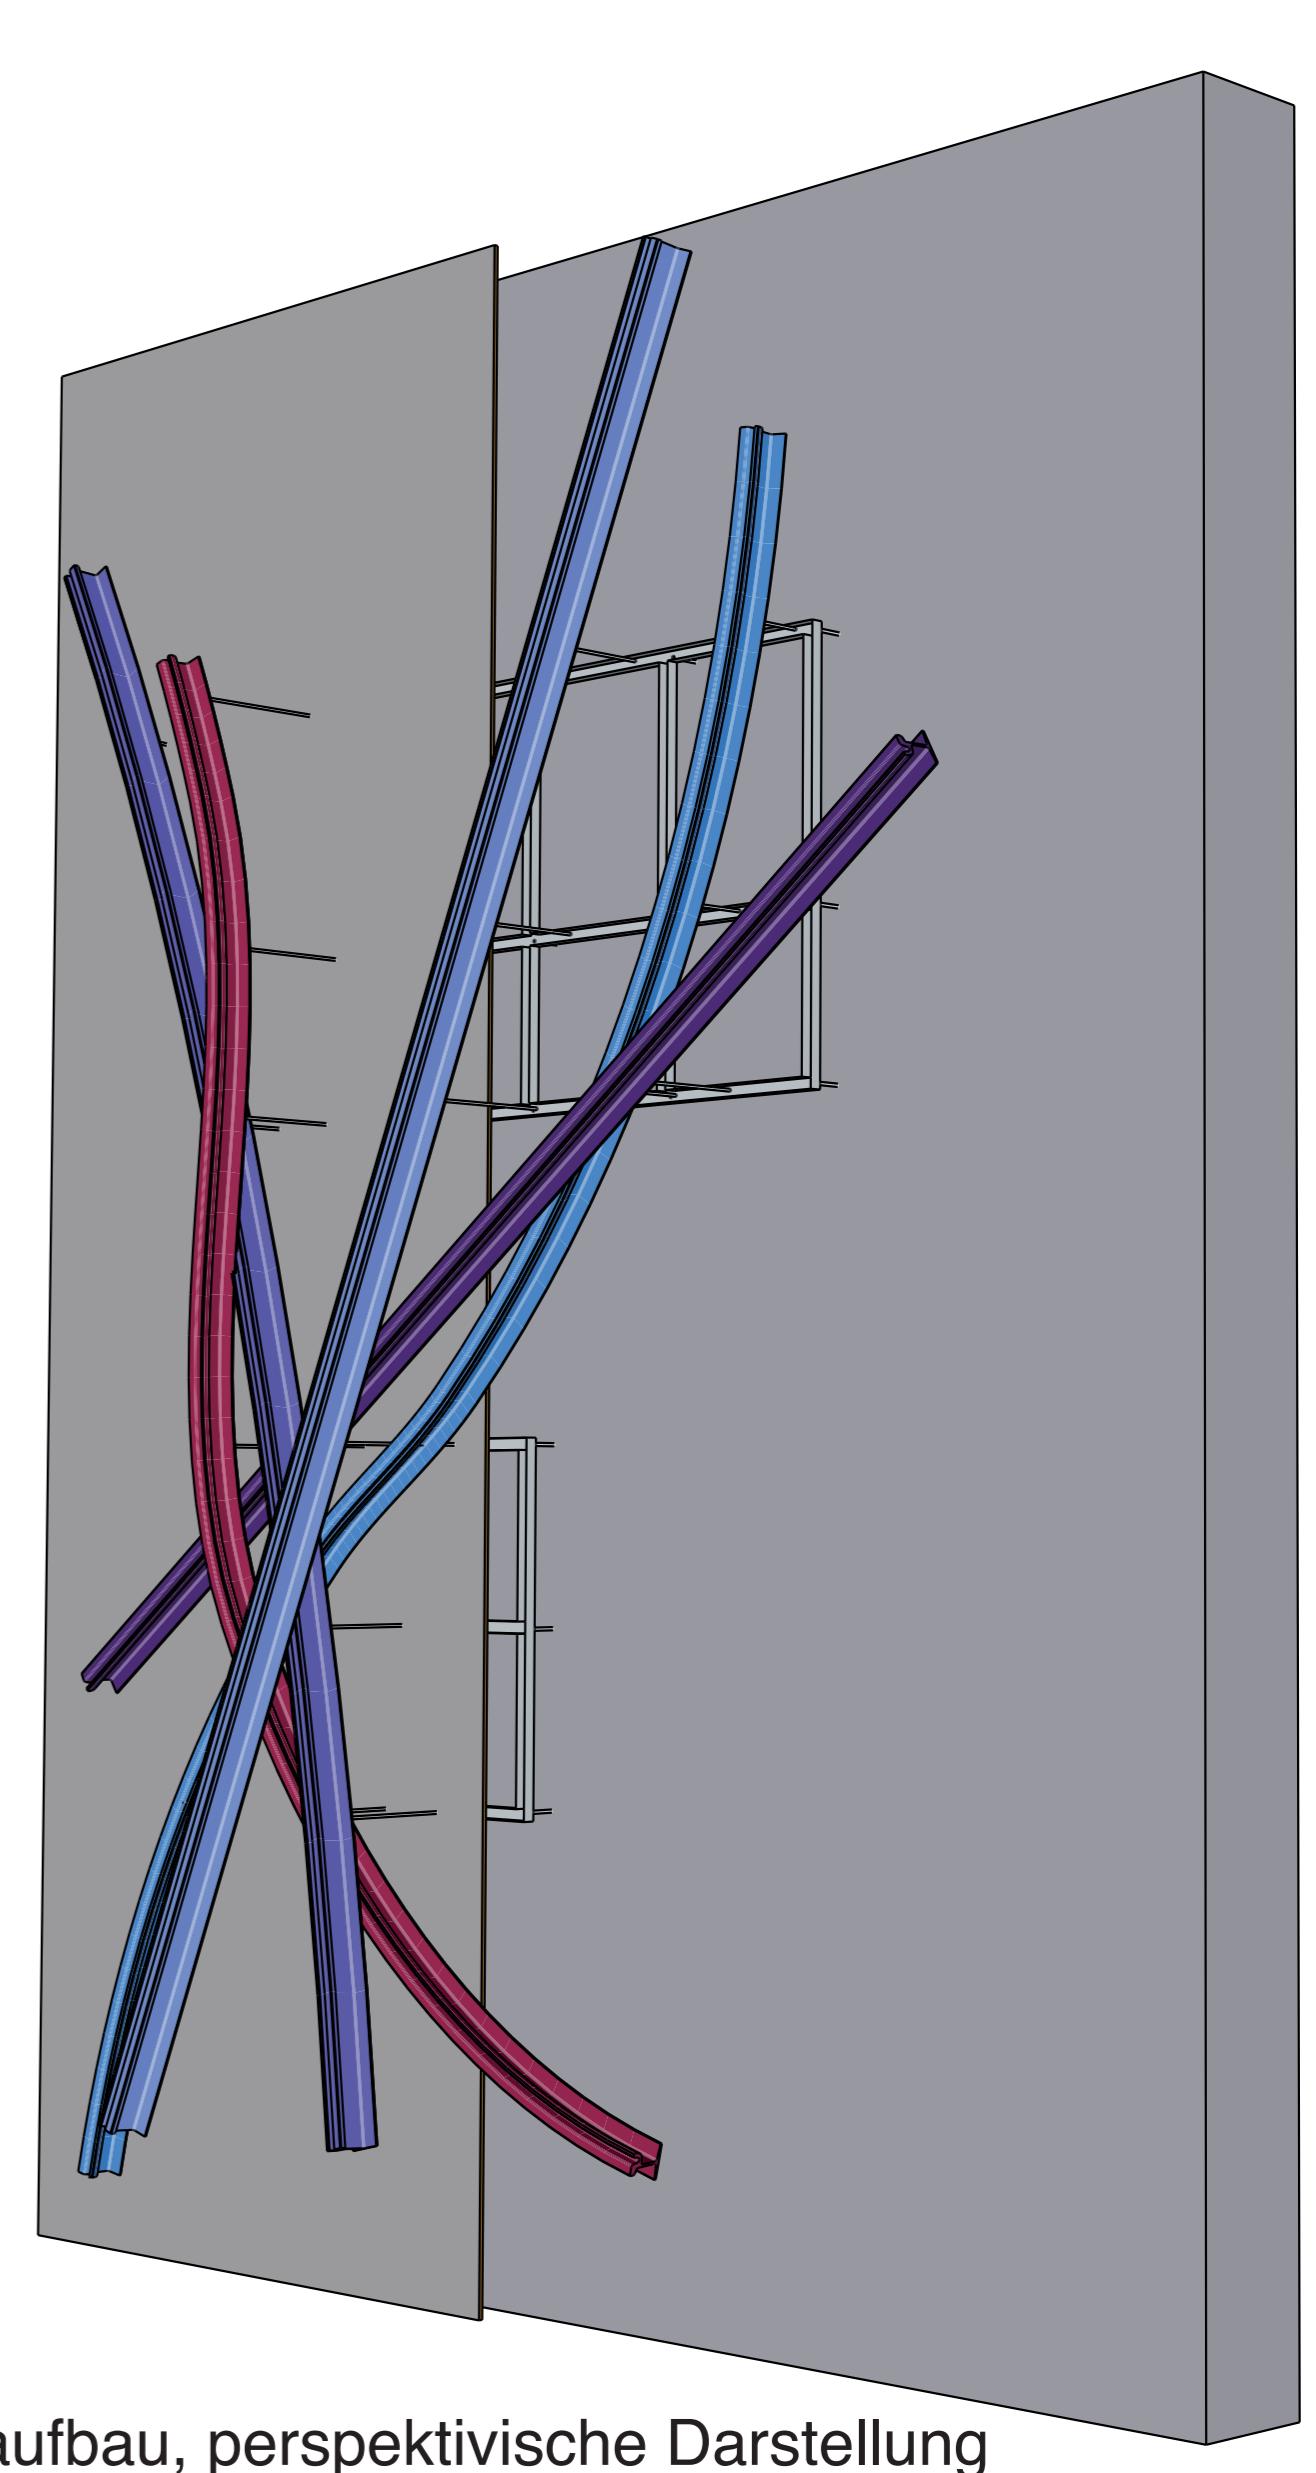


Fassade Wehlener Straße

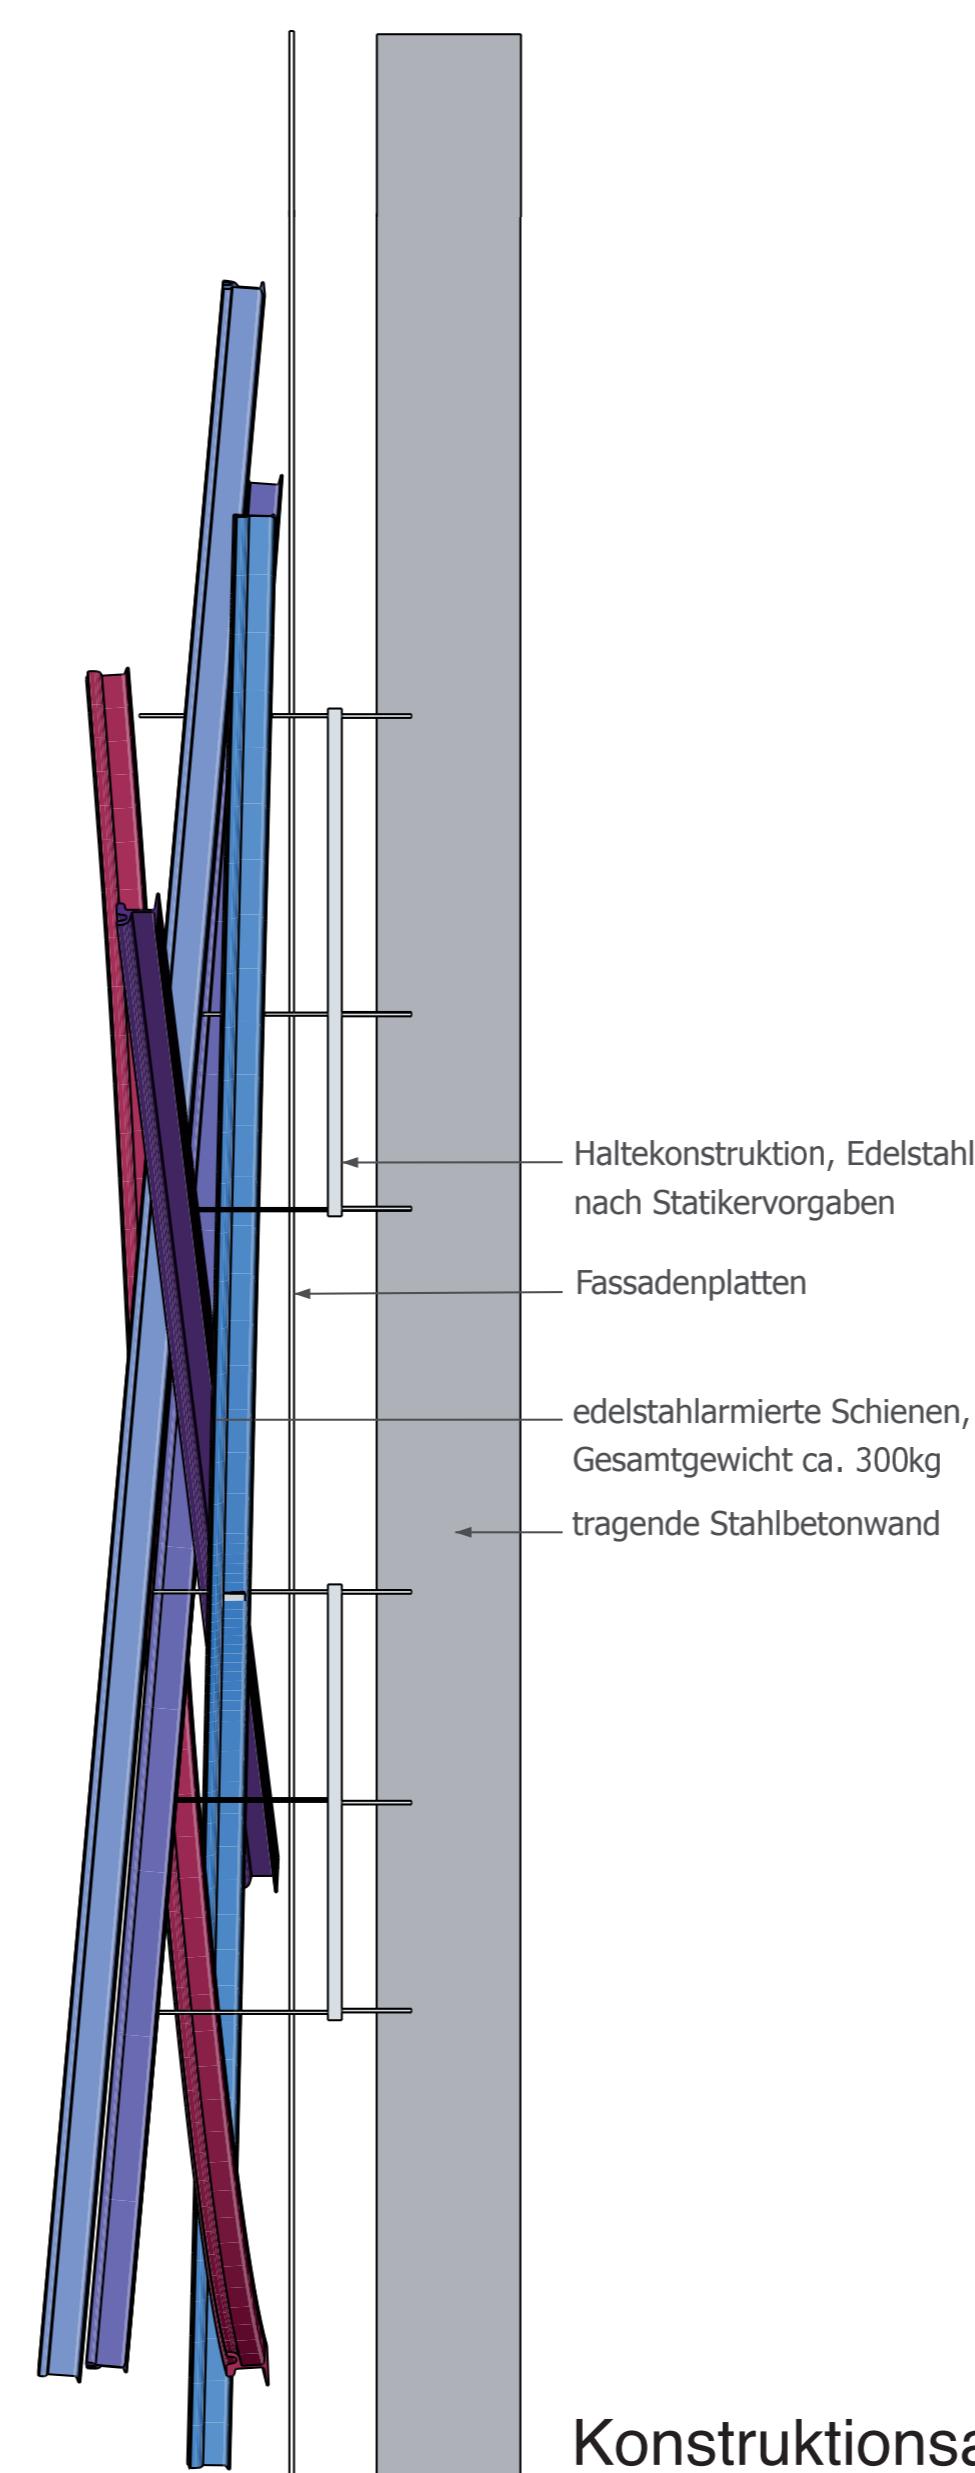

Konstruktionsaufbau, perspektivische Darstellung

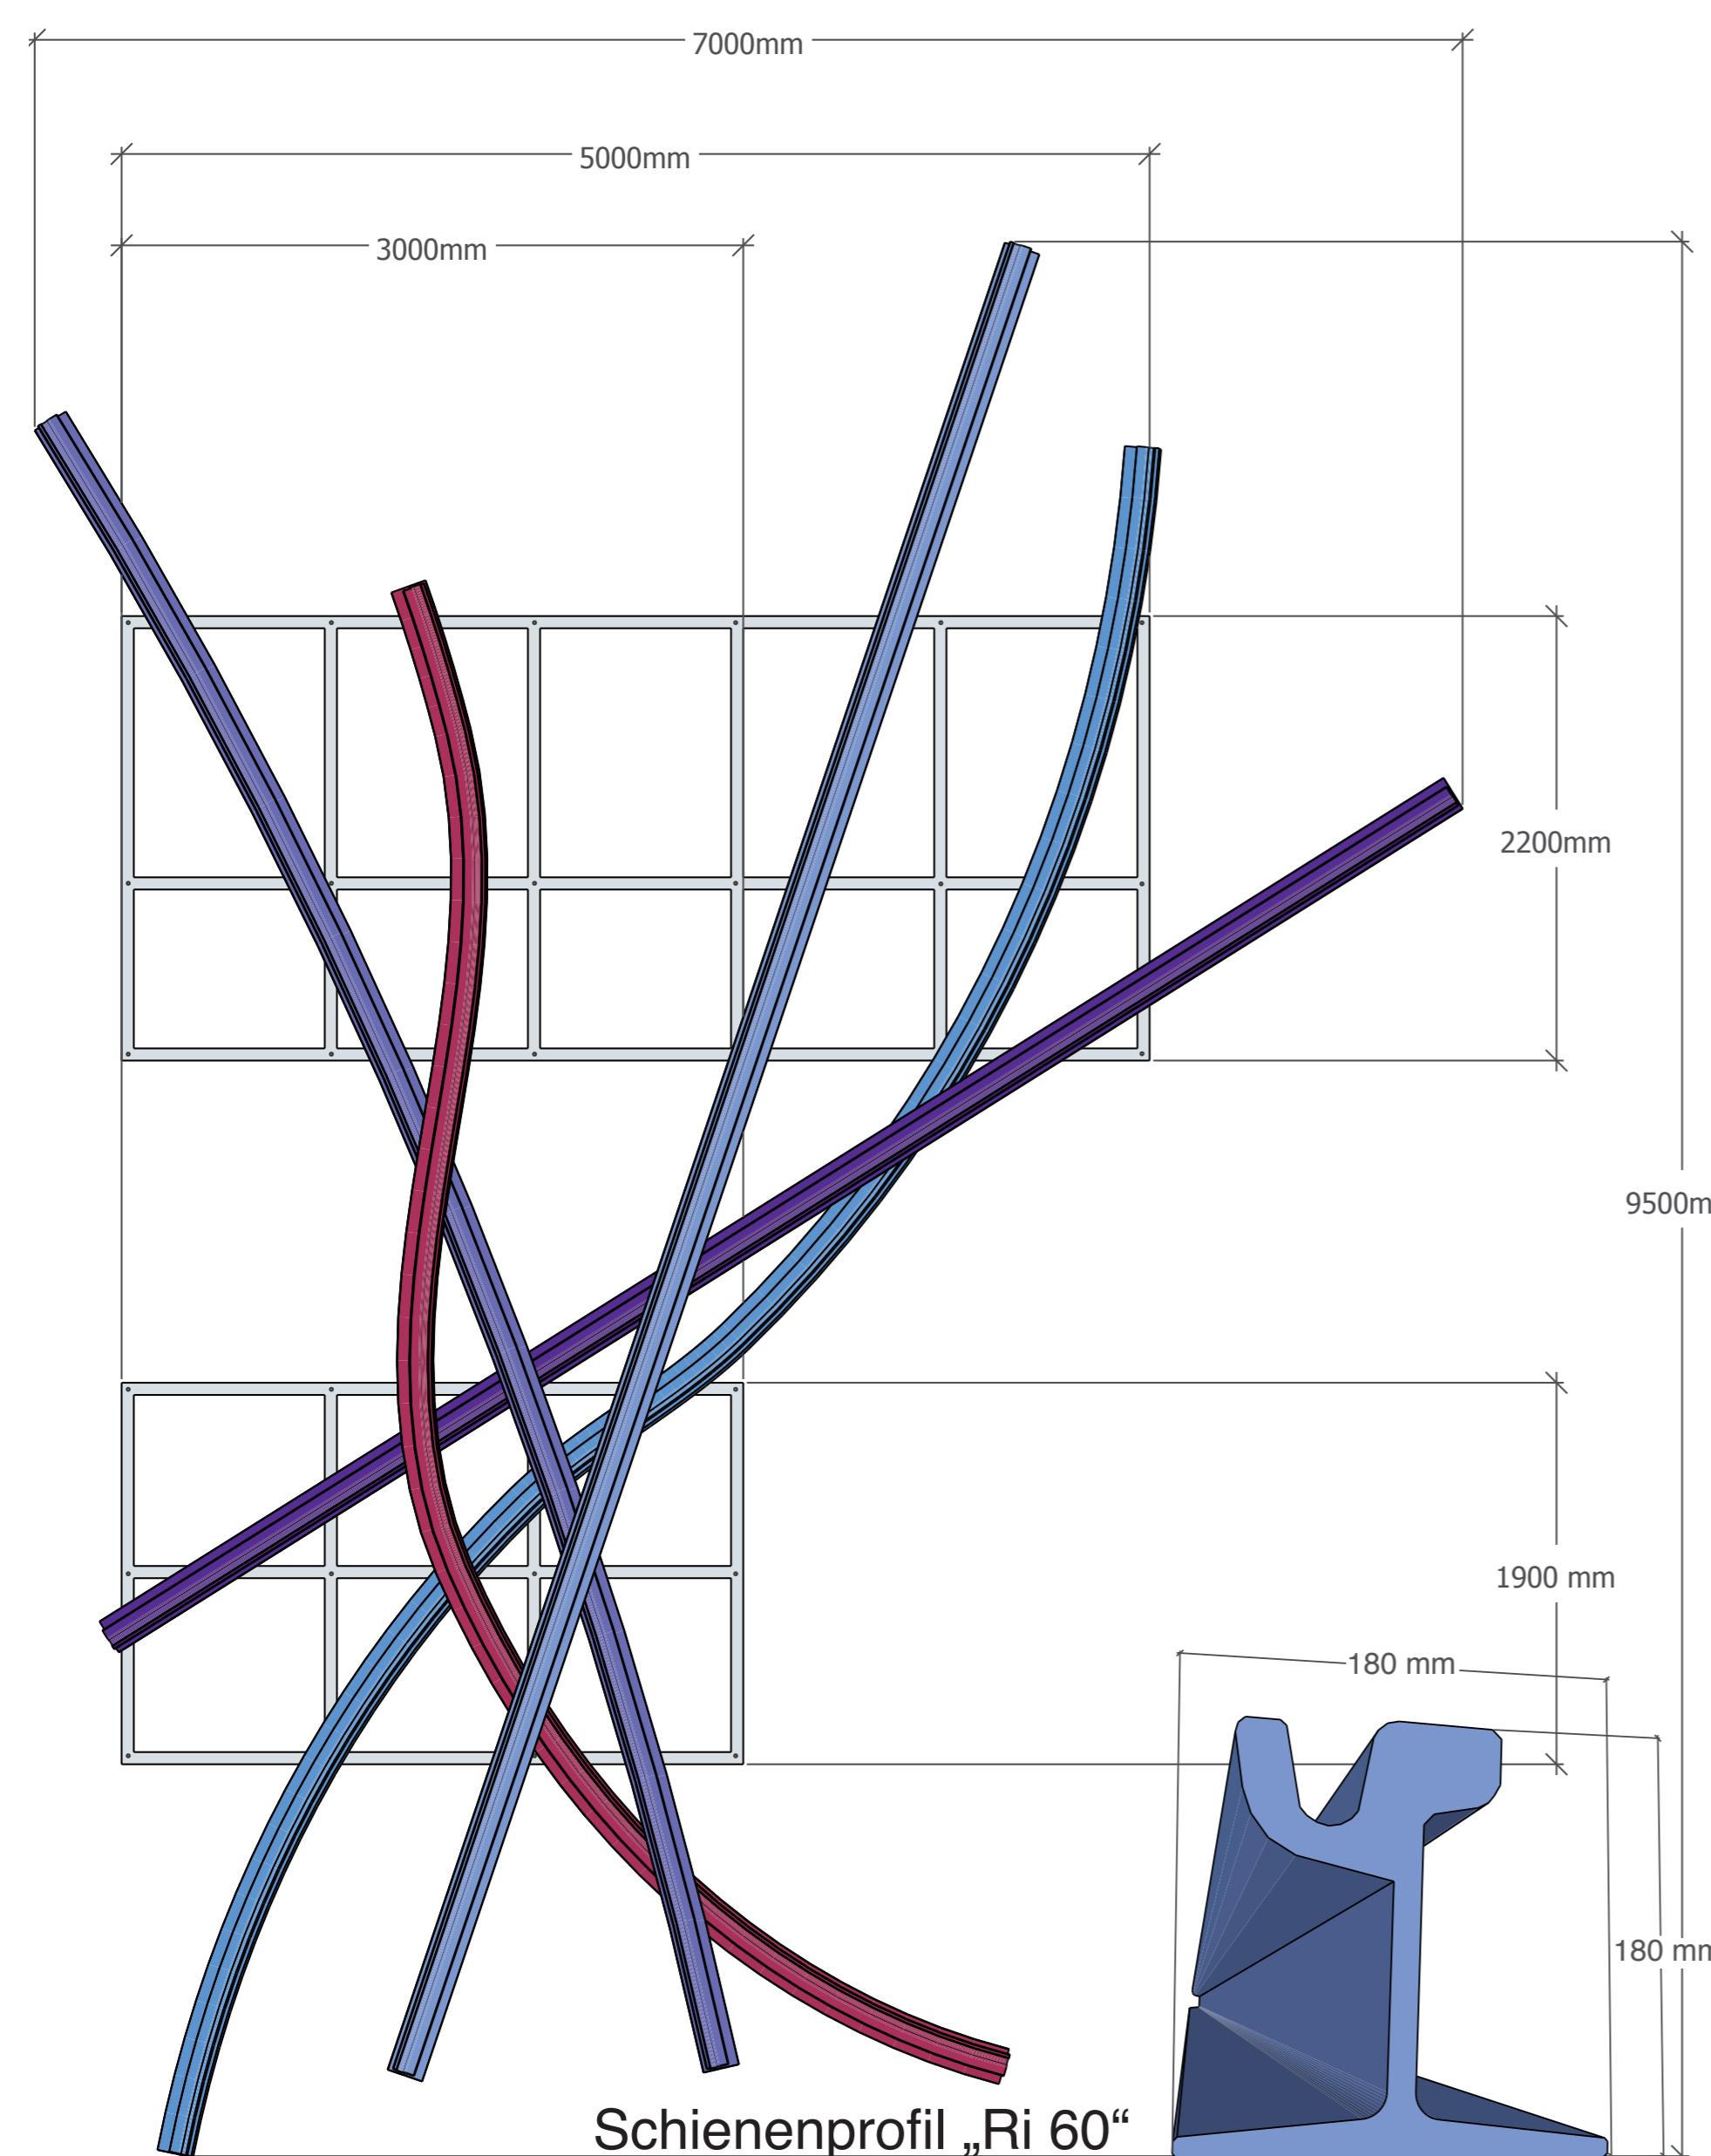